


ANDMED KRUNTIDE MOODUSTAMISE KOHTA

|                 |                           |                                                   |                              |                                                     |  |                                            |                                                 |
|-----------------|---------------------------|---------------------------------------------------|------------------------------|-----------------------------------------------------|--|--------------------------------------------|-------------------------------------------------|
| krundi pos. nr. | krundi aadressi ettepanek | planeeritav siht-otstarveve (katastriüksuse liik) | krundi planeeritud suurus m² | moodustatakse kinnistust                            |  | liidetavate/lahutatavate osade suurused m² | osade senine sihtotstarve (katastriüksuse liik) |
| 1               | -                         | L 100                                             | 2068                         | Kurna tee<br>65301:001:2809<br>reg-osa nr: 13060502 |  | -2068                                      | L 100                                           |
| 2               | -                         | L 100                                             | 26432                        |                                                     |  | -26432                                     | L 100                                           |

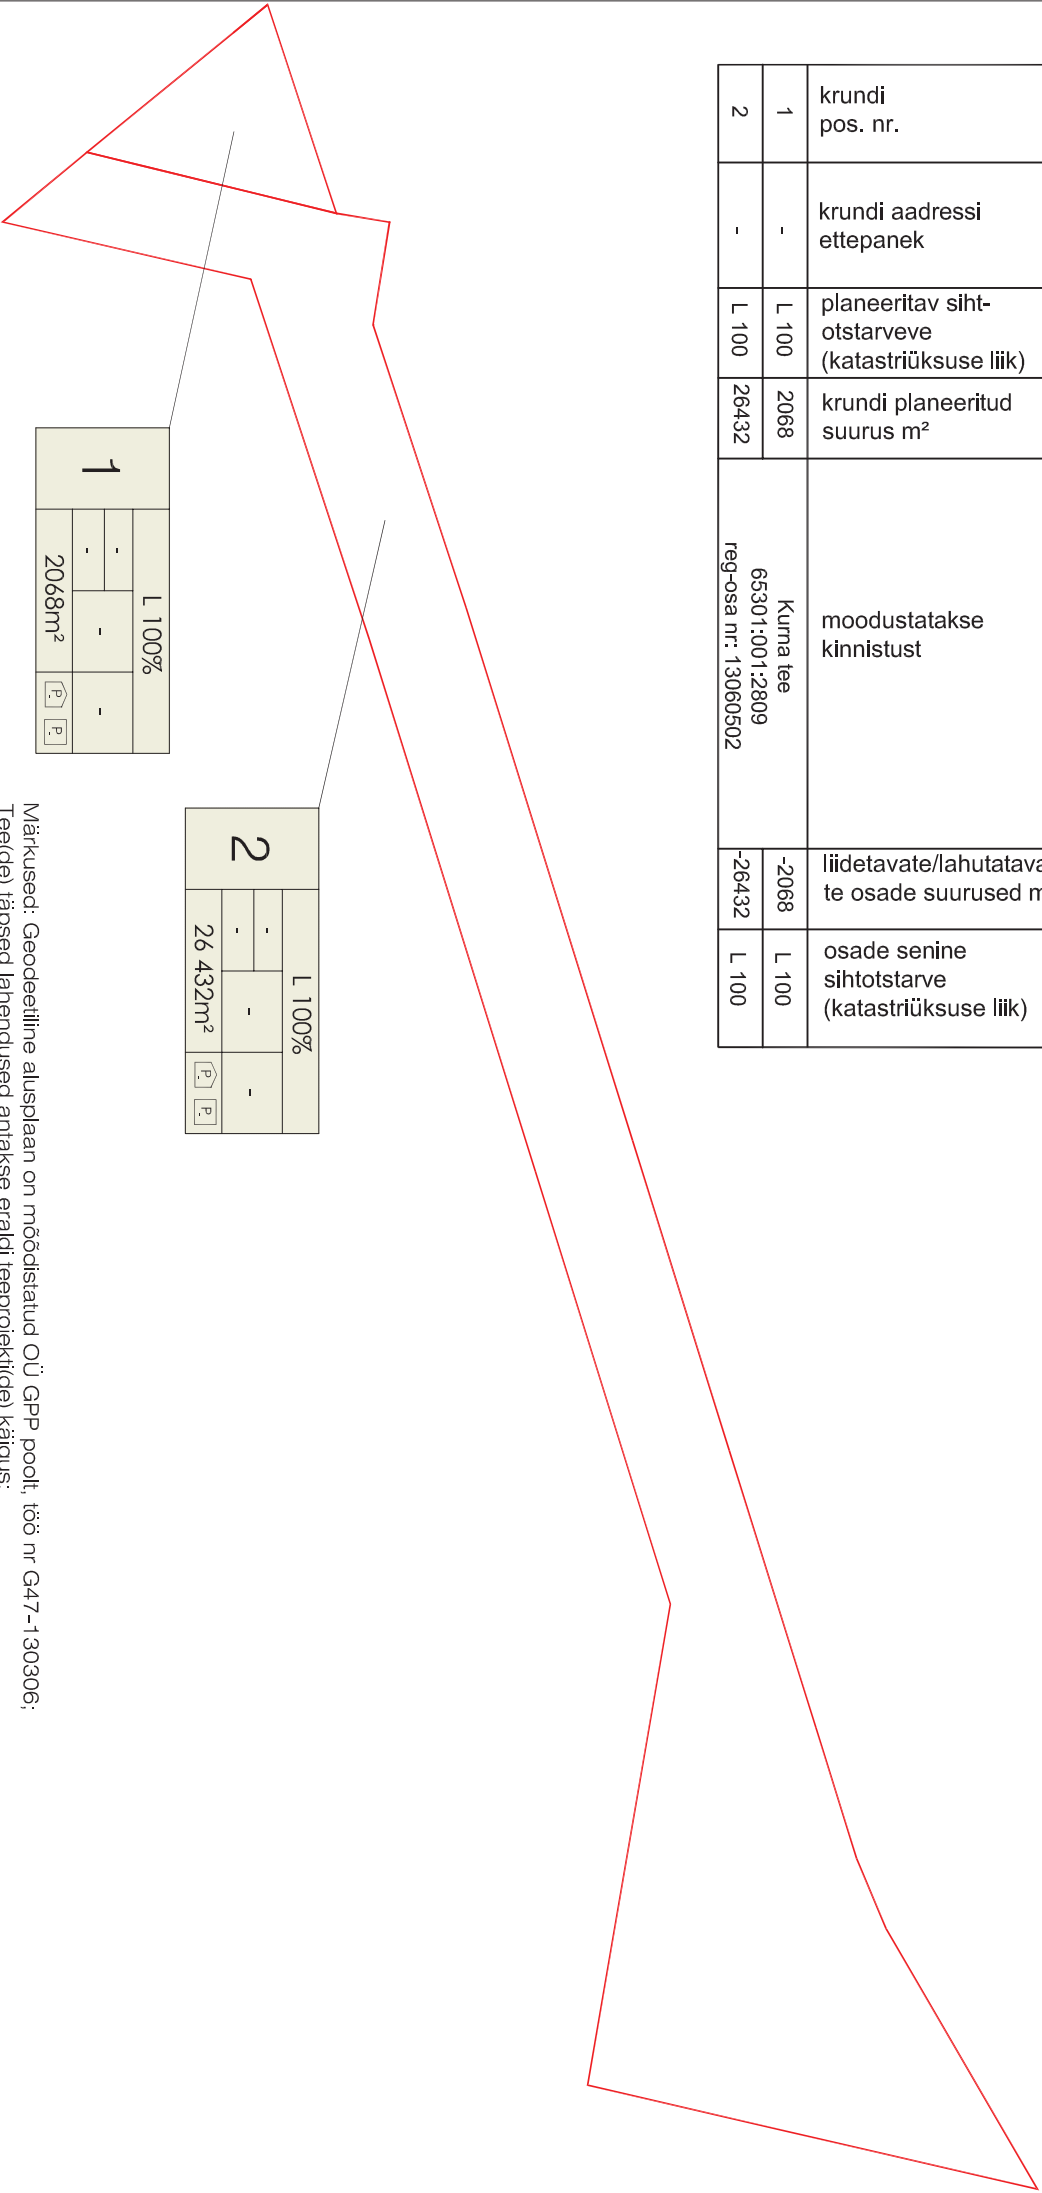

Märkused: Geodeetiline alusplan on mõõdistatud OÜ GPP poolt, töö nr G47-130306;  
Tee(de) täpsed lahendused antakse eraldi teeprojekti(de) käigus;  
Käesolevaga planeeritud teed on planeeritud olevale transpordimaale, misõttu pole täiendavate transpordimaasintotstarbete kruntide moodustamist ette nähtud.



Arhitekt

K. Kukk

Projekti juht

M. Kähti

Tehnik

KURNA TEE JA SELLE ÄÄRSED KERLIKLUSTEE,  
KURNA-TUHALA PERSPEKTIVISE MAANTELOIGU JA  
SAARE KINNISTULE PLANEERITUD TEEDE ÜHENDAMISE  
DETAILPLANEERING

KRUNTIDE MOODUSTAMISE SKHEEM

Töö nr.

109

D P

M 1:~

05.10.11

AS - 06