




TINGMÄRGID	
	DETAILPLANEERINGU ESKIISI ALA PIIR
	KINNISOMANDI PIIR
	PERSPEKTIVNE TEEMAA-ALA PIIR VASTAVALT TEEPROJ.-LE
	EELNEVALT PROJEKTEERITUD ABET. SÕIDUTEE
	EELNEVALT PLAN. JALG- JA VÕI KERGLIKLUSTEE
	KEHTESTATUD DETAILPLANEERING
	ÄRIHOONE HOONESTUSALA
	ÄRI- JA TOOTMISHOONE HOONESTUSALA
	ÄRI- JA TOOTISMAA
	TOOTISMAA
	ÄRIMAA
	MAATULUNDUSMAA
	MAATULUNDUS- JA ÄRIMAA

MÄRKUSED: 1. Joonisele on kantud K-Projekt Aktiaseltsi poolt koostatud Tallinna ringtee ja T8 Tallinn-Paldiski mnt rekonstrueerimisprojekt. Töö nr 05298-GE.

2. Joonise alusena on kasutatud Rae valla digitaalsed aluskaarti ja Maa-ameti väljavõtet.

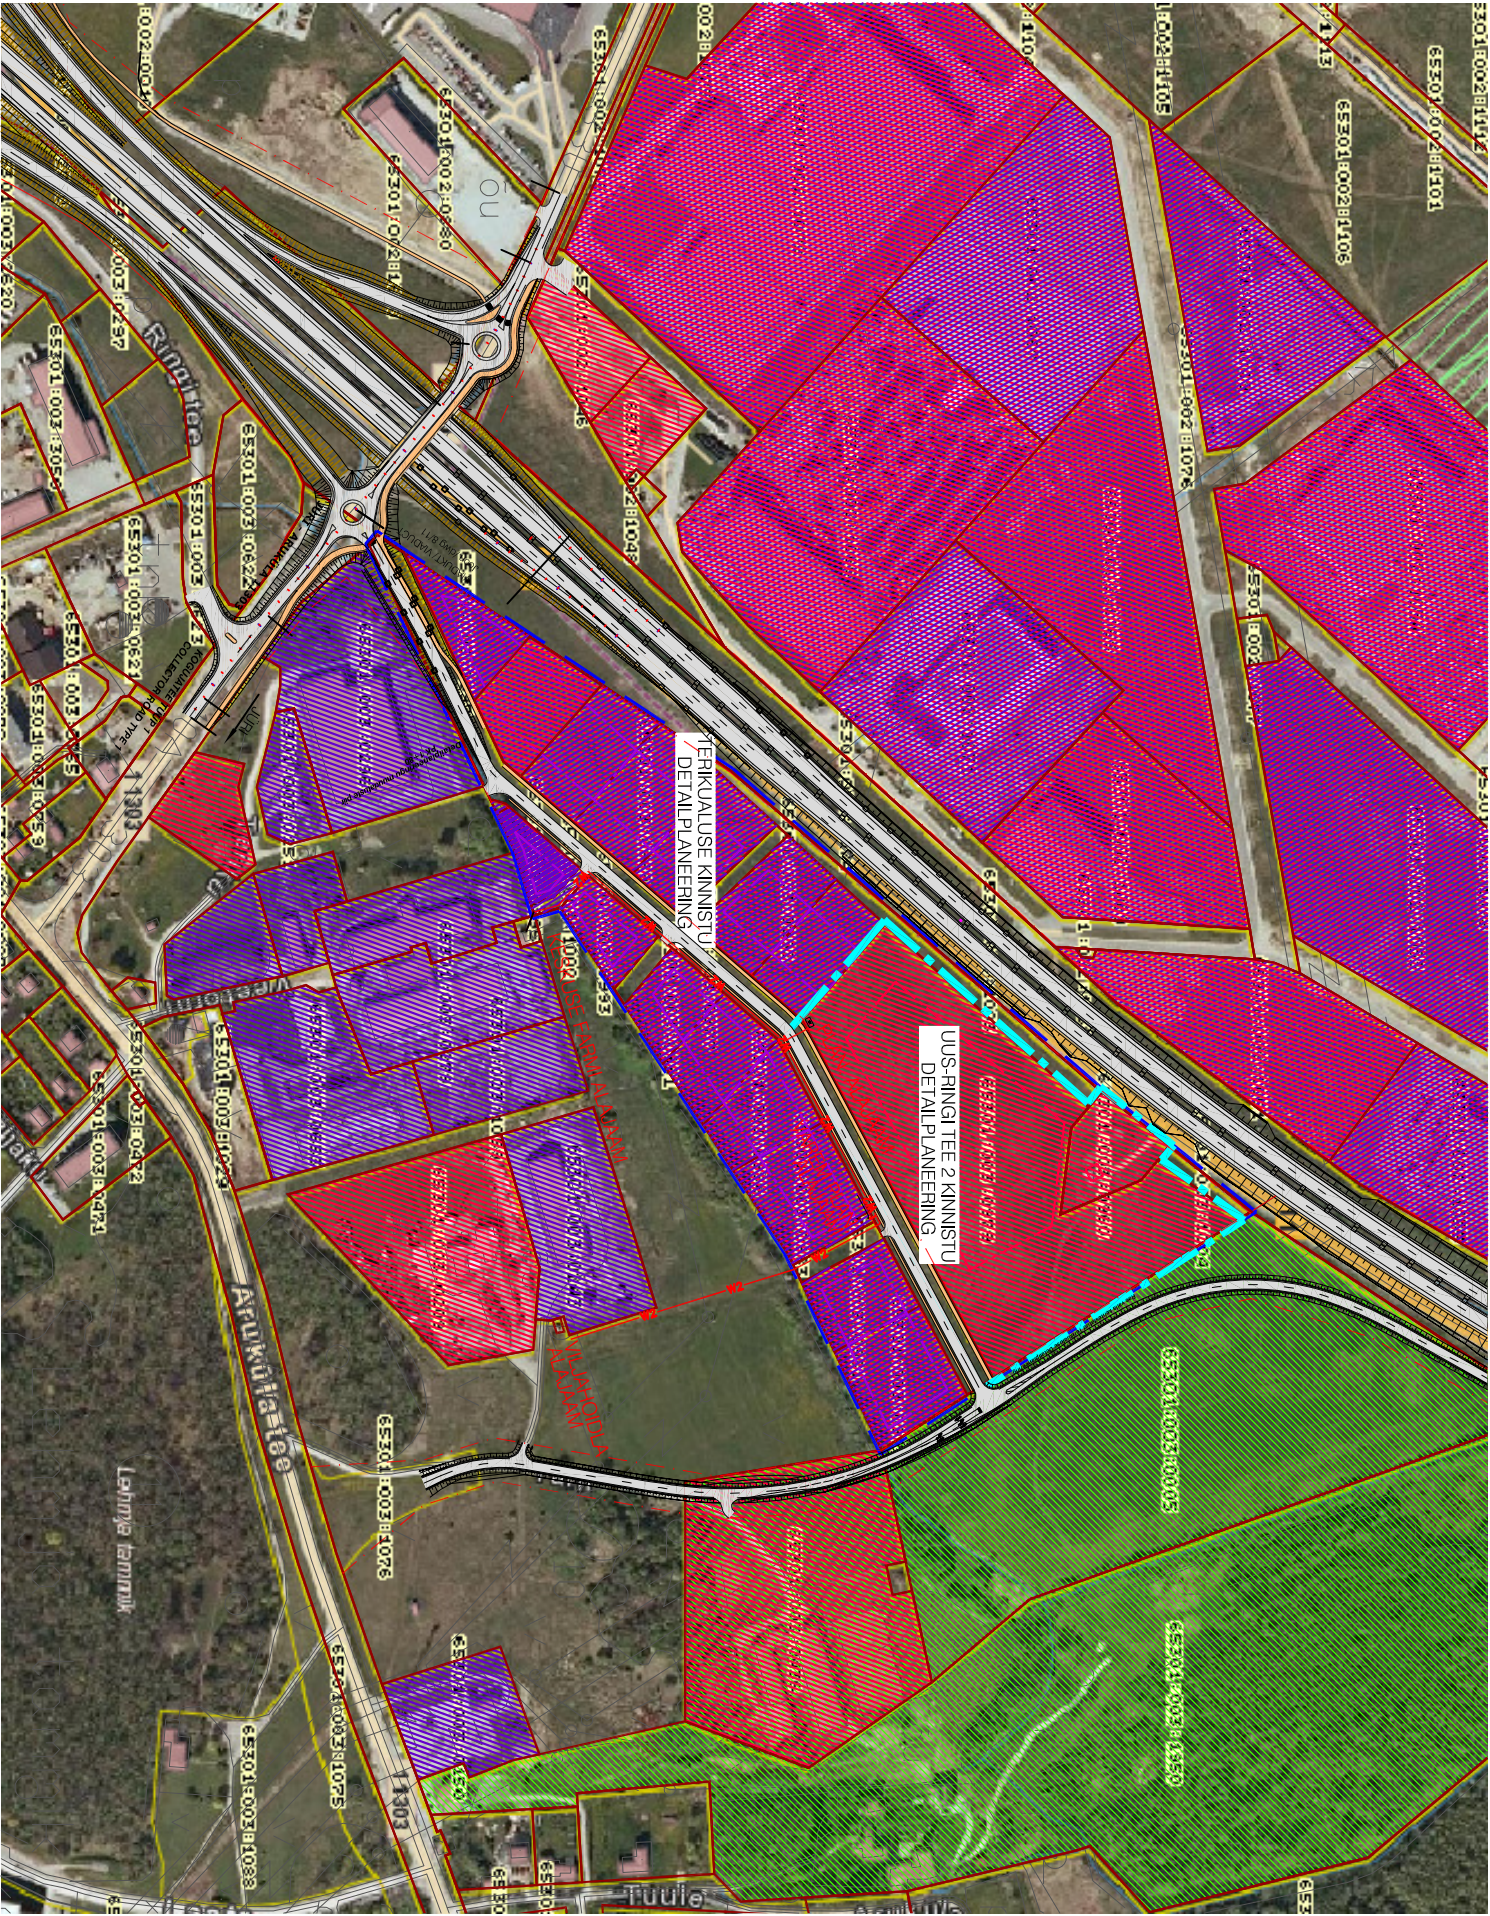

Arhitekt K. Kook
Projektitunt A. Anton

JÜRI ALEVIKU UUS-RINGI TEE 2 KINNISTU
JA LÄHIALA DETAILPLANEERING

KONTAKTVÕONDI ANALÜÜS

Töö nr. 107
D P
M 1:5000
19.05.2011
AS - 04