


LÕIGE 1-1
M 1:100

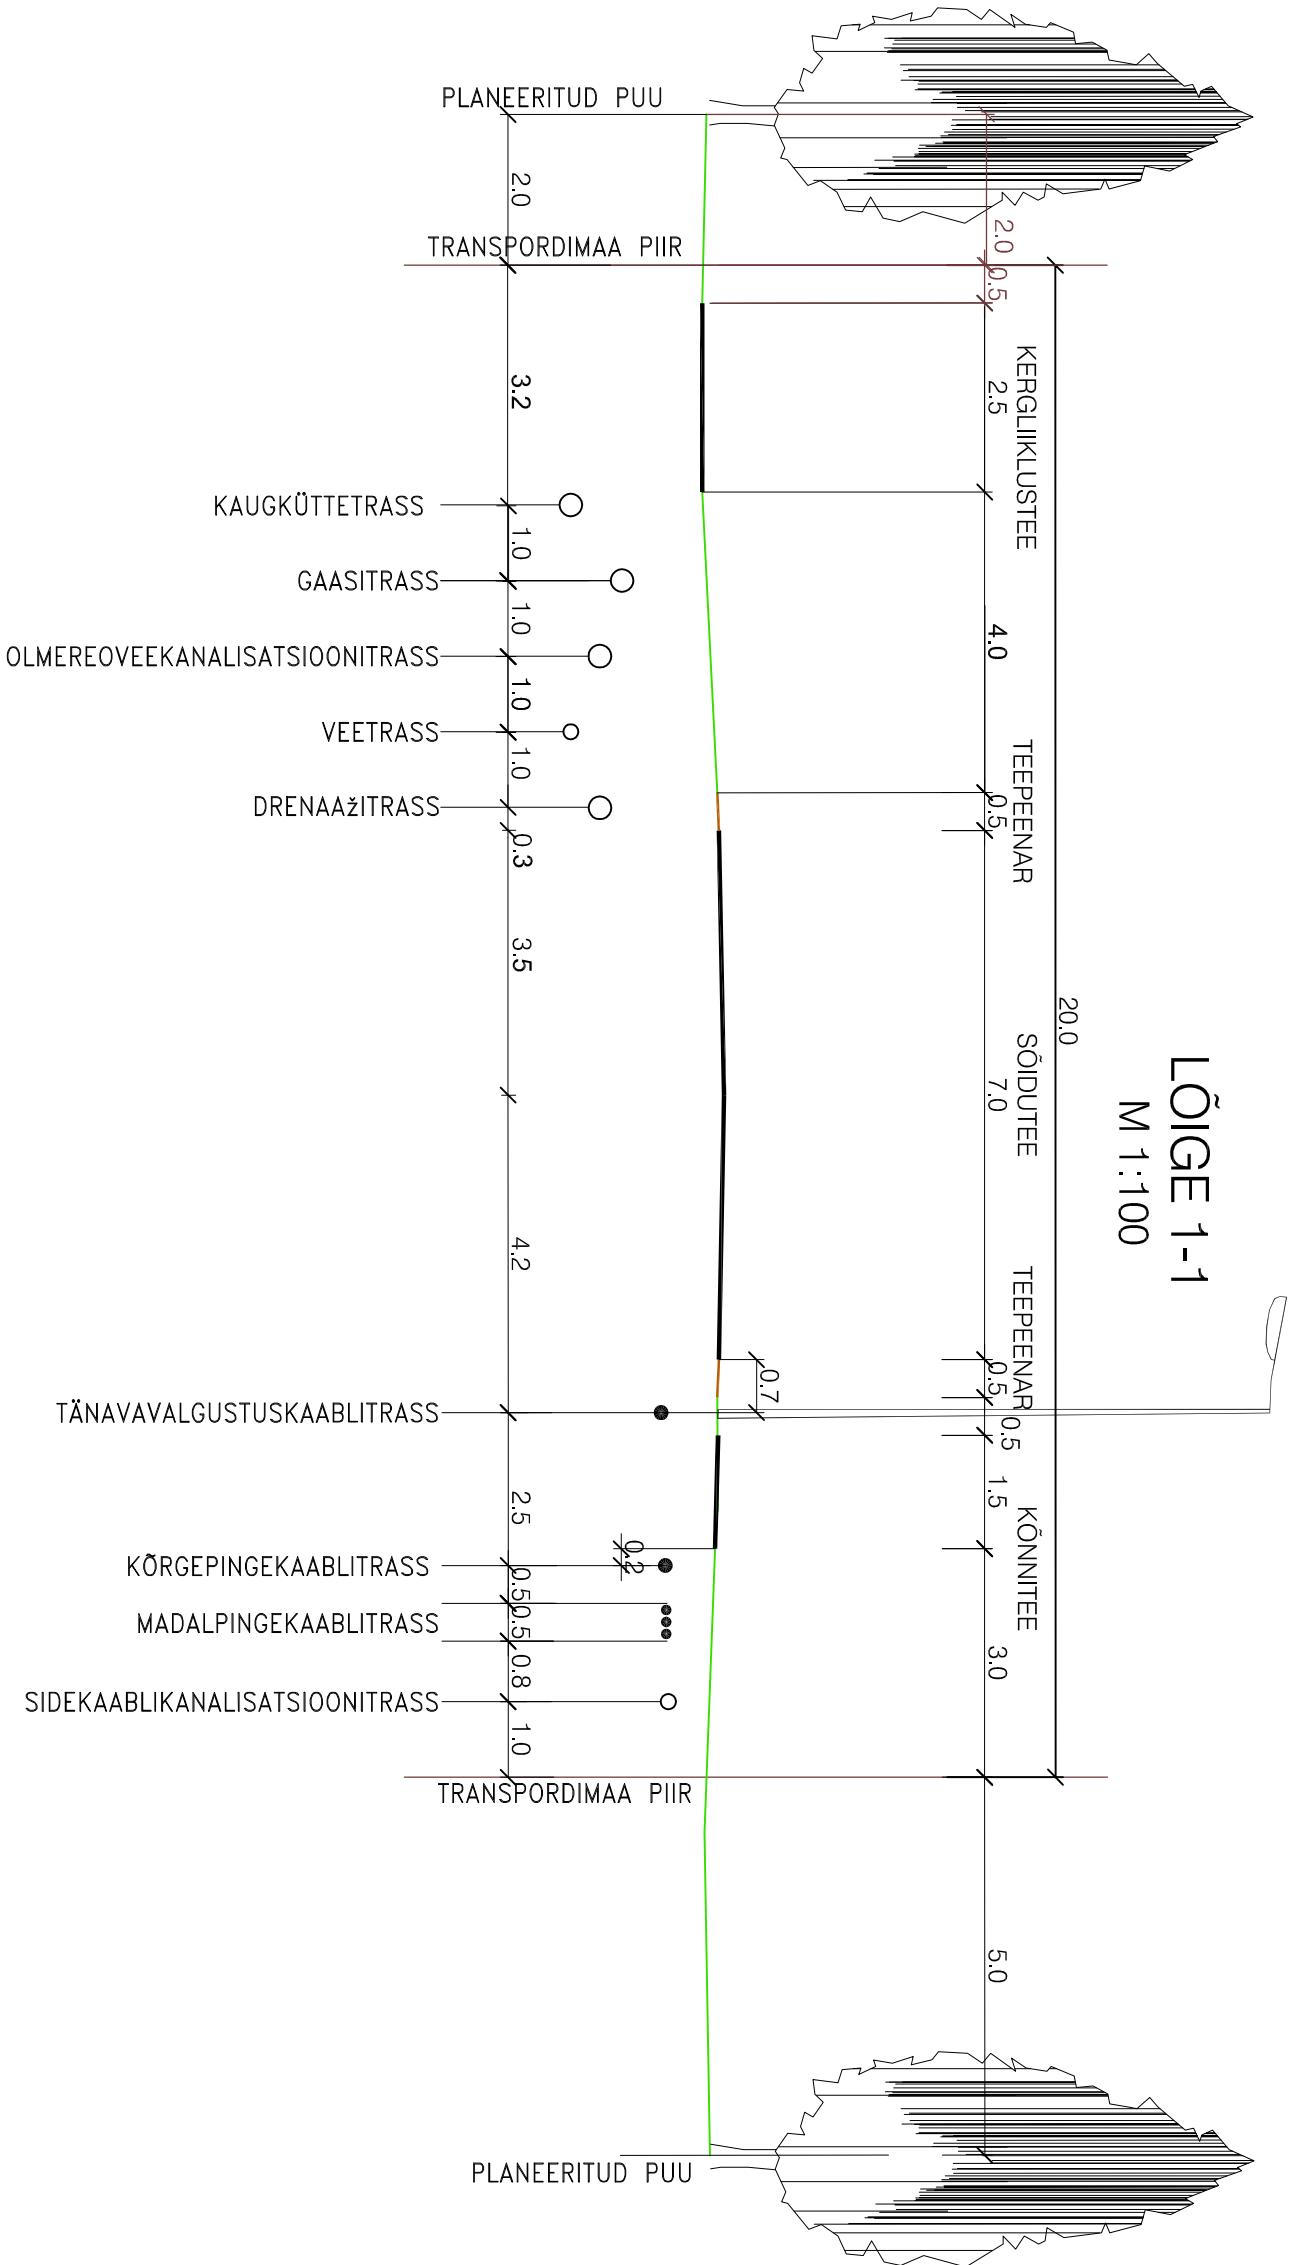

MÄRKUSED: 1. Kõik joonisel esitatud tehnotrassid on planeeritud eelnevalt koostatud ja osaliselt kehtestatud
Terkualuse detailplaneeringu lahendusega