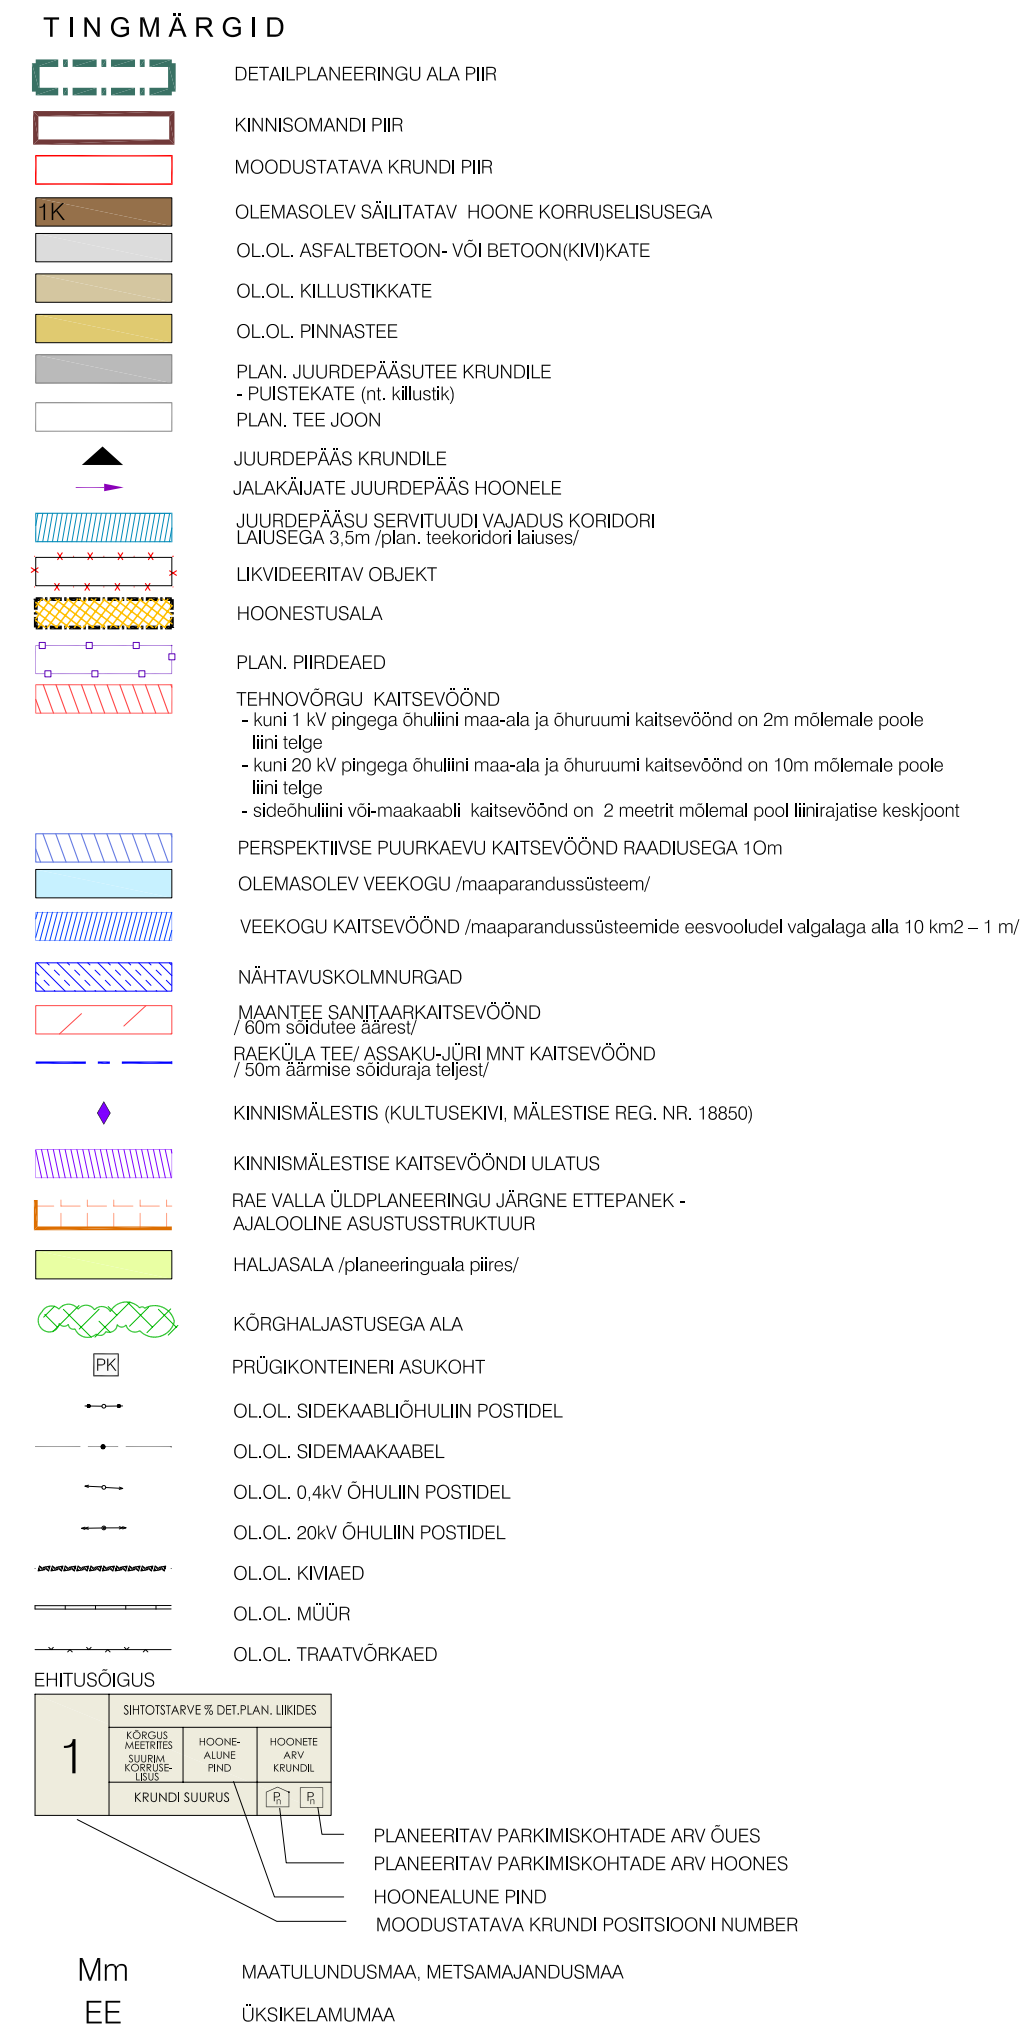


[illegible]

krundi pos. nr.	krundi aadressi ettepanek	planeeritav siht- otastarve (katsastruktuuse liik)	krundi planeeritud suurus m²	modustatakse kinnistust	liidetavate/lahutatava- te osade suurus m²	osade senine sihtotstarve (katsastruktuuse liik)
1	-	E 100	2000	Kiiivita 1 65301:002:1525 reg-osa nr: 4614102/ 46141	~2000	M 100
2	-	M 100	22468		~22468	M 100
3	-	M 100	39946		~39946	M 100
4	-	M 100	51332		~51332	M 100
5	-	E 100	6153		~6153	M 100

Planeeritava maa-ala suurus	12.19 ha	
Kavandatud kruntide arv	5	
Krunditud maa bilanss	121 899	100%
Elamumaa	8 153m ²	7%
Maatulundusmaa	113 746m ²	93%

	Arhitekt K. Kakk	RAE KÜLA	Töö nr. 12
	Projektiijuht A. Anton	KIIVITA 1 KINNISTU JA LÄHIALA DETAILPLANEERING	DP
	Tehnik R. Anton	PÕHIOONIS	M 1:1000 17.01.11 AS - 05