


PLANEERITAVALE ALALE MOODUSTATUD KRUNTIDE ARVULISED NÄITAJAD

TABEL NR 1

POS. NR	AADRESS/ KINNISTU NIMI	KRUNDI PLANEERITUD SUURUS m2	EHITUS- ALUNE PIND M. KRUNDI TÄIS- EHITUSE %	SOOVITAV KATUSE- KALLE (α>KRAADI- DES)	LUBATUD MAKSIM. KORRUSELISUS/ KÕRGUS (M)	ERALDI- SEISVAIE HOONETE ARV KRUNDIL	MAA SIHT- OTSTARVE (vost. det. plon. liigile)	MAA SIHT- OTSTARVE (vost. katost. üksuse liigile)	SIHTOTSTARBE OSAKAAL % (vost. katost. üksuse liigile)	SULETUD		MÄRKUSED	
										BRUTOPIIND SIHTOTS- TARVE KAUPA (vost. det. plon. liigile)	BRUTOPIIND SIHTOTS- TARVE KAUPA (vost. katost. üksuse liigile)		
1	Kaare tn. 35	1100	275, 25% s.h. abihooone 40	>20	2/10m	2	EE	E	E	100%	EE	E	KRUNDILE ON KAVANDATUD 2 HOONET: 1. PEREELAMU 2. ABIHOONE
				10>35							1/5m	EE 40	

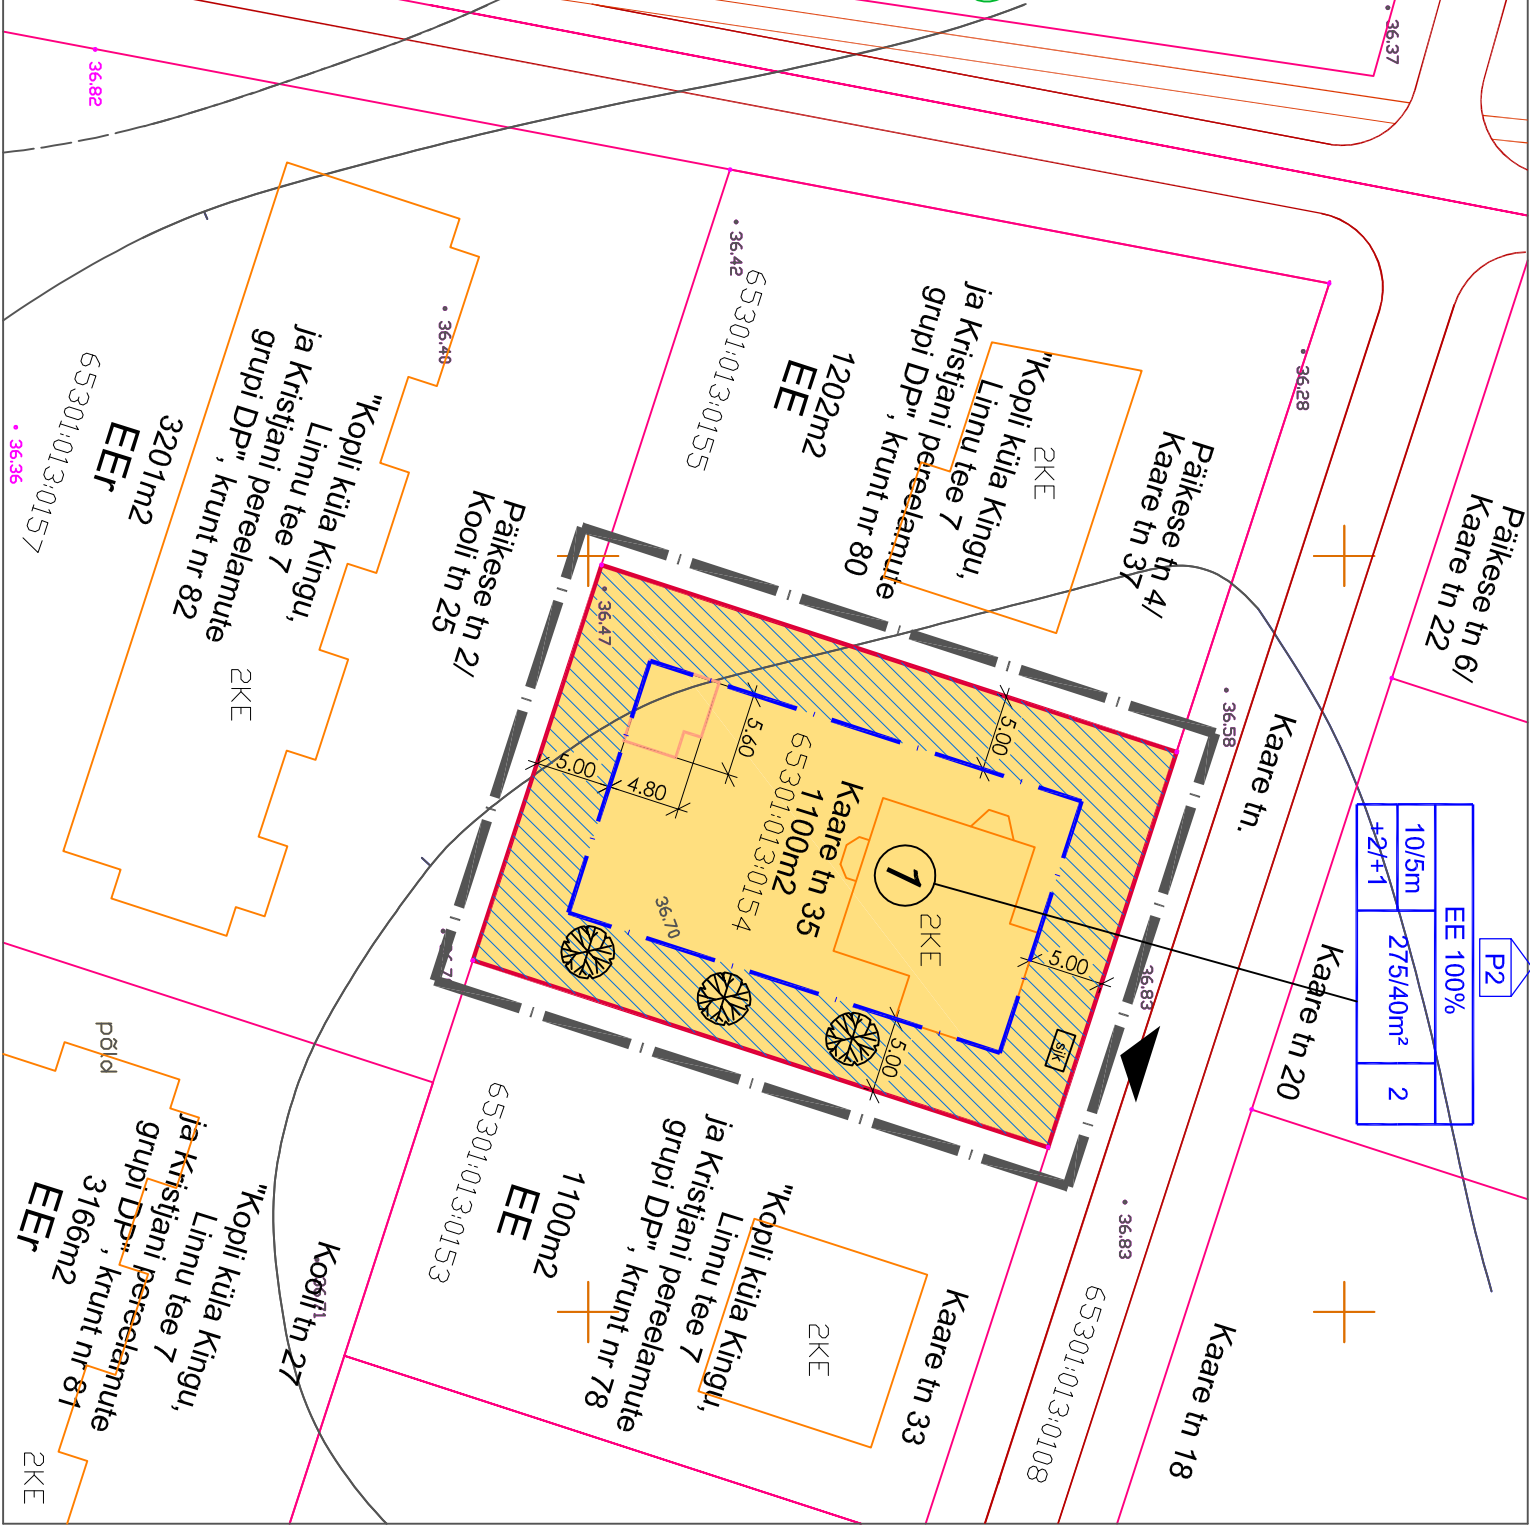

GL		Töö nr. T-184/2001		MAA-ALA PLAAN	
TÄHTUR	ALKIIRI	KUUPÄEV		HARJU	ÕÜ Geolander
T.Sell		05.11.2001		RAE VALD, KOPI KÜLA KINGU, LINNU TEE 7 JA KRISTJANI MAA-ALA MOODISTUS	Mõnne tee 42, 13425 Tallinn Telefon/faks 655 2462 LITSENTS 124 MA
Slaur					

TELLUA:		TOO NR.		STAADIUM	
Pr. OLGA TSIBAR		PL - 08010/DP		OSA	
ARHITEKT M. NIISUKE		OBJEKT		MOOTKAVA	
		RAE VALD KOPI KÜLA KAARE TN.35 KINNISTU JA LAHIALA DETAILPLANEERING		LEHT	
		JOOIS		LEHT	
KUUPAEV 28.02.11		PÕHJJOONIS		TEGLUA:	
				OÜ LIIS PROJEKT	

Märkused: Kõrgused Balti süsteemis.
Koordinaadid L-EST. süsteemis.

EE 100%		
10/5m	275/40m²	2
+2/+1		

- 1 - krundi number
- EE 100% - maa sihtotstarve %
- +2/+1 - korruselisus pereelamu/abihooone
- 275/40 m² - ehtusalune pind pereelamu/abihooone
- 2 - hoone arv krundil
- 10/5m - hoone suurim kõrgus pereelamu/abihooone
- P2 - planeeritud parkimis kohtade arv krundil

- PLANEERITAVA ALA PIIR
- PLANEERITAVA KRUNDI PIIR
- OLEMASOLEVAD KRUNDI PIIRID
- EHITUSKEELUALA
- EHITUSALA
- KAVANDATAV ABIHOONE KRUNDIL
- OLEMASOLEV ELAMU KRUNDIL

- KÕRGHALJASTUSE PAIGUTAMINE KRUNDIL
- SORTIEERITUD OLMEJÄÄTMETE KOGUMINE
- KRUNDI SUURUS
- KRUNDI SIHTOTSTARVE
- POSITIOONI NUMBER TABELIS 1
- SISSEPÄÄS KRUNDILE