


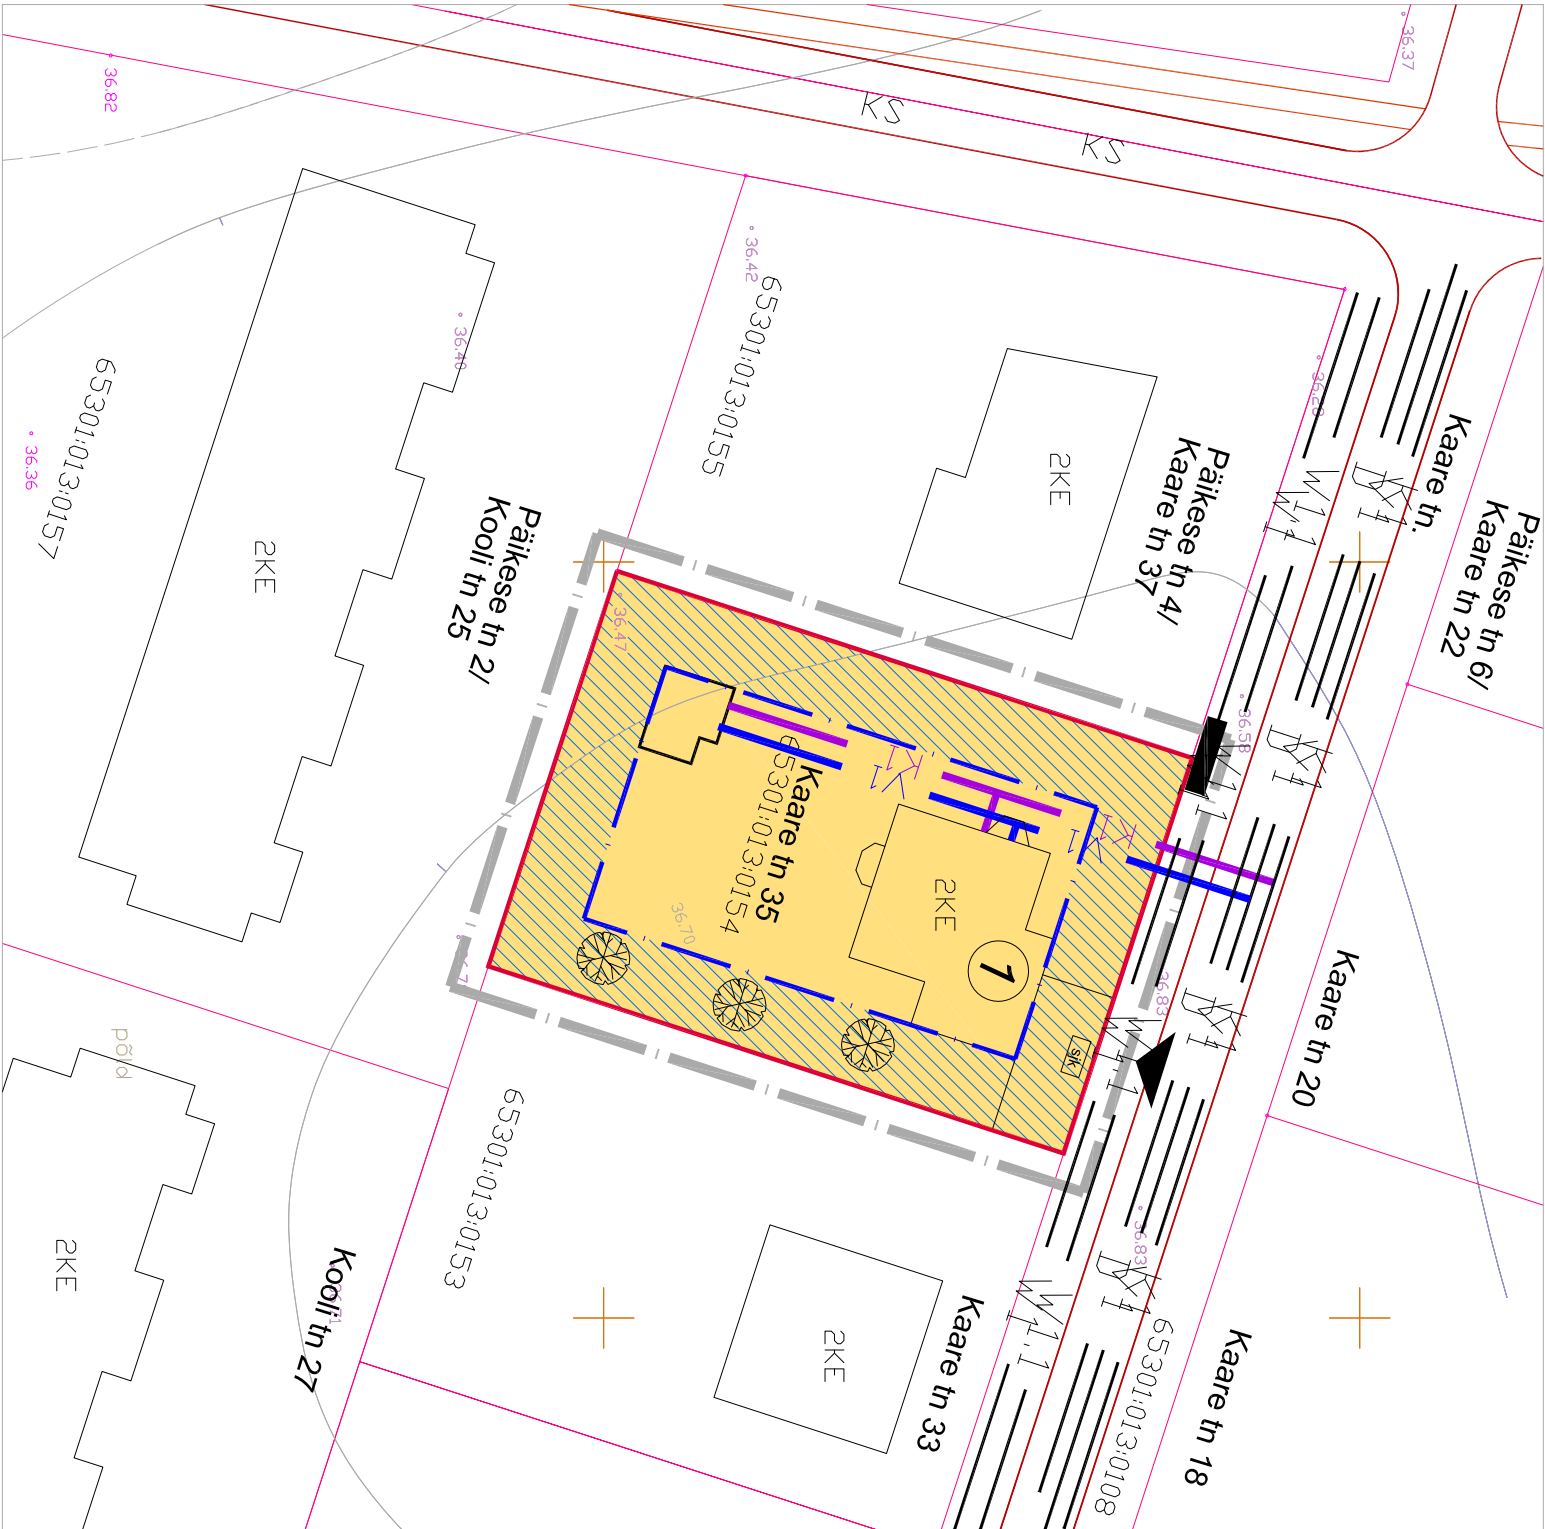

LEPPEMÄRGID

- PLANEERITAVA ALA PIIR
- PLANEERITAVA KRUNDI PIIR
- OLEMASOLEVAD KRUNDI PIIRID
- EHITUSKEELUALA
- EHITUSALA
- KAVANDATAV ABIHOONE KRUNDIL
- OLEMASOLEV ELAMU KRUNDIL
- KÕRGHALJASTUSE PAIGUTAMINE KRUNDIL
- SORTEERITUD OLMEJÄÄTMETE KOGUMINE
- SISSEPÄÄS KRUNDILE
- PLANEERITUD VEETORUSTIK
- PLANEERITUD KANALISATSIOON
- OLEMASOLEV VEETORUSTIK
- OLEMASOLEV KANALISATSIOON
- OLEMASOLEV DRENAAZ
- OLEMASOLEV 0.4KV KAABELLIN
- OLEMASOLEV TÄNAVAVALGUSTUSLIIN

Koordinaadid Riiklitsus L-E57 süsteemis			
Kõrgused Balts süsteemis			
TELLUA:	Pr. OLGA TSIBAR	TOO NR.	PL - 08010/DP
ARHITEKT	M. NIISUKE	OBJEKT	RAE VALD KOPLI KULA KAARE TN.35 KINNISTU JA LAHIALA DETAILPLANEERING
		JOONIS	TEHNOVÕRGUD
KUUPAEV	24.11.10		
		TEGUJA:	OÜ LIIS PROJEKT