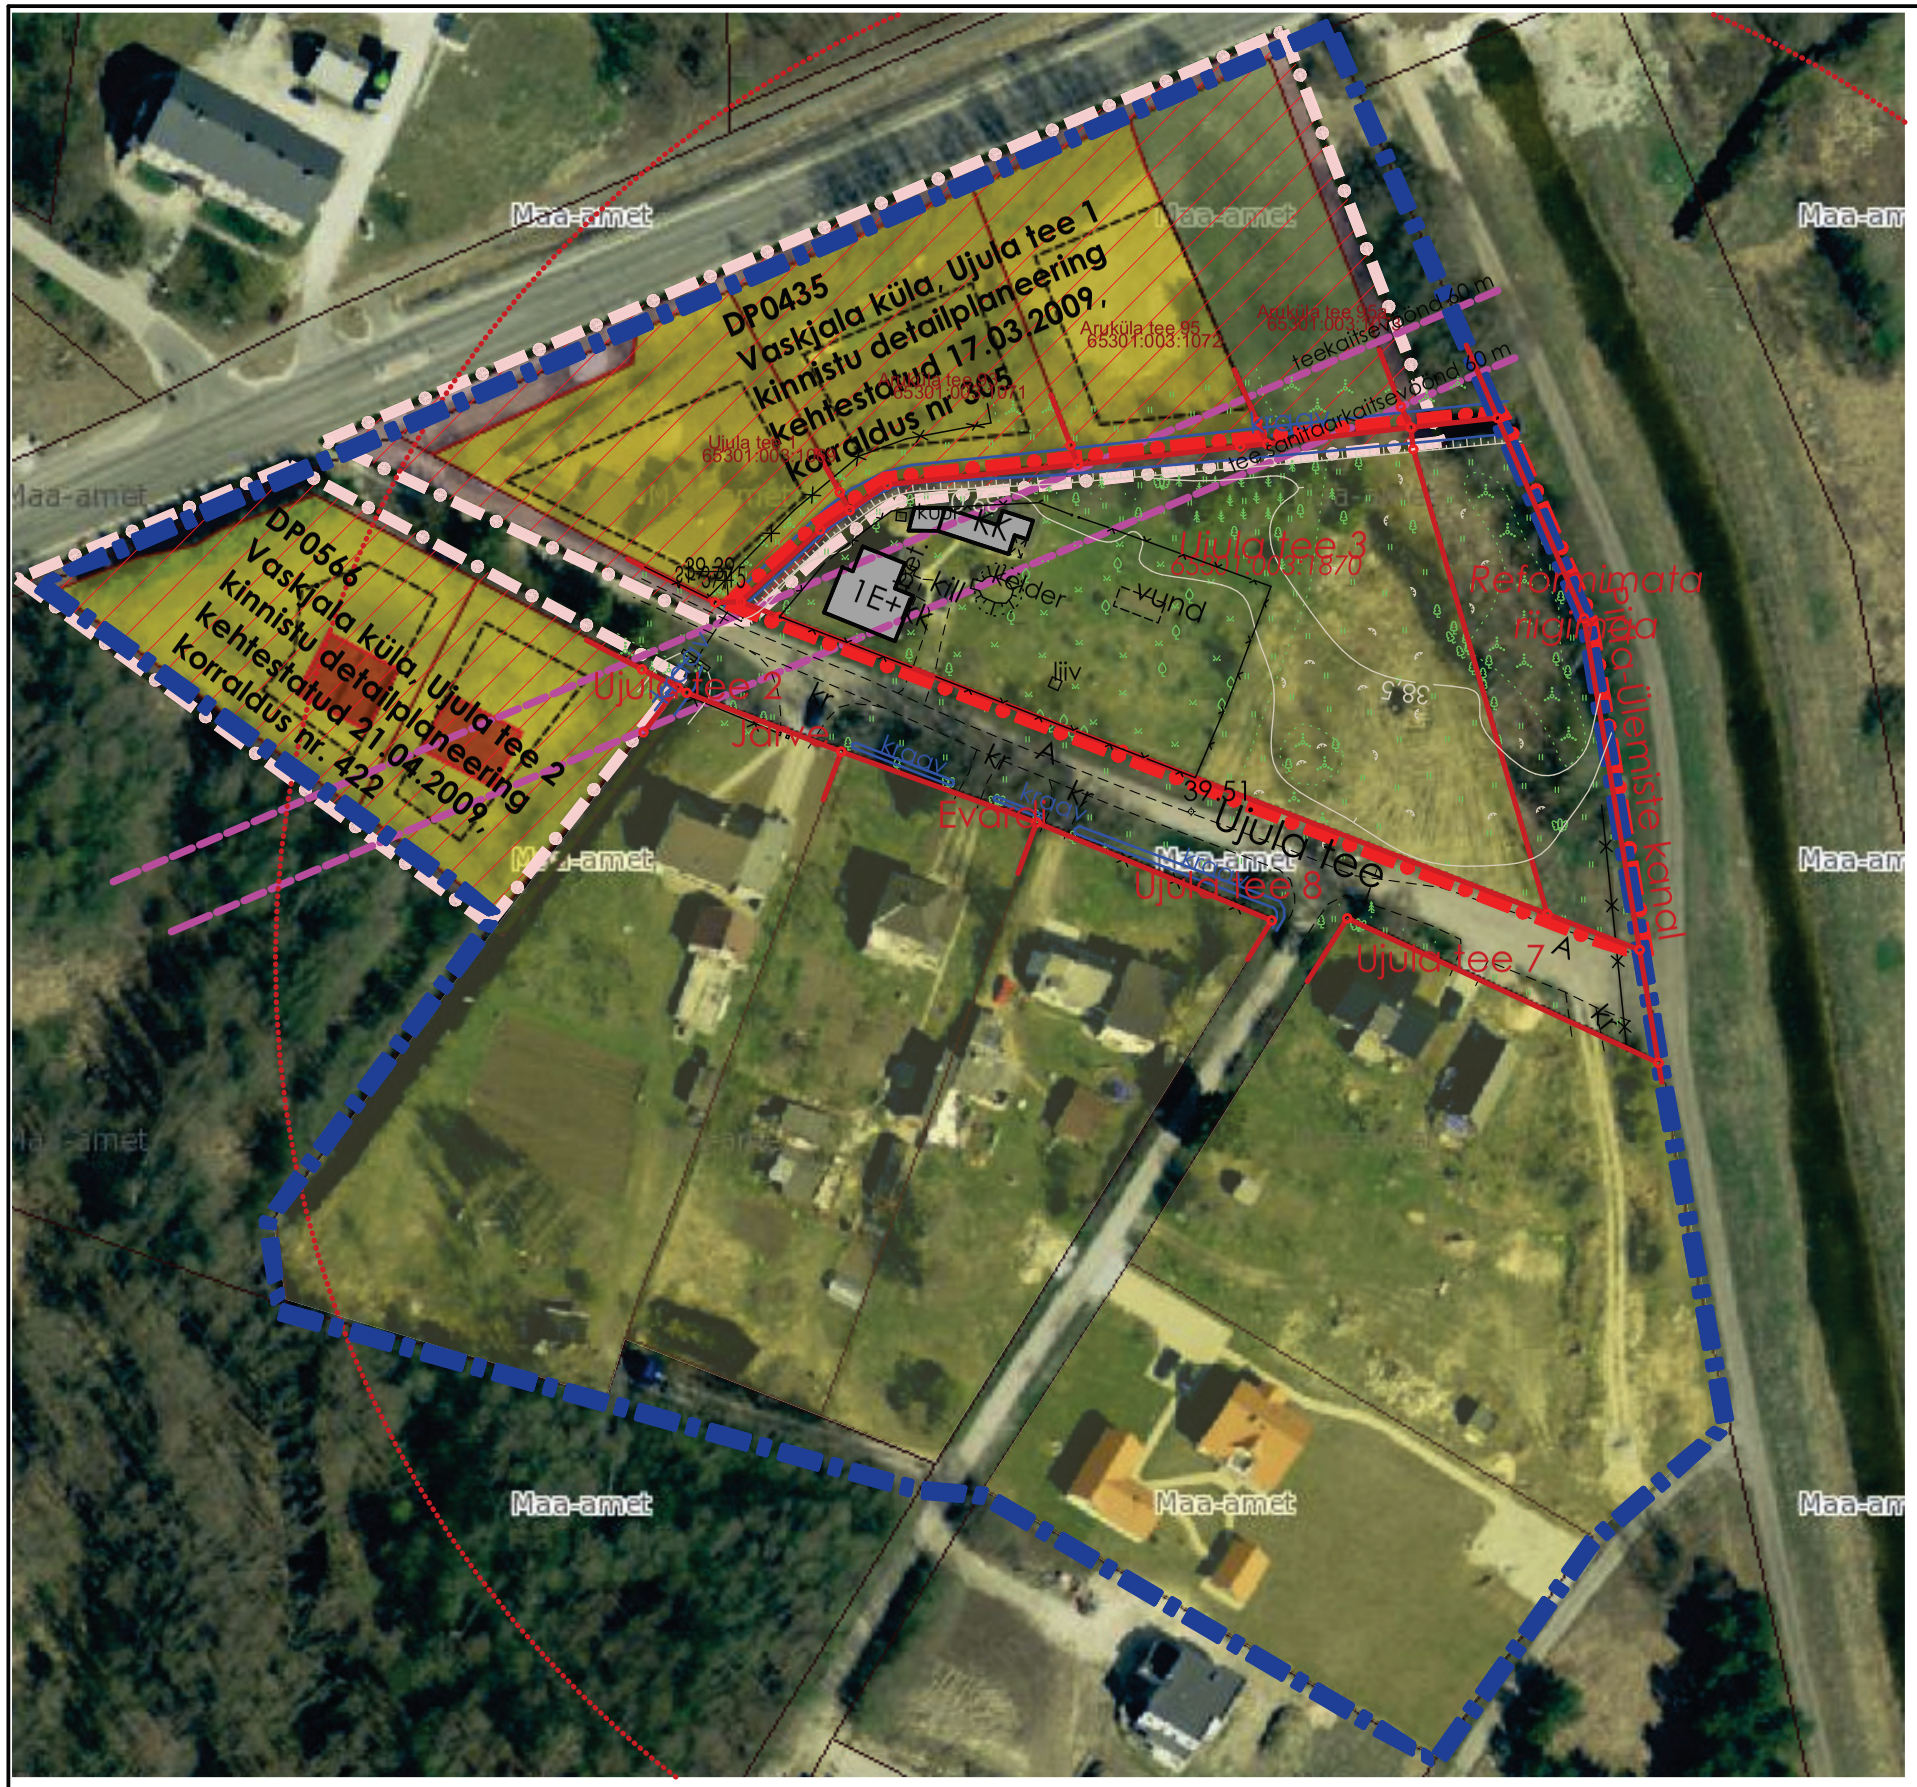

LEPPEMÄRGID

- PLANEERITAVA ALA PIIR
- KONTAKTVÖÖNDI PIIR
- ELAMUMAA SIHTOTSTARVE
- DETAILPLANEERITUD ALA

NAFTA

TELLIJA	Jaanus Kiivit
PROJEKTIJUHT	Madis Karu
ARHITEKT	Triin Treimann
JOONESTAJA	Madis Karu

MTR EP10222546-0001, EO10222546-0001, EPE000109
www.ab-nafta.ee info@ab-nafta.ee AIA 5a-1 Tallinn 10111
TEL/FAX 6 449 078 GSM 55 638 508 REG 10222546

PROJEKT	Detailplaneering	
AADRESS	Harju mk, Rae v, Vaskjala k, Ujula tee 3	
LEPING NR.	TÖÖ NR. JK0110	STAADIUM DP
KUUPÄEV 11.08.2014	MÕÕT A3 1:1100	LEHT NR. 03
JOONIS	Kontaktvöönd	

ANTUD JOONIS ON EV AUTORIKAITSE OBJEKT JA KUULUB ARHITEKTUURIBÜROO NAFTA OÜ-LE. JOONIST EI OLE LUBATUD KASUTADA, PALJUNDADA EGA LOOVUTADA KOLMANDATELE ISIKUTELE ILMA ARHITEKTUURIBÜROO NAFTA OÜ KIRJALIKU LOATA!