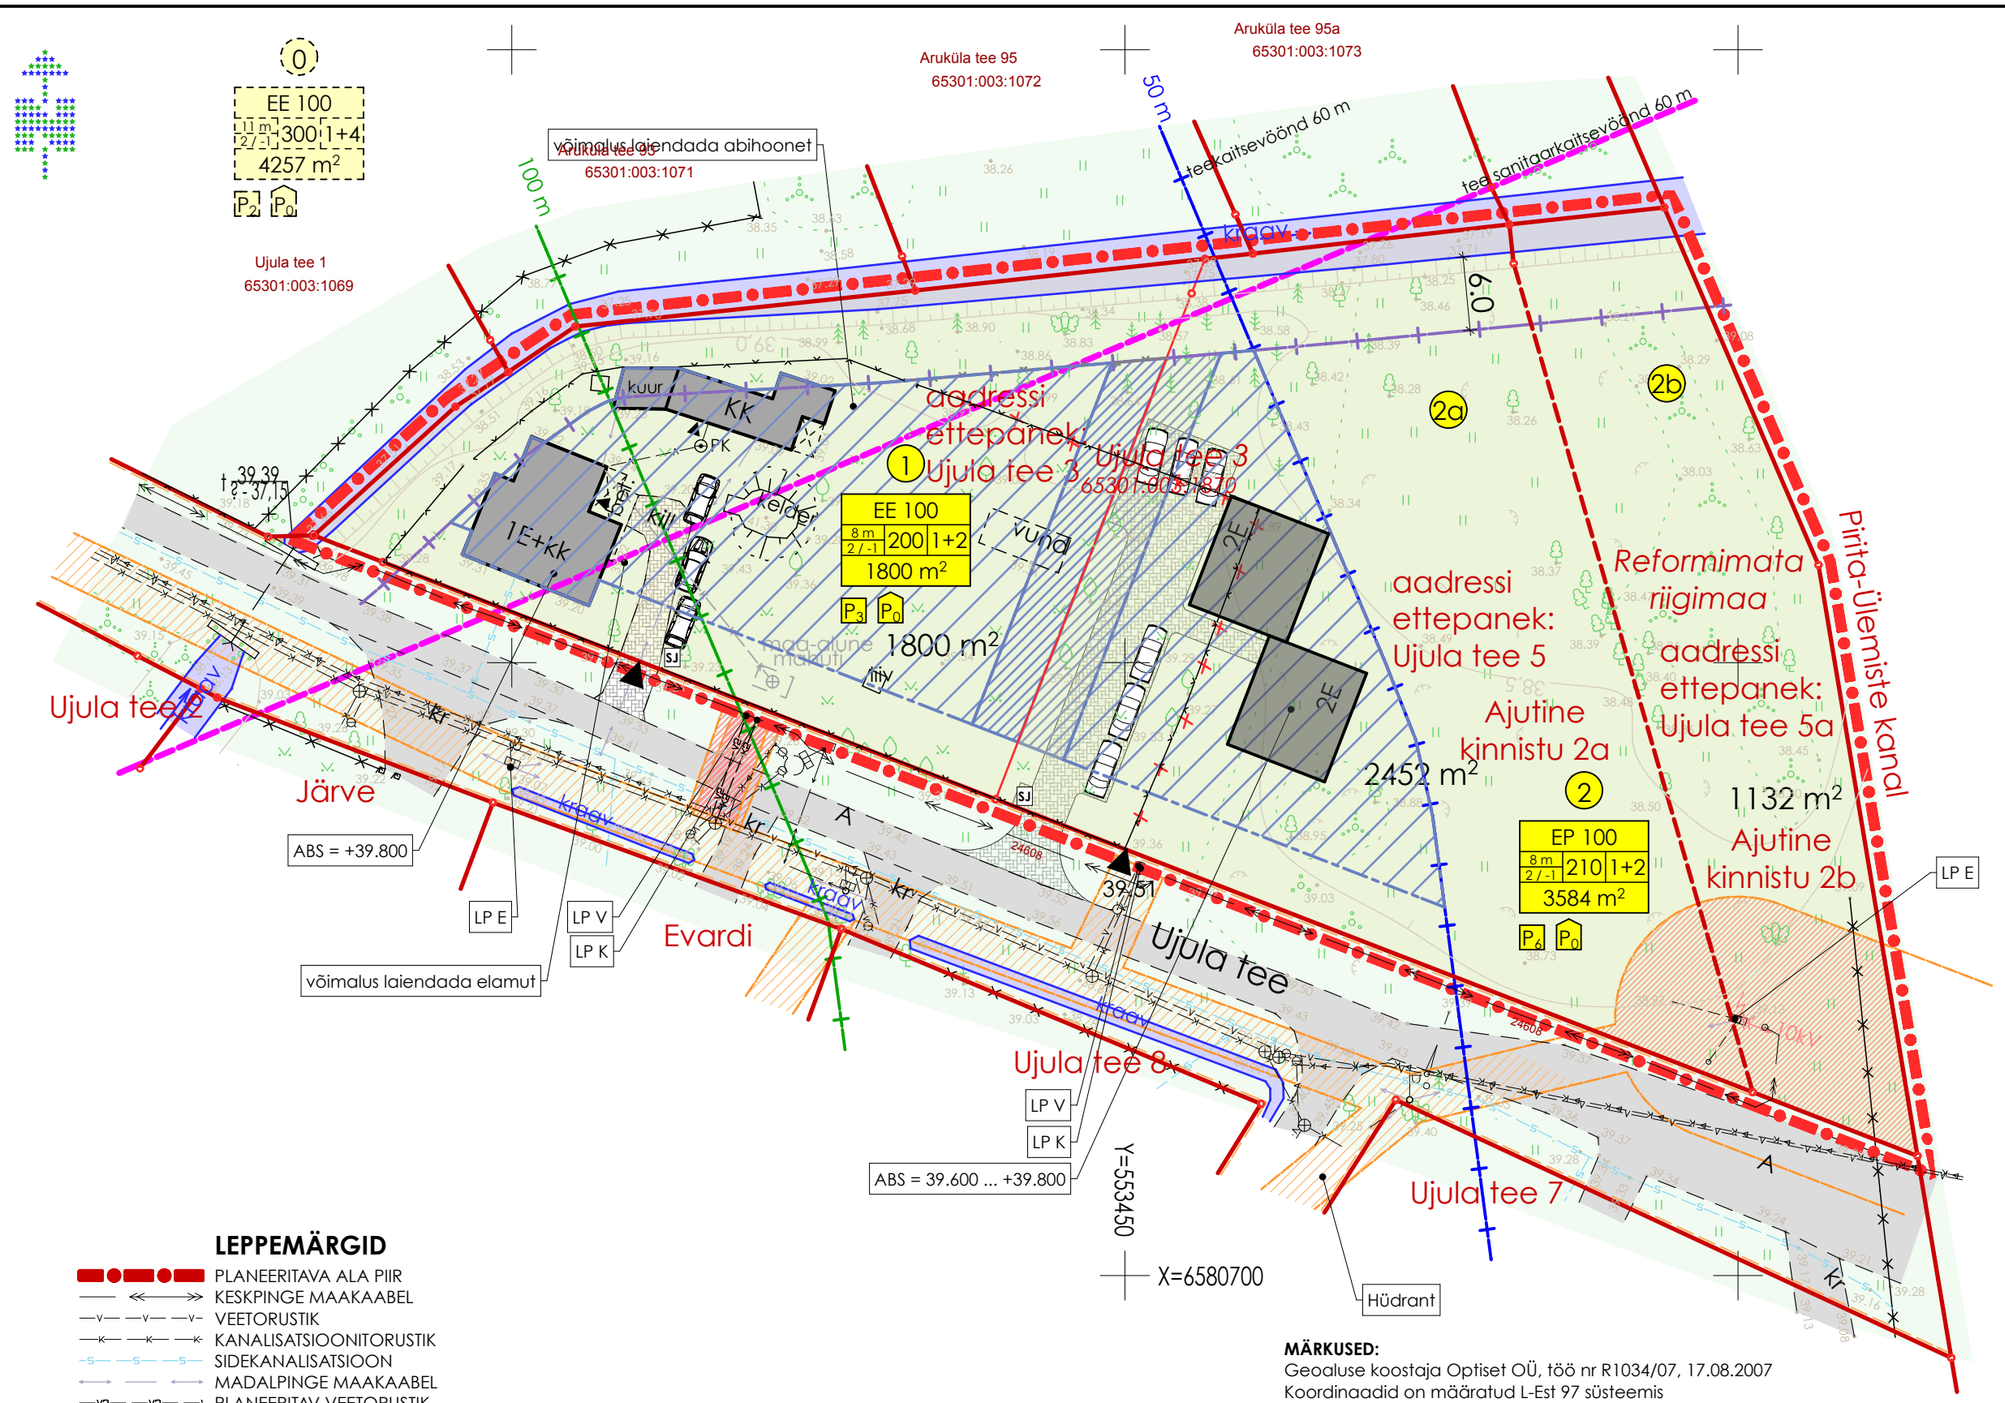

LEPPEMÄRGID

- PLANEERITAVA ALA PIIR
- KESKPINGE MAAKAABEL
- VEETORUSTIK
- KANALISATSIOONITORUSTIK
- SIDEKANALISATSIOON
- MADALPINGE MAAKAABEL
- PLANEERITAV VEETORUSTIK
- PLANEERITAV KANALISATSIOONITORUSTIK

MÄRKUSED:

Geoaluse koostaja Optiset OÜ, töö nr R1034/07, 17.08.2007
Koordinaadid on määratud L-Est 97 süsteemis
Kõrgused on määratud Balti süsteemis
Katastriüksuste piirid on plaanile kantud katastrikaardilt
Maa-aluste trasside asukohad ligikaudsed

NAFTA

TELLIJA	Jaanus Kiivit		
PROJEKTI JUHT	Madis Karu		
ARHITEKT	Triin Treimann		
JOONESTAJA	Madis Karu		
MTR EP10222546-0001, EO10222546-0001, EPE000109 www.ab-nafta.ee info@ab-nafta.ee AIA 5a-1 Tallinn 10111 TEL/FAX 6 449 078 GSM 55 638 508 REG 10222546			

PROJEKT	Detailplaneering		
AADRESS	Harju mk, Rae v, Vaskjala k, Ujula tee 3		
LEPING NR.	TÖÖ NR. JK0110		STAADIUM DP
KUUPÄEV 26.09.2014	MÕÕT A3 1:500		LEHT NR. 05
JOONIS	Tehnovõrgud		

ANTUD JOONIS ON EV AUTORIKAITSE OBJEKT JA KUULUB ARHITEKTUURIBÜROO NAFTA OÜ-LE. JOONIST EI OLE LUBATUD KASUTADA, PALJUNDADA EGA LOOVUTADA KOLMANDATELE ISIKUTELE ILMA ARHITEKTUURIBÜROO NAFTA OÜ KIRJALIKU LOATA!