


LEPPEMÄRGID

- PLANEERITAVA ALA PIIR
- OL. KINNISTU PIIR
- OL. OLEV HOONE
- TÄNAVA KAITSEVÕÕND
- MADALPINGE ÕHULIINI
- KAITSEVÕÕND 2+2 m
- SERVITUUDI EELDUSEGA ALA
- EHITUSKEELUVÕÕND 50 m
- PIIRANGUVÕÕND 100 m
- KRAAVI TEENINDUSVÕÕND 6 m

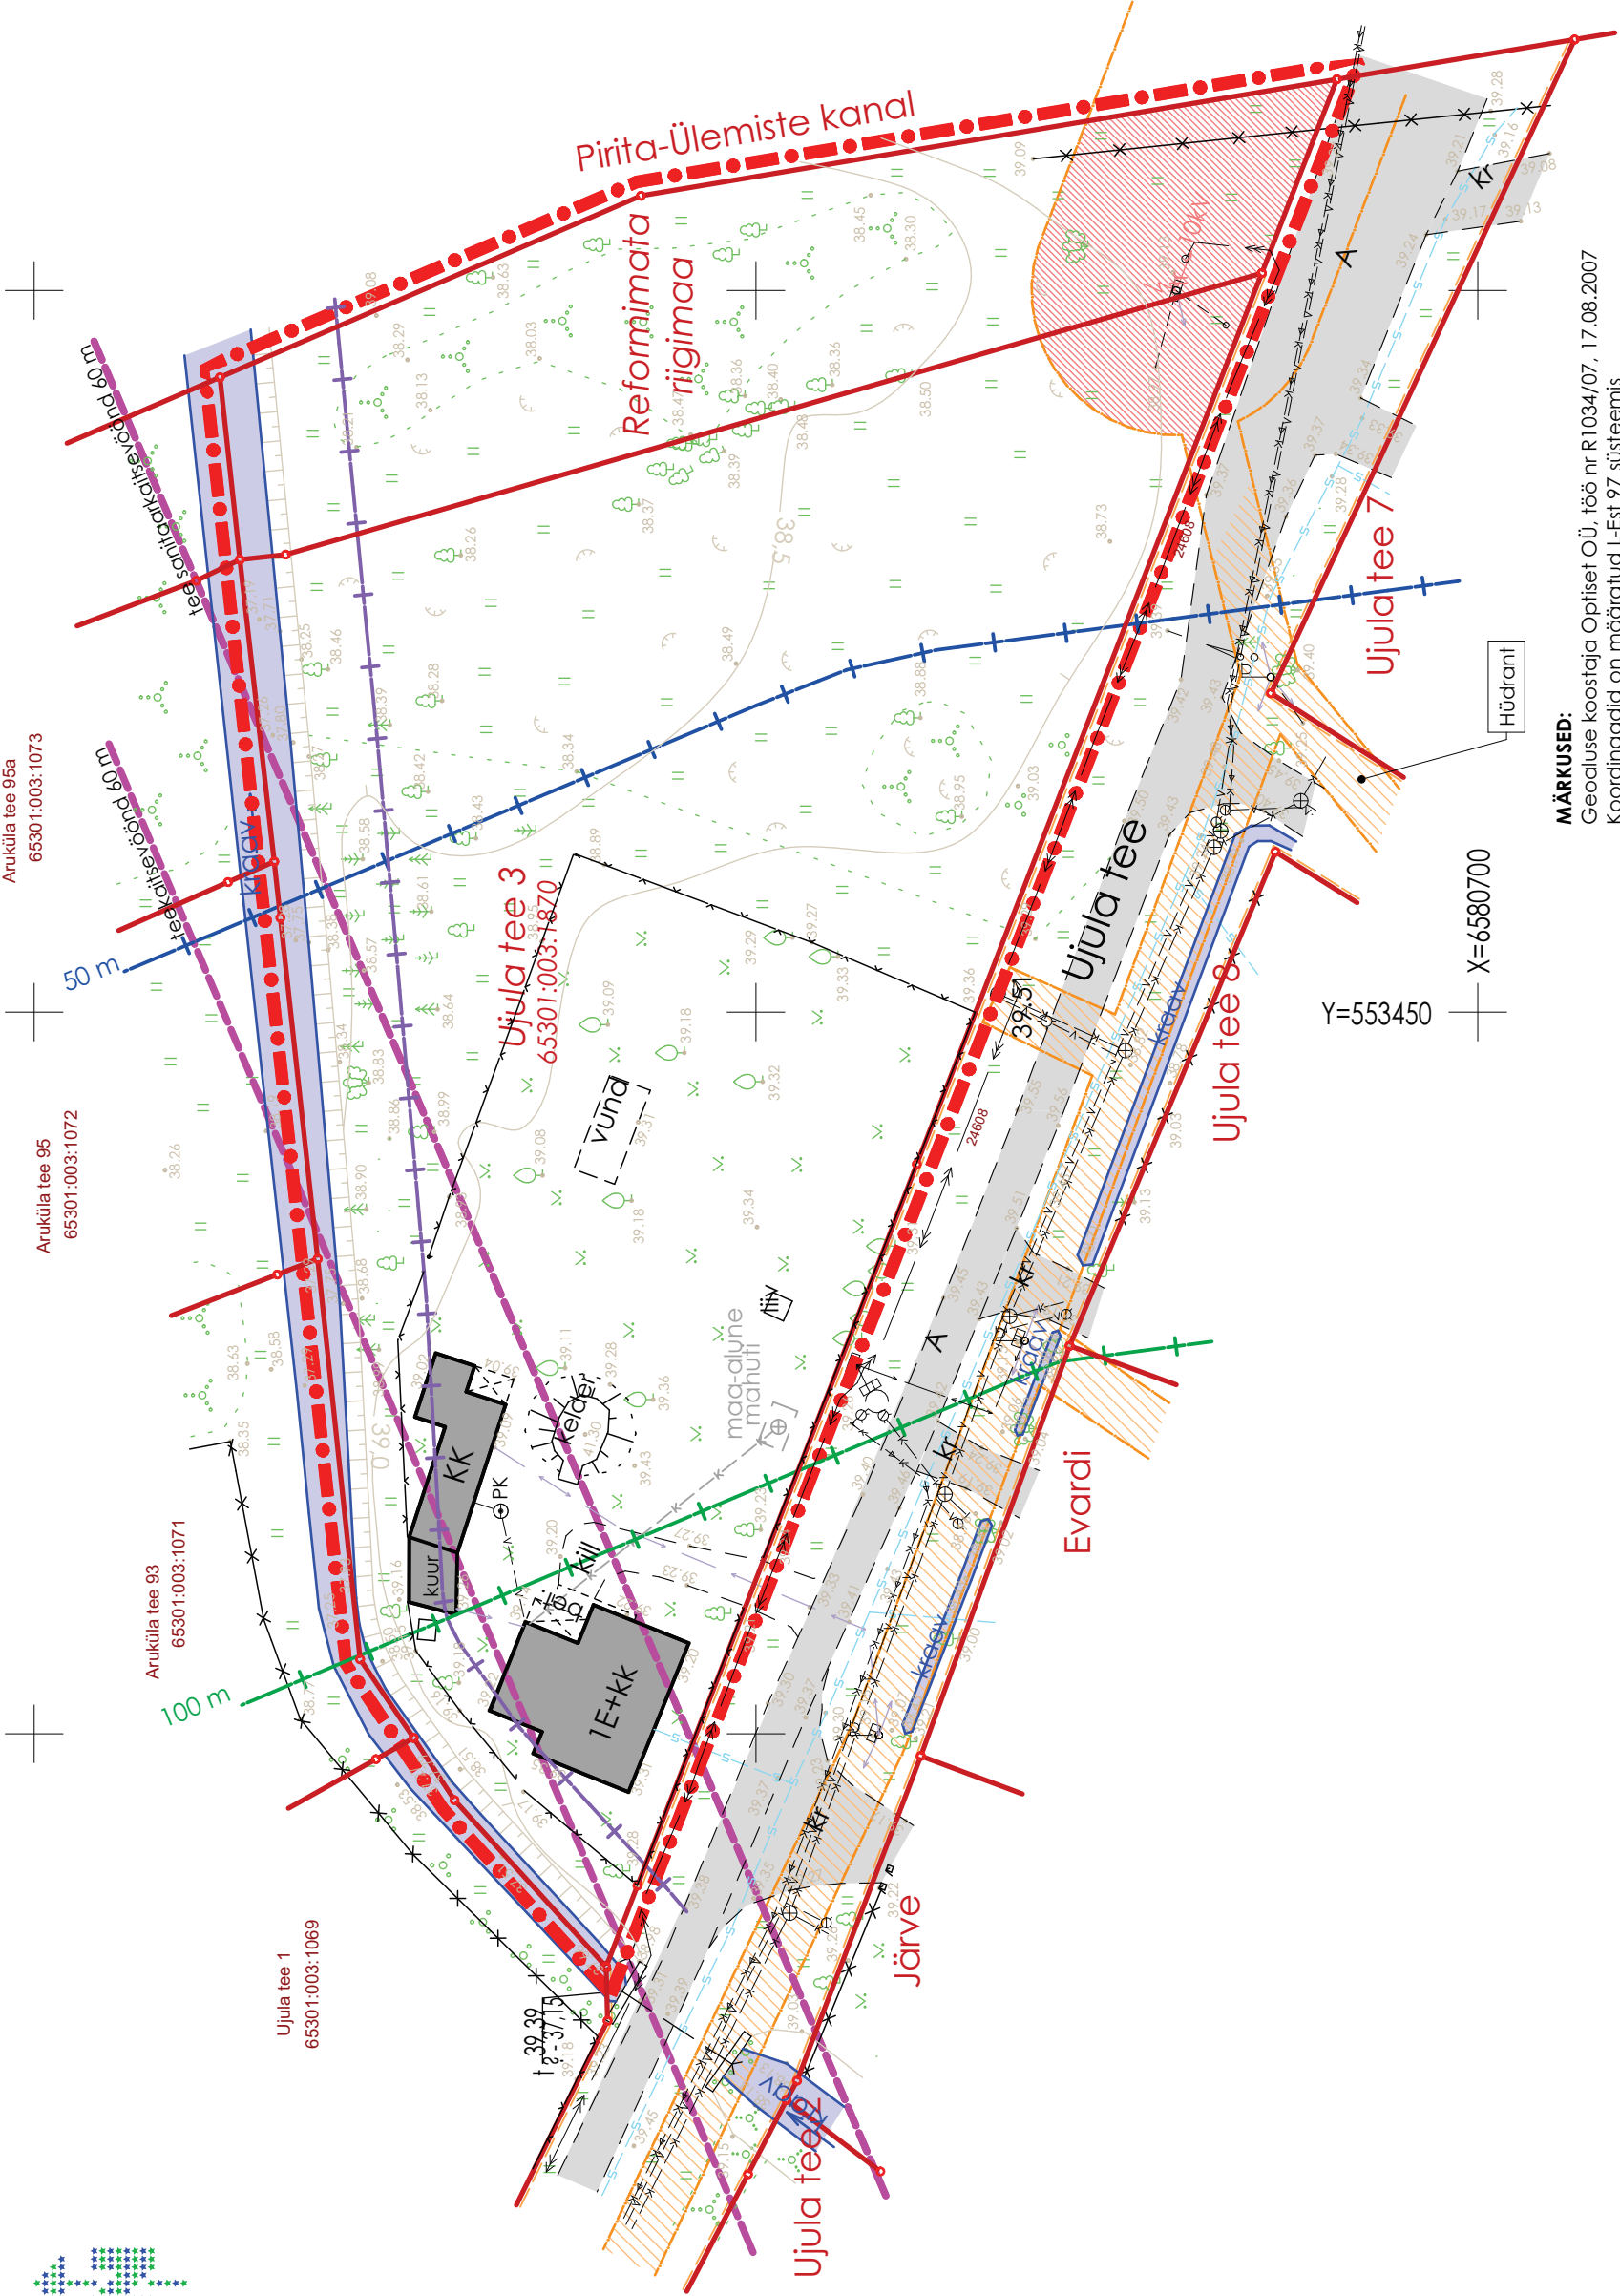

MÄRKUSED:
Geolüuse koostaja Optiset OÜ, töö nr R1034/07, 17.08.2007
Koordinaadid on määratud L-Est 97 süsteemis
Kõrgused on määratud Balti süsteemis
Katastrüüksuste piirid on plaanile kantud katastrikoardilt
Maa-aluste trasside asukohad ligikaudsed



TELLUJA	Jaanus Kiivit
PROJEKTIJURIT	Madis Karu
ARHITEKT	Triin Treimann
JOONESTAJA	Madis Karu
MTR EP1022546-0001, EO1022546-0001, EPE000109 www.ab-nafta.ee info@ab-nafta.ee AIA 5a-1 Tallinn 10111 TEL/FAX 6 449 078 GSM 55 638 508 REG 10222546	

PROJECT			
Detailplaneering			
ADDRESS	Harju mk, Rae v, Vaskjala k, Ujula tee 3		
LEPING NR	TOO NR	STADIUM	DP
KUIPÄEV	MOOT	LEHT NR	02
JOONIS	AS	1:500	
Tugiplaan			