


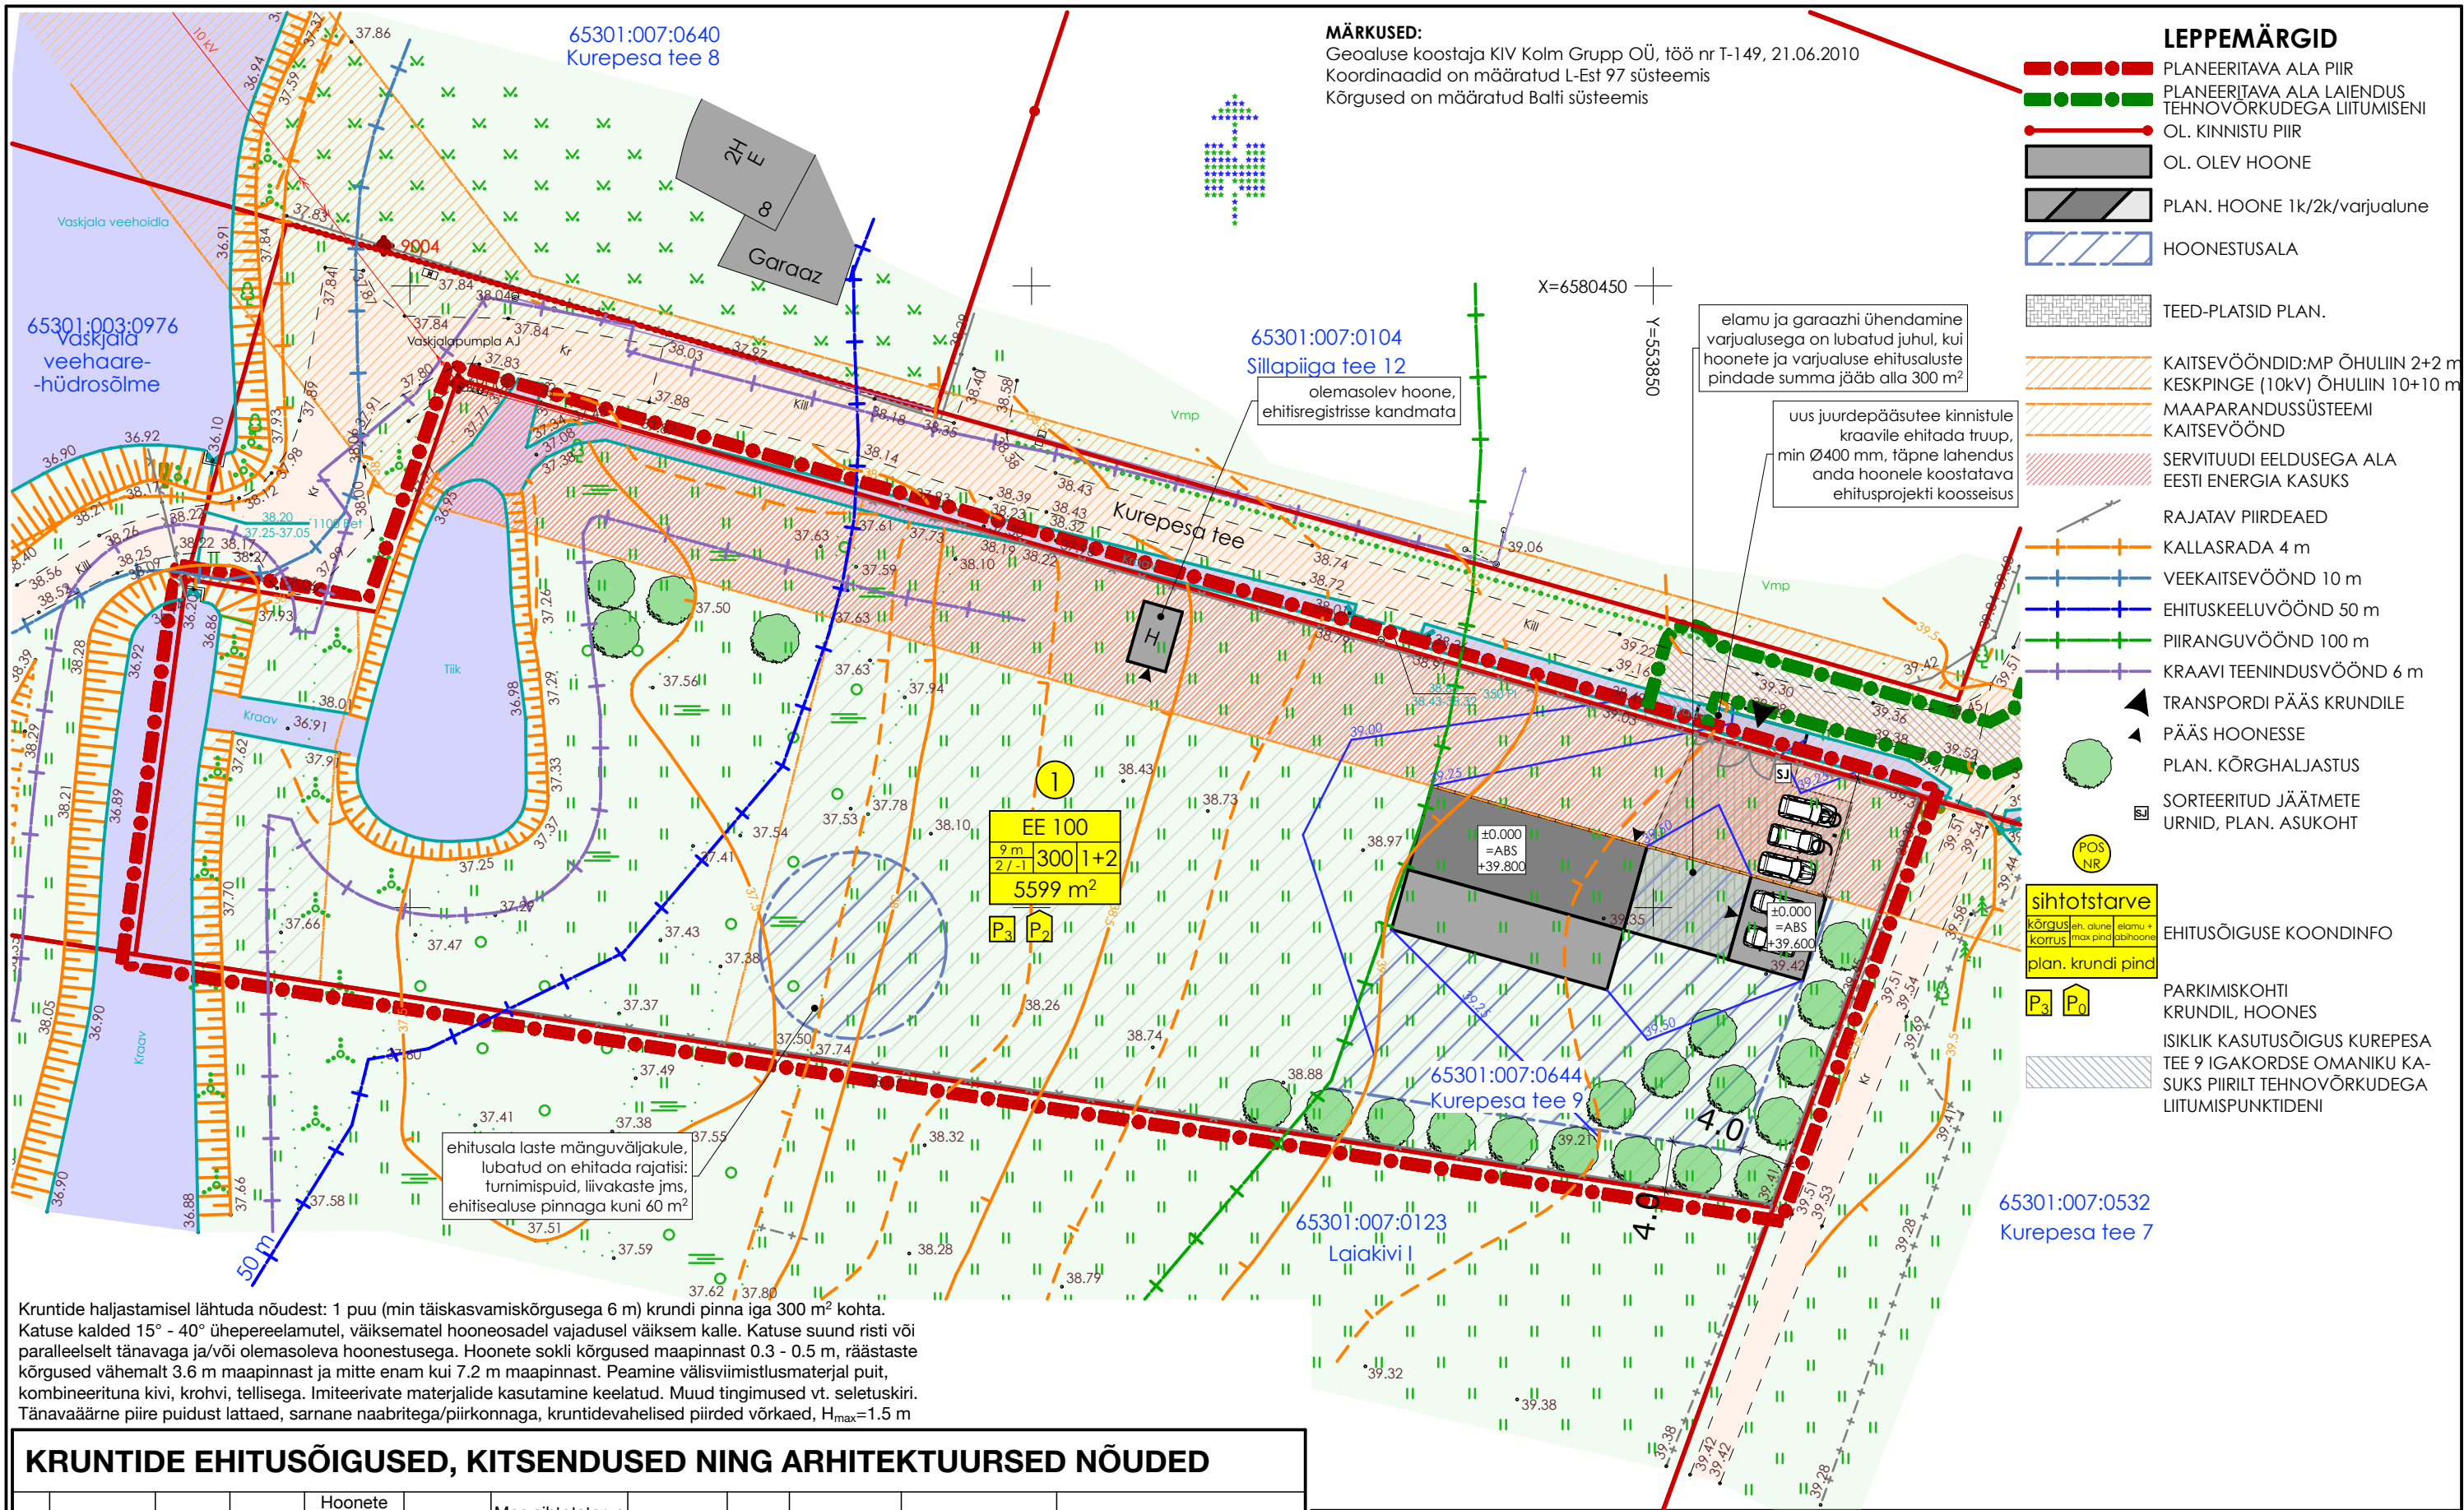

			<table><tr><td>TELLUJA</td><td>Kristo Peerna</td><td></td></tr><tr><td>PROJEKTI JUHT</td><td>Madis Karu</td><td></td></tr><tr><td>ARHITEKT</td><td>Triin Treimann</td><td></td></tr><tr><td>JOONESTAJA</td><td>Madis Karu</td><td></td></tr><tr><td colspan="3">MTR EP10222546-0001, EO10222546-0001, EPE000109 www.ab-nafta.ee info@ab-nafta.ee AIA 5a-1 Tallinn 10111 TEL/FAX 6 449 078 GSM 55 638 508 REG 10222546</td></tr></table>			TELLUJA	Kristo Peerna		PROJEKTI JUHT	Madis Karu		ARHITEKT	Triin Treimann		JOONESTAJA	Madis Karu		MTR EP10222546-0001, EO10222546-0001, EPE000109 www.ab-nafta.ee info@ab-nafta.ee AIA 5a-1 Tallinn 10111 TEL/FAX 6 449 078 GSM 55 638 508 REG 10222546			<table><tr><td colspan="3">PROJEKT</td><td colspan="3">Detailplaneering</td></tr><tr><td colspan="6">ADDRESS</td><td colspan="6">Harju mk, Rae v, Vaskjala k, Kurepesa tee 9</td></tr><tr><td colspan="3">LEPING NR.</td><td colspan="3">#Custom 2</td><td colspan="3">TÖÖ NR.</td><td colspan="3">KP0110</td><td colspan="3">STAADIUM</td><td colspan="3">E</td></tr><tr><td colspan="3">KUUPAEV</td><td colspan="3">31.10.2011</td><td colspan="3">MOOT</td><td colspan="3">A3</td><td colspan="3">1:500</td><td colspan="3">LEHT NR.</td><td colspan="3">04</td></tr><tr><td colspan="6">JOONIS</td><td colspan="6">Põhijoonis</td></tr></table>			PROJEKT			Detailplaneering			ADDRESS						Harju mk, Rae v, Vaskjala k, Kurepesa tee 9						LEPING NR.			#Custom 2			TÖÖ NR.			KP0110			STAADIUM			E			KUUPAEV			31.10.2011			MOOT			A3			1:500			LEHT NR.			04			JOONIS						Põhijoonis					
TELLUJA	Kristo Peerna	
PROJEKTI JUHT	Madis Karu	
ARHITEKT	Triin Treimann	
JOONESTAJA	Madis Karu	
MTR EP10222546-0001, EO10222546-0001, EPE000109 www.ab-nafta.ee info@ab-nafta.ee AIA 5a-1 Tallinn 10111 TEL/FAX 6 449 078 GSM 55 638 508 REG 10222546	
PROJEKT			Detailplaneering	
ADDRESS						Harju mk, Rae v, Vaskjala k, Kurepesa tee 9	
LEPING NR.			#Custom 2			TÖÖ NR.			KP0110			STAADIUM			E	
KUUPAEV			31.10.2011			MOOT			A3			1:500			LEHT NR.			04	
JOONIS						Põhijoonis	

ANTUD JOONIS ON EV AUTORIKAITSE OBJEKT JA KUULUB ARHITEKTUURIBÜROO NAFTA OÜ-LE. JOONIST EI OLE LUBATUD KASUTADA, PALJUNDADA EGA LOOVUTADA KOLMANDATELE ISIKUTELE. ILMA ARHITEKTUURIBÜROO NAFTA OÜ KIRJALIKU LOATA!