


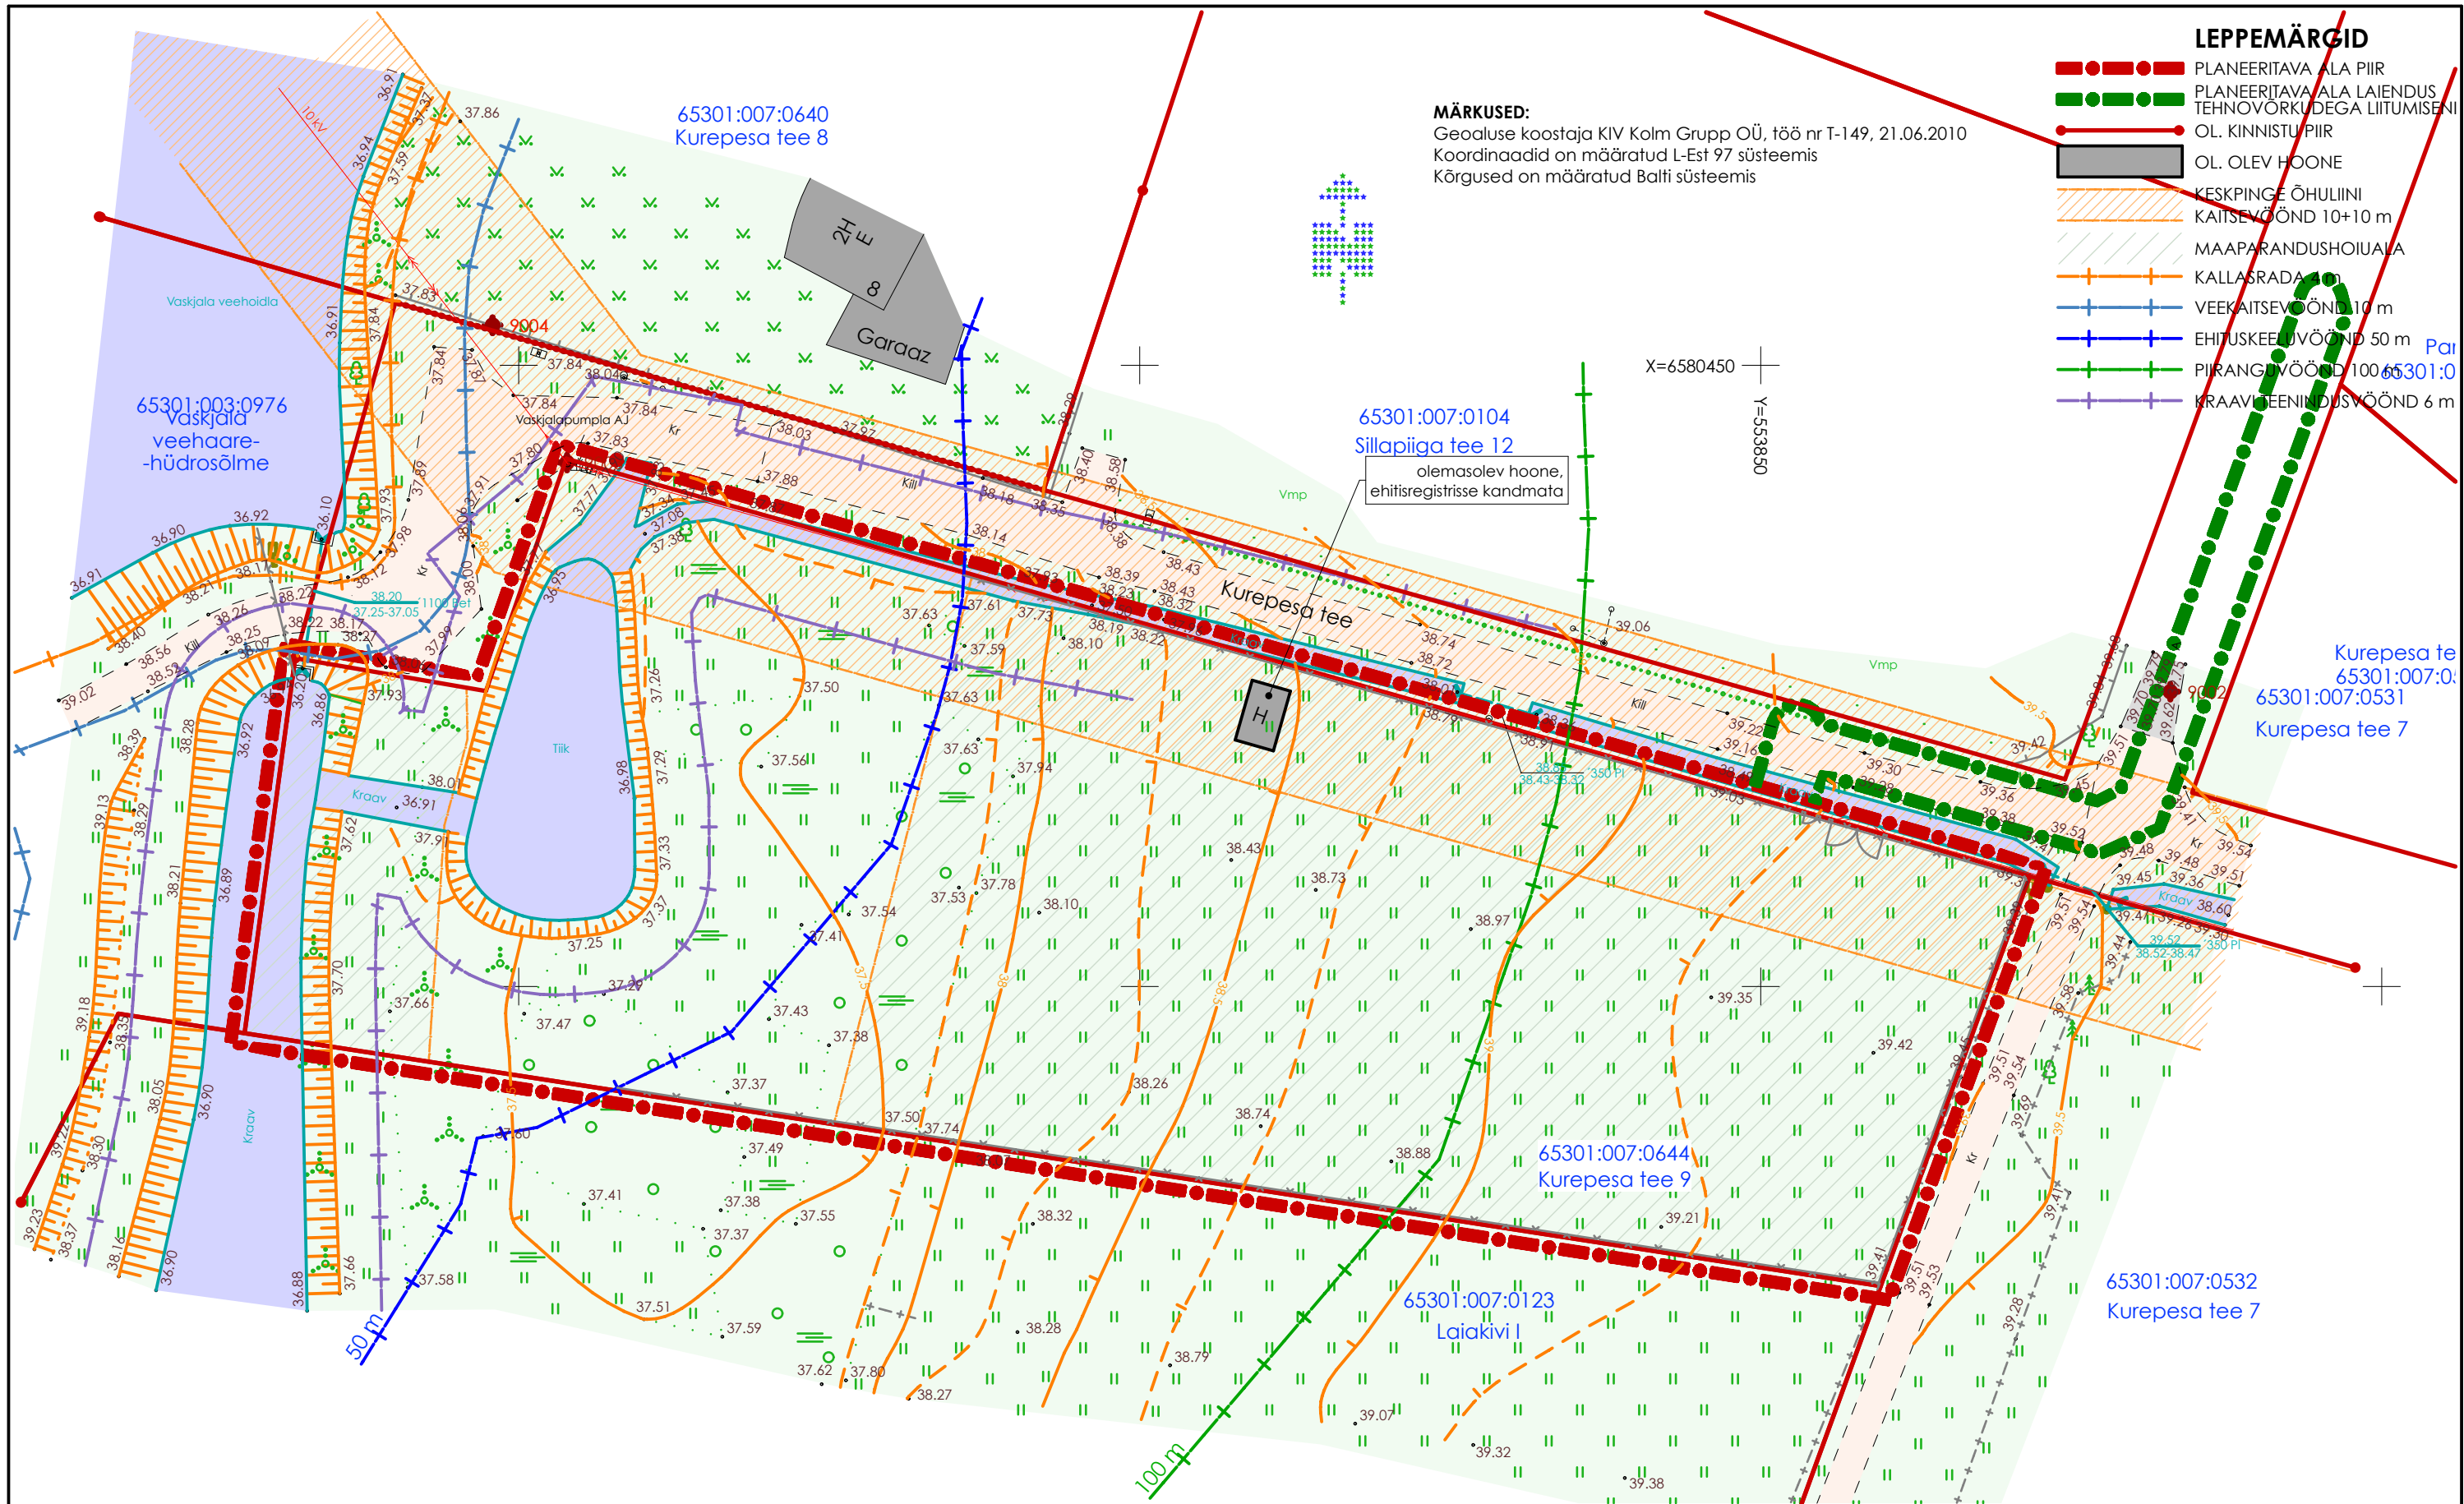

LEPPEMÄRGID

- PLANEERITAVA ALA PIIR
- PLANEERITAVA ALA LAIENDUS
- TEHNOVÕRKUDEGA LIITUMISENI
- OL. KINNISTU PIIR
- OL. OLEV HOONE
- KESKPINGE ÕHULIINI
- KAITSEVÕÖND 10+10 m
- MAAPARANDUSHOUIALA
- KALLASRADA 10 m
- VEEKAITSEVÕÖND 10 m
- EHITUSKEEVÕÖND 50 m
- PIIRANGUVÕÖND 100 m
- KRAAVI SEENINDUSVÕÖND 6 m

MÄRKUSED:

Geaaluse koostaja KIV Kolm Grupp OÜ, töö nr T-149, 21.06.2010
Koordinaadid on määratud L-Est 97 süsteemis
Kõrgused on määratud Balti süsteemis

65301:007:0104
Sillapiiga tee 12

olemasolev hoone,
ehitisregistrisse kandmata

Kurepesa tee

65301:007:0644
Kurepesa tee 9

65301:007:0123
Laiakivi I

65301:007:0532
Kurepesa tee 7

Kurepesa tee
65301:007:0531
Kurepesa tee 7



TELLUJA	Kristo Peerna
PROJEKTI JUHT	Madis Karu
ARHITEKT	Triin Treimann
JOONESTAJA	Madis Karu
MTR EP10222546-0001, EO10222546-0001, EPE000109 www.ab-nafta.ee info@ab-nafta.ee AIA 5a-1 Tallinn 10111 TEL/FAX 6 449 078 GSM 55 638 508 REG 10222546	

PROJEKT	Detailplaneering		
Aadress	Harju mk, Rae v, Vaskjala k, Kurepesa tee 9		
LEPING NR.	#Custom 2	TÖÖ NR.	KP0110
KUIUPÄEV	31.10.2011	MOOD	AS
JOONIS		LEHT NR.	02
Tugiplaan			

ANTUD JOONIS ON EV AUTORIKAITSE OBJEKT JA KUULUB ARHITEKTUURIBÜROO NAFTA OÜ-LE. JOONIST EI OLE LUBATUD KASUTADA, PALJUNDADA EGA LOOVUTADA KOLMANDATELE ISIKUTELE ILMA ARHITEKTUURIBÜROO NAFTA OÜ KIRJALIKU LOATA