


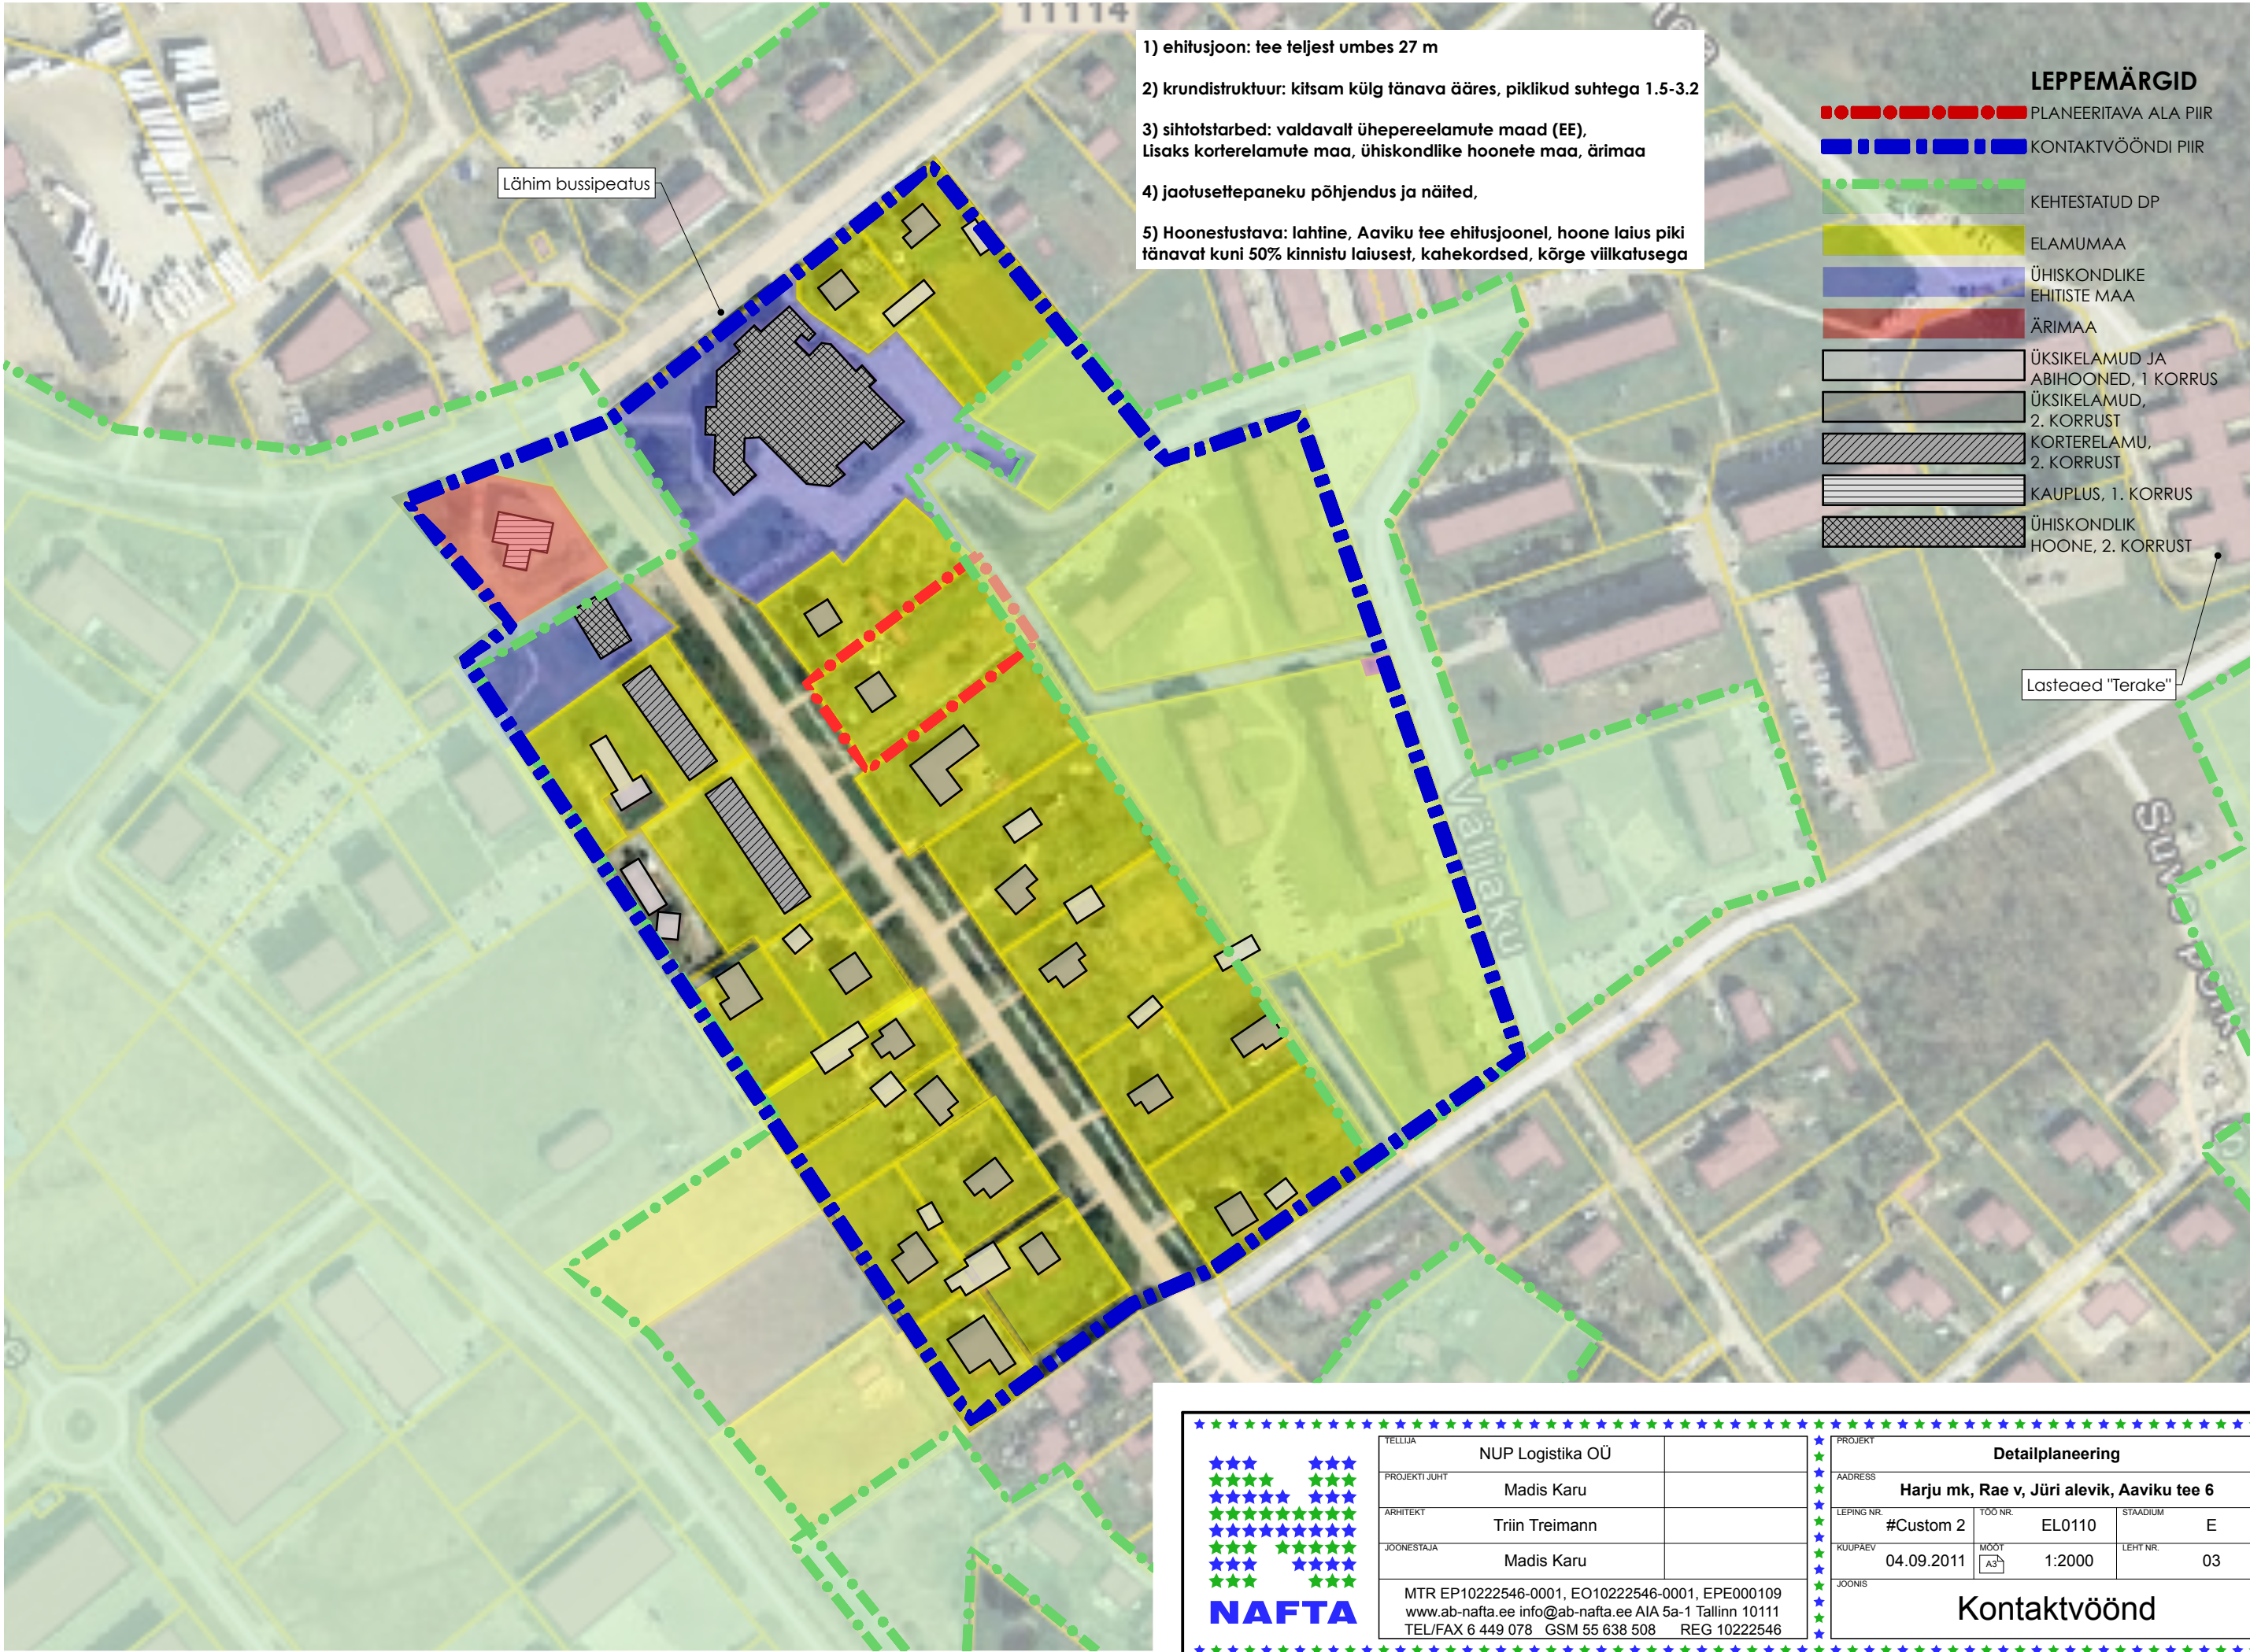

- 1) ehitusjoon: tee teljest umbes 27 m
- 2) krundistruktuur: kitsam külg tänava ääres, piklikud suhtega 1.5-3.2
- 3) sihtotstarbed: valdavalt ühepereelamute maad (EE),
lisaks korterelamute maa, ühiskondlike hoonete maa, ärimaa
- 4) jaotusettepaneku põhjendus ja näited,
- 5) Hoonestustava: lahtine, Aaviku tee ehitusjoonel, hoone laius piki
tänavat kuni 50% kinnistu laiusest, kahekordsed, kõrge viilkatusega

- LEPPEMÄRGID**
- PLANEERITAVA ALA PIIR
 - KONTAKTVÖÖNDI PIIR
 - KEHTESTATUD DP
 - ELAMUMAA
 - ÜHISKONDLIKE EHITE MAA
 - ÄRIMAA
 - ÜKSIKELAMUD JA ABIHOONED, 1 KORRUS
 - ÜKSIKELAMUD, 2. KORRUST
 - KORTERELAMU, 2. KORRUST
 - KAUPLUS, 1. KORRUS
 - ÜHISKONDLIK HOONE, 2. KORRUST

NAFTA			Detailplaneering		
NUP Logistika OÜ			Harju mk, Rae v, Jüri alevik, Aaviku tee 6		
Madis Karu			#Custom 2		
Triin Treimann			EL0110		
Madis Karu			E		
MTR EP10222546-0001, EO10222546-0001, EPE000109			04.09.2011		
www.ab-nafta.ee info@ab-nafta.ee AIA 5a-1 Tallinn 10111			MOOT 1:2000		
TEL/FAX 6 449 078 GSM 55 638 508 REG 10222546			LEHT NR. 03		
			Kontaktvöönd		

ANTUD JOONIS ON EV AUTORIKAITSE OBJEKT JA KUULUB ARHITEKTUURIBÜROO NAFTA OÜ-LE. JOONIST EI OLE LUBATUD KASUTADA, PALJUNDADA EGA LOOVUTADA KOLMANDATELE ISIKUTELE ILMA ARHITEKTUURIBÜROO NAFTA OÜ KIRJALIKU LOATA