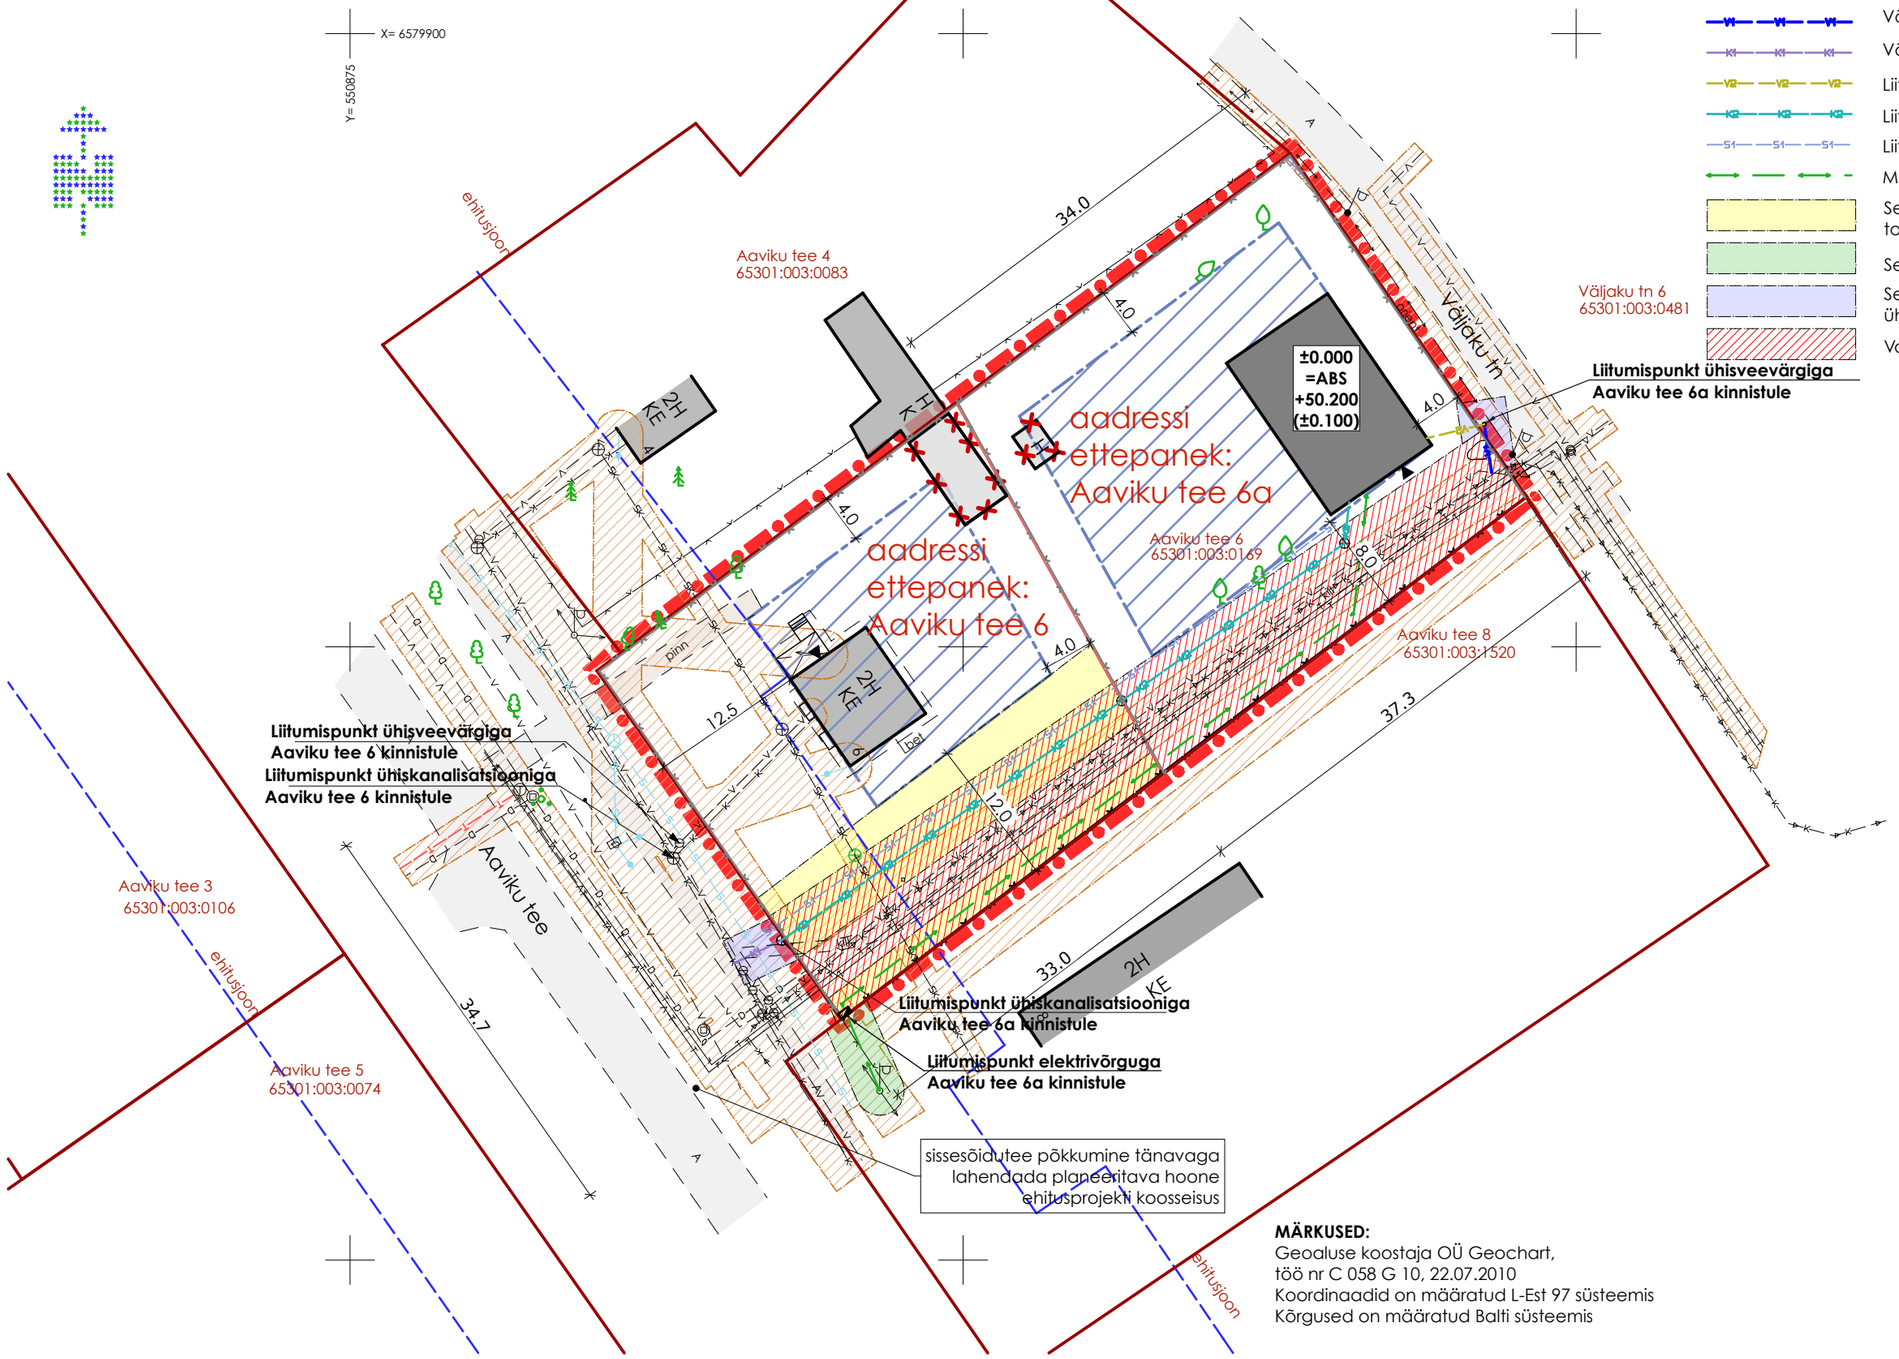

Võrguvaldajale jääv veetorustik
Võrguvaldajale jääv kanalisatsioonitorustik
Liitujale jääv veetorustik
Liitujale jääv kanalisatsioonitorustik
Liitujale jääv sidekanalisatsioon
Maakaabel kinnistu liitumisega
Servituudivajadus liituja vee- ja kanalisatsiooni-torustikule, elektri maakaablile ning kinnistule pääsule
Servituudivajadus Eesti Energia maakaablile
Servituudivajadus AS ELVESO kasuks ühisveevärgile
Varasemalt seatud servituudialad

MÄRKUSED:
Geoaluse koostaja OÜ Geochart,
töö nr C 058 G 10, 22.07.2010
Koordinaadid on määratud L-Est 97 süsteemis
Kõrgused on määratud Balti süsteemis

NAFTA

TELLIJA	NUP Logistika OÜ
PROJEKTI JUHT	Madis Karu
ARHITEKT	Triin Treimann
JOONESTAJA	Madis Karu

MTR EP10222546-0001, EO10222546-0001, EPE000109
www.ab-nafta.ee info@ab-nafta.ee AIA 5a-1 Tallinn 10111
TEL/FAX 6 449 078 GSM 55 638 508 REG 10222546

PROJEKT	Detailplaneering	
AADRESS	Harju mk, Rae v, Jüri alevik, Aaviku tee 6	
LEPING NR. #Custom 2	TÖÖ NR. EL0110	STAADIUM E
KUUPÄEV 04.09.2011	MÕÕT A3 1:500	LEHT NR. 06
JOONIS	Servituudid	

ANTUD JOONIS ON EV AUTORIKAITSE OBJEKT JA KUULUB ARHITEKTUURIBÜROO NAFTA OÜ-LE. JOONIST EI OLE LUBATUD KASUTADA, PALJUNDADA EGA LOOVUTADA KOLMANDATELE ISIKUTELE ILMA ARHITEKTUURIBÜROO NAFTA OÜ KIRJALIKU LOATA!