


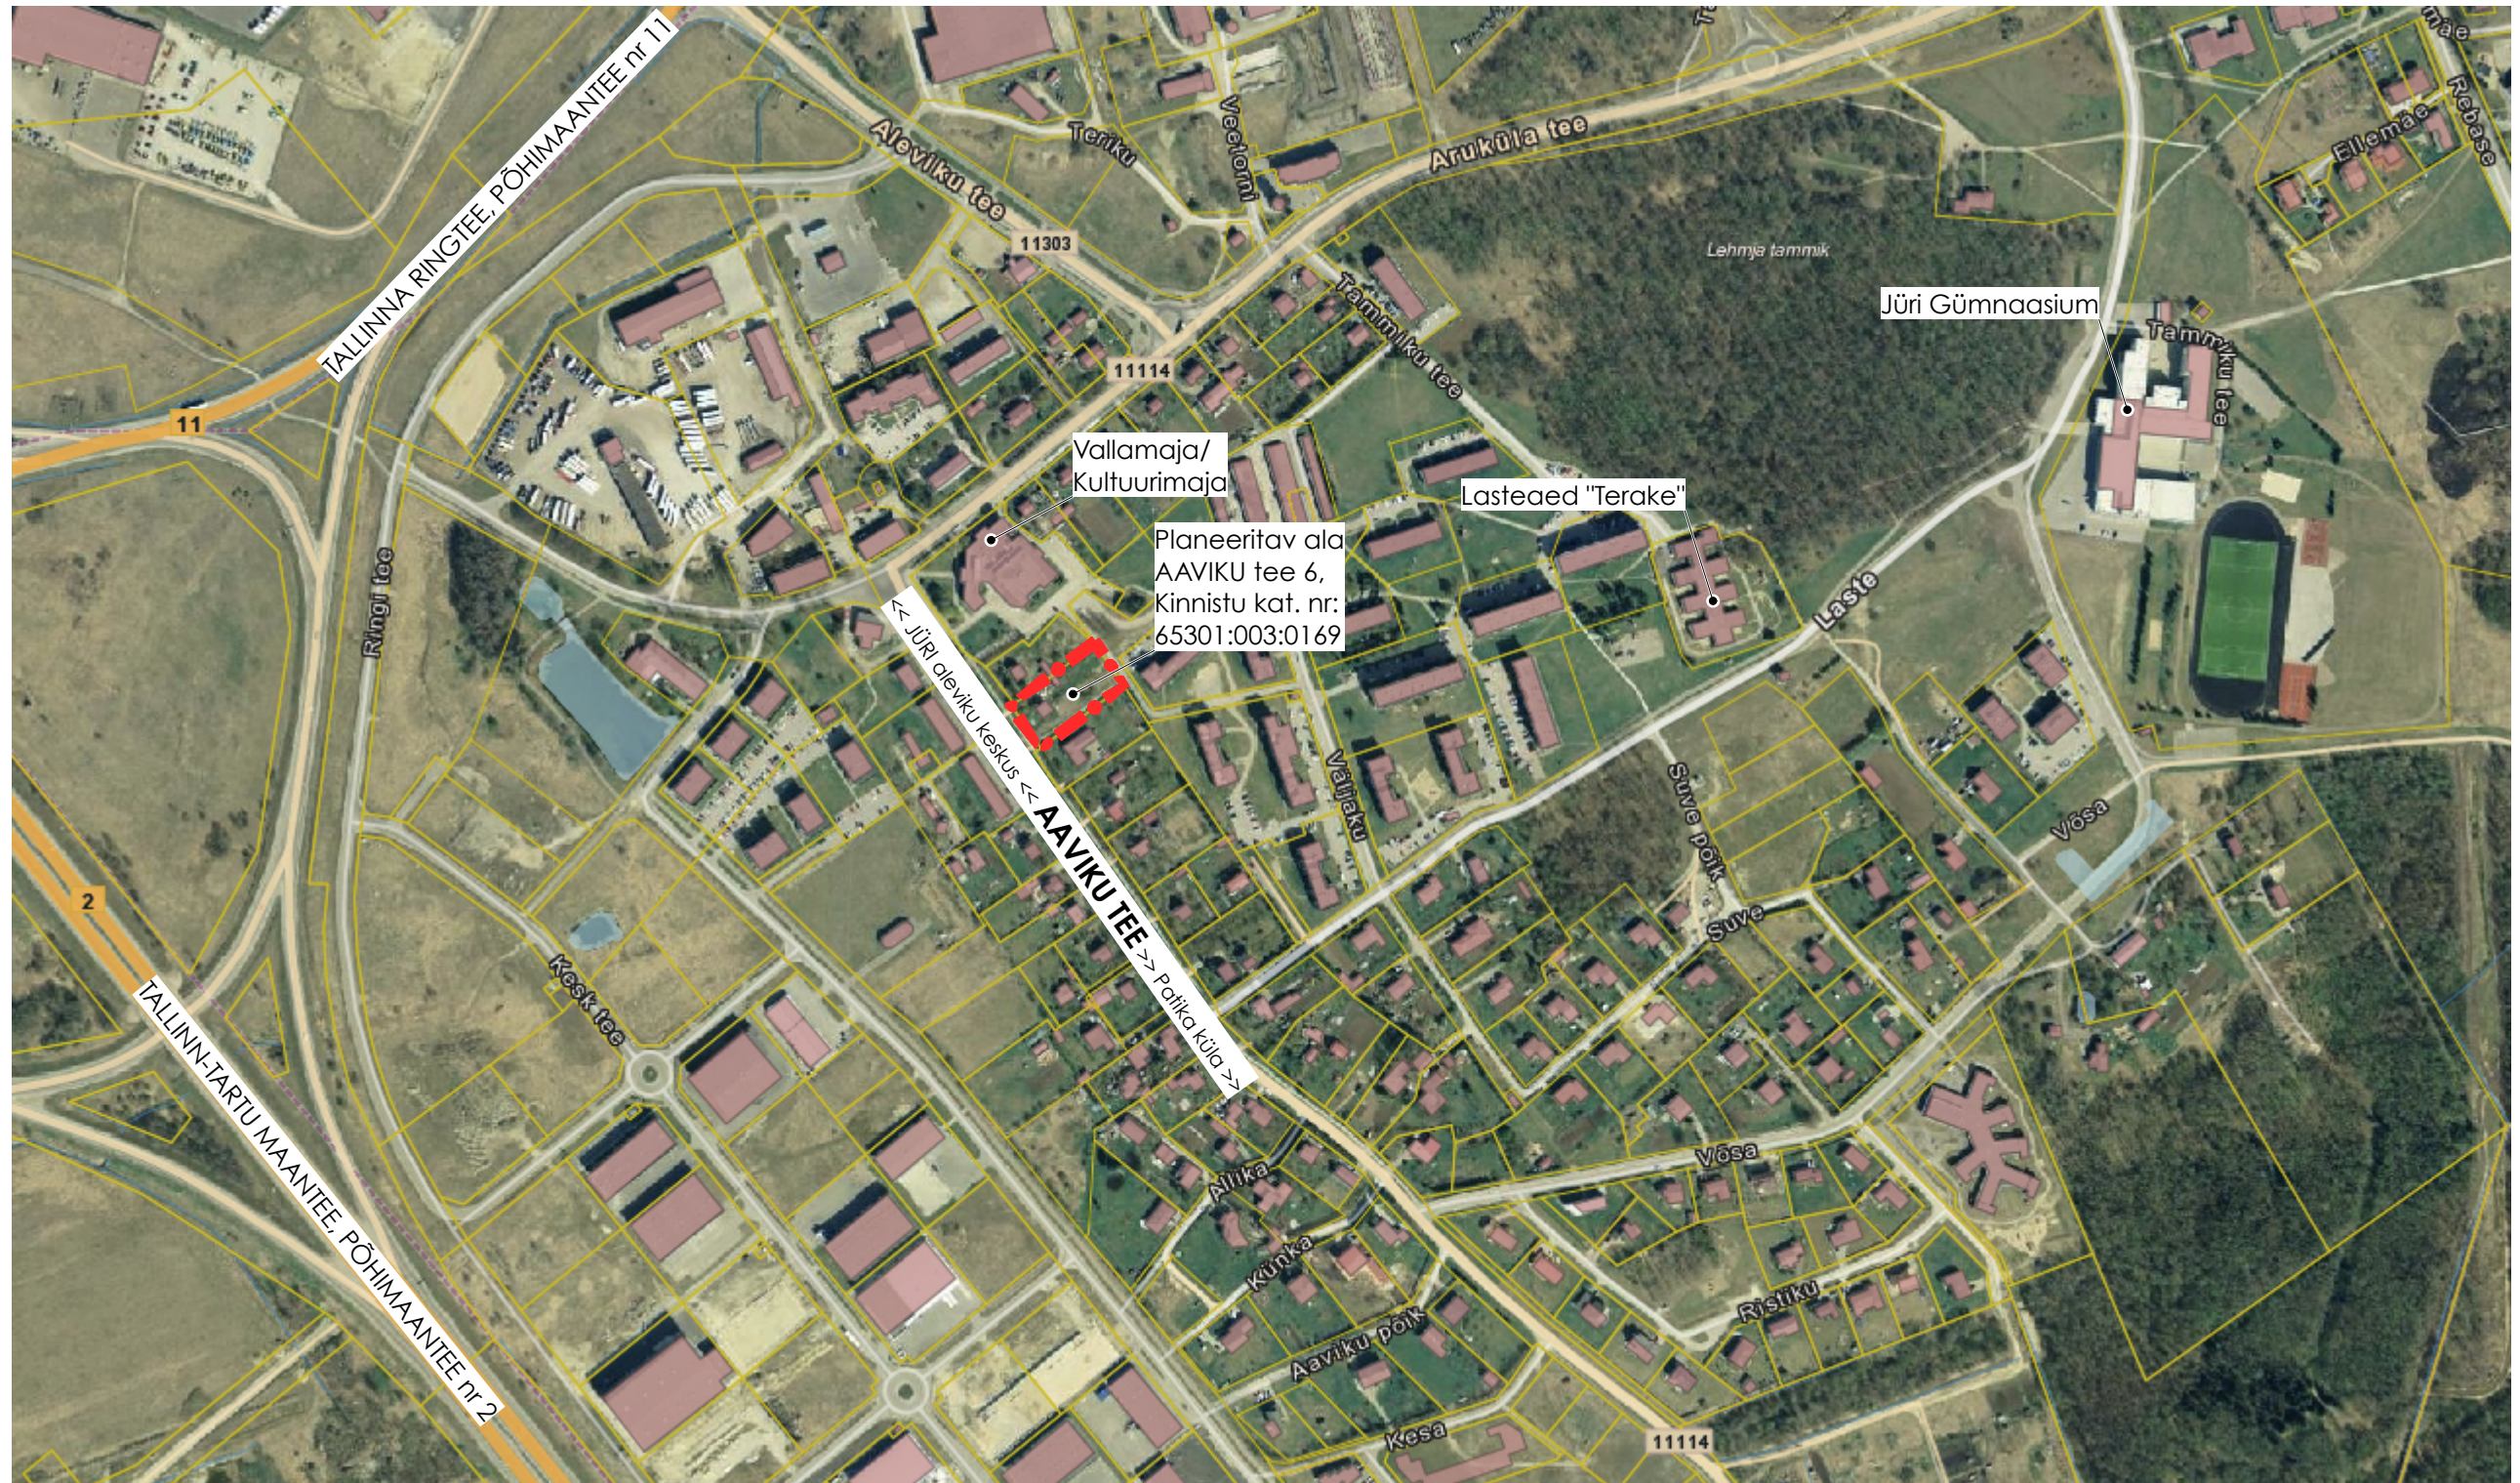

			
TELLJA		PROJEKT	
NUP Logistika OÜ		Detailplaneering	
PROJEKTI JUHT		AADRESS	
Madis Karu		Harju mk, Rae v, Jüri alevik, Aaviku tee 6	
ARHITEKT		LEPING NR.	TÖÖ NR.
Triin Treimann		#Custom 2	EL0110
JOONISTAJA		STAADIUM	E
Madis Karu		LEHT NR.	01
MTR EP10222546-0001, EO10222546-0001, EPE000109 www.ab-nafta.ee info@ab-nafta.ee AIA 5a-1 Tallinn 10111 TEL/FAX 6 449 078 GSM 55 638 508 REG 10222546		MOOT	
		A3	1:5000
		JOONIS	
		Situatsiooniskeem	
ANTUD JOONIS ON EV AUTORIKAITSE OBJEKT JA KUULUB ARHITEKTUURIBÜROO NAFTA OÜ-LE. JOONIST EI OLE LUBATUD KASUTADA, PALJUNDADA EGA LOOVUTADA KOLMANDATELE ISIKUTELE ILMA ARHITEKTUURIBÜROO NAFTA OÜ KIRJALIKU LOATA!			