


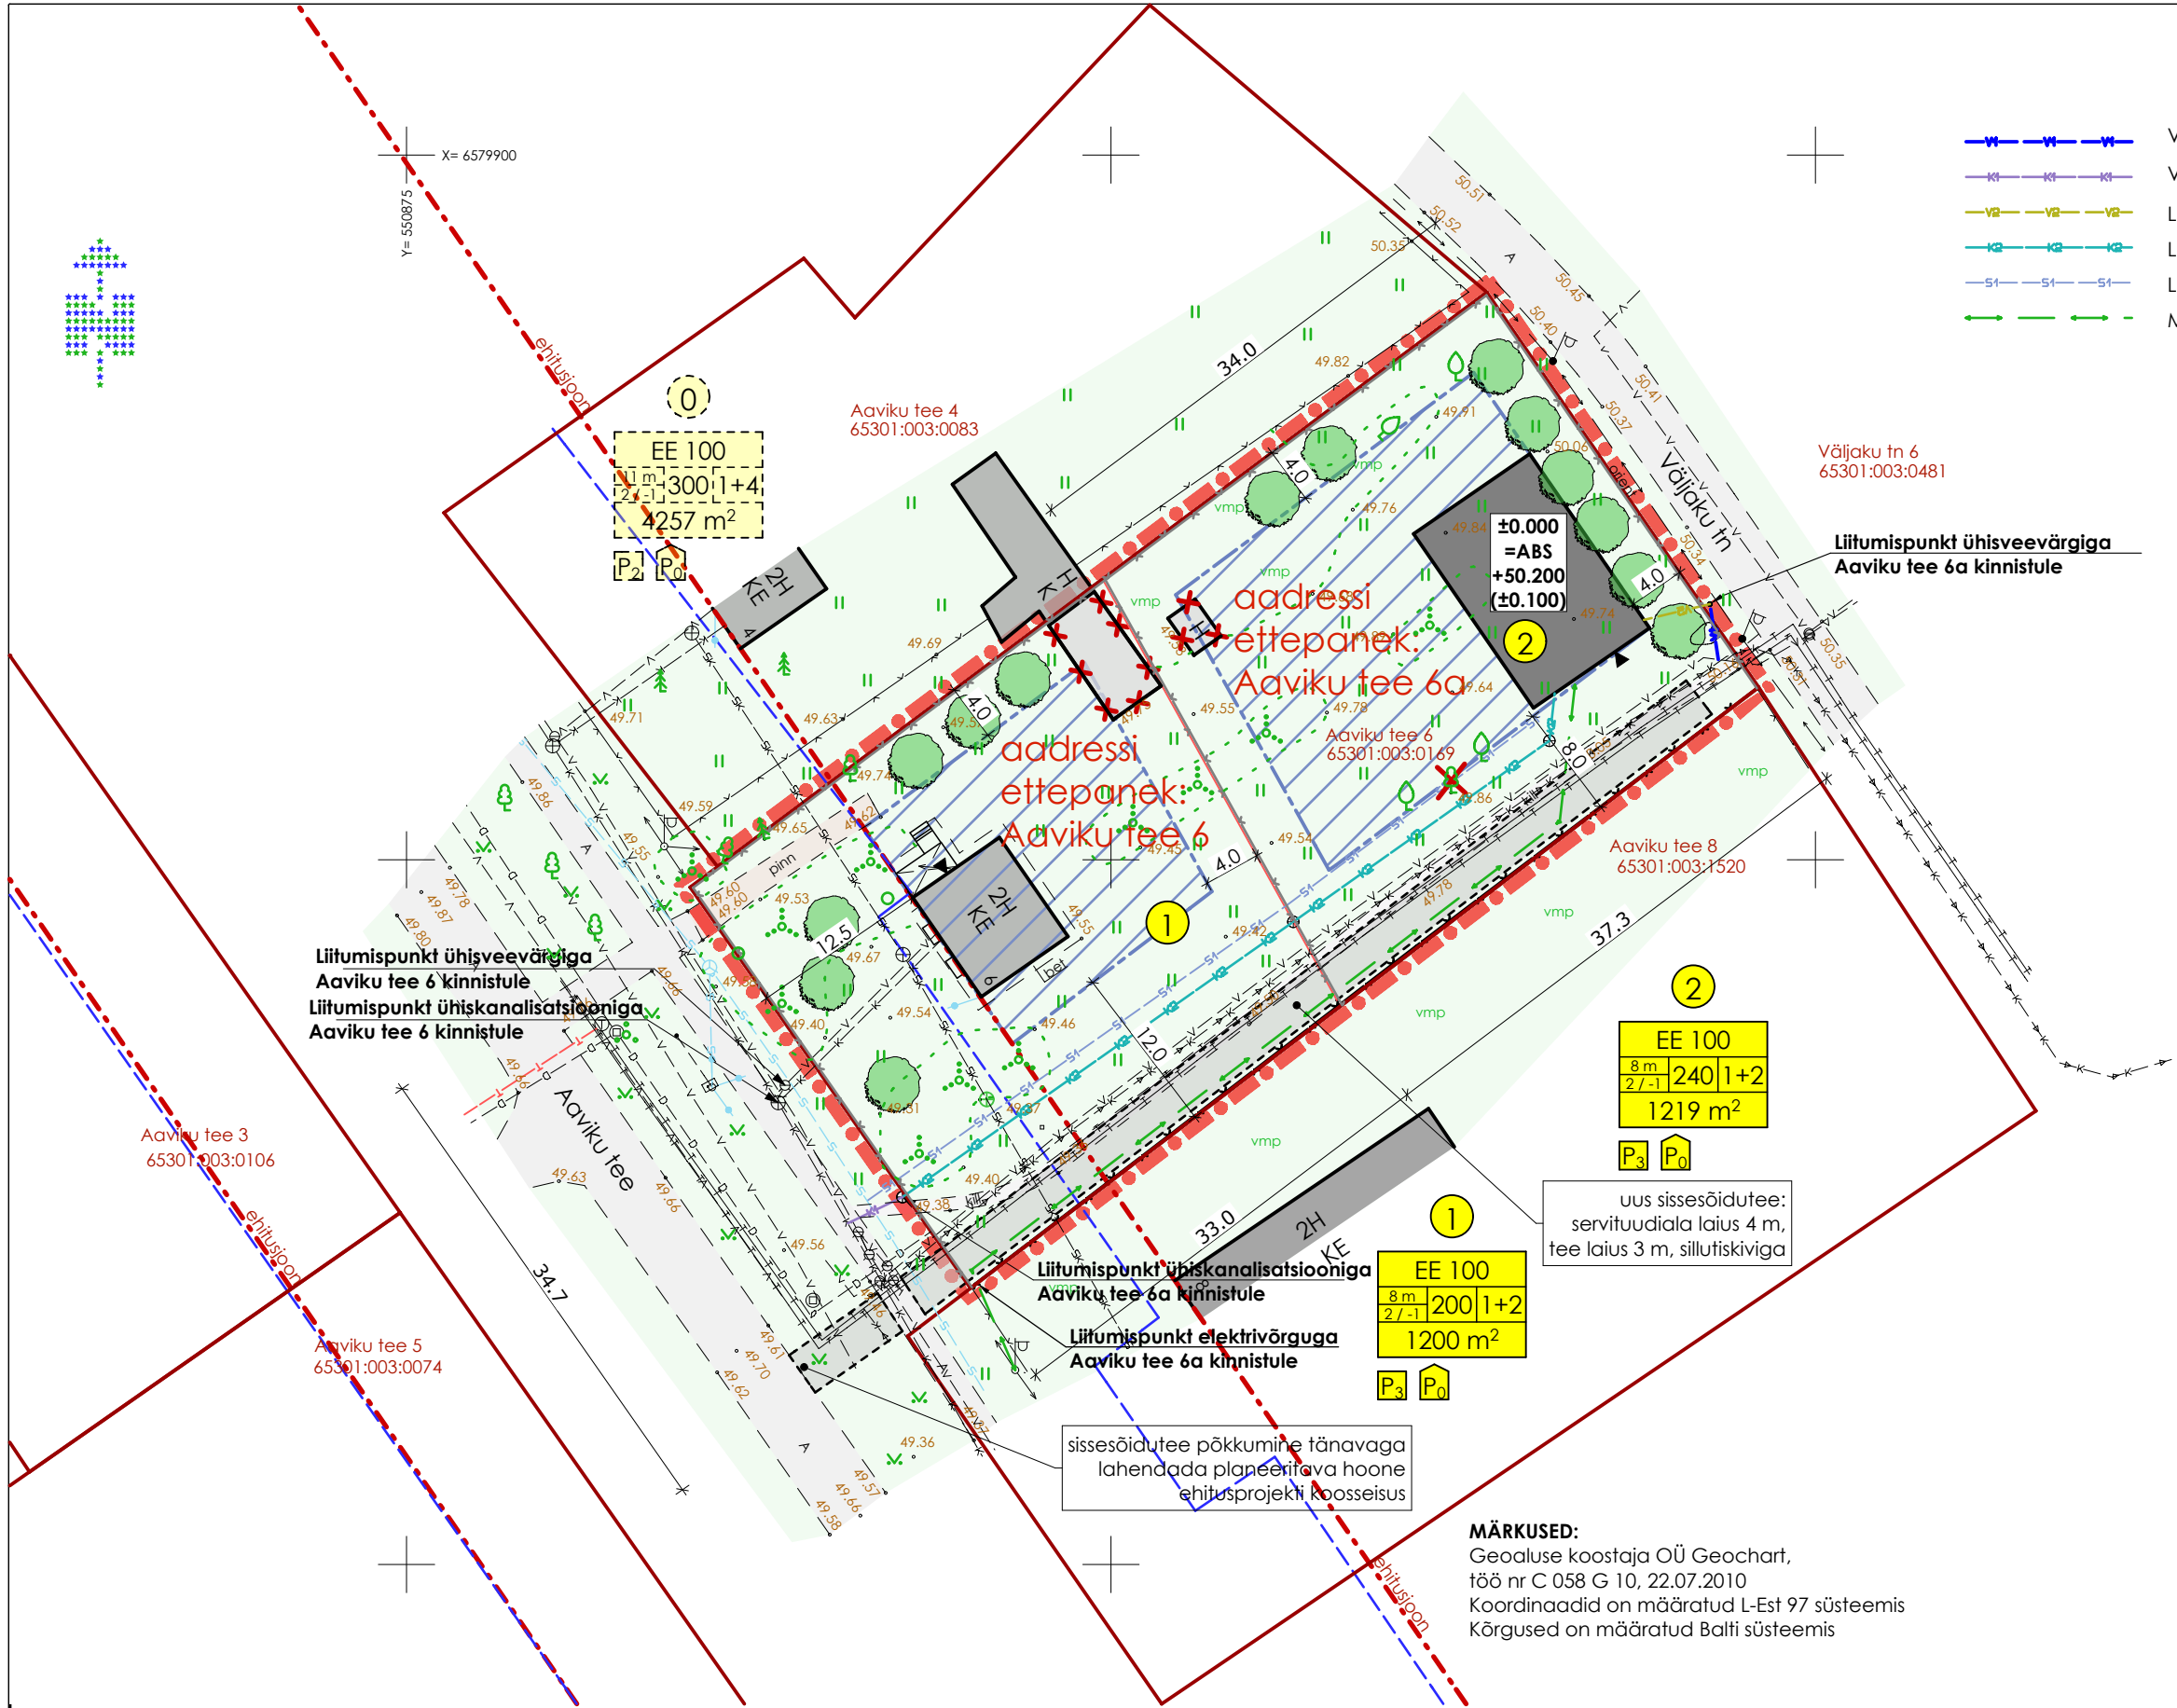

- Võrguvaldajale jääv veetorustik
- Võrguvaldajale jääv kanalisatsioonitorustik
- Liitujale jääv veetorustik
- Liitujale jääv kanalisatsioonitorustik
- Liitujale jääv sidekanalisatsioon
- Maakaabel kinnistu liitumisega

MÄRKUSED:
Geoluse koostaja OÜ Geochart,
töö nr C 058 G 10, 22.07.2010
Koordinaadid on määratud L-Est 97 süsteemis
Kõrgused on määratud Balti süsteemis



TELLUJA	NUP Logistika OÜ		
PROJEKTI JUHT	Madis Karu		
ARHITEKT	Triin Treimann		
JOONESTAJA	Madis Karu		
MTR EP10222546-0001, EO10222546-0001, EPE000109 www.ab-nafta.ee info@ab-nafta.ee AIA 5a-1 Tallinn 10111 TEL/FAX 6 449 078 GSM 55 638 508 REG 10222546			

PROJECT			
Detailplaneering			
ADDRESS			
Harju mk, Rae v, Jüri alevik, Aaviku tee 6			
LEPING NR.	#Custom 2	TÖÖ NR.	EL0110
KUIUPÄEV	04.09.2011	MOOT	AS
LEHT NR.	05		
JOONIS			
Tehnovõrgud			