


LEPPEMÄRGID

- PLANEERITAVA ALA PIIR
—●— OL. KINNISTU PIIR
■ OL. OLEV HOONE
- - - TÄNAVA KAITSEVÕÖND
// KAITSEVÕÖNDID
/// SERVITUUT AS ELVESO KASUKS
—v—v—v OLEMASOLEV VEETRASS
—T—T—T OLEMASOLEV KAUGKÜTTETRASS
←→ OLEMASOLEV MP MAAKAABEL
—S—S—S OLEMASOLEV SIDEKANALISATSIOON
—SK—SK—SK OLEMASOLEV SADEKANALISATSIOON
—K—K—K OLEMASOLEV KANALISATSIOONITRASS

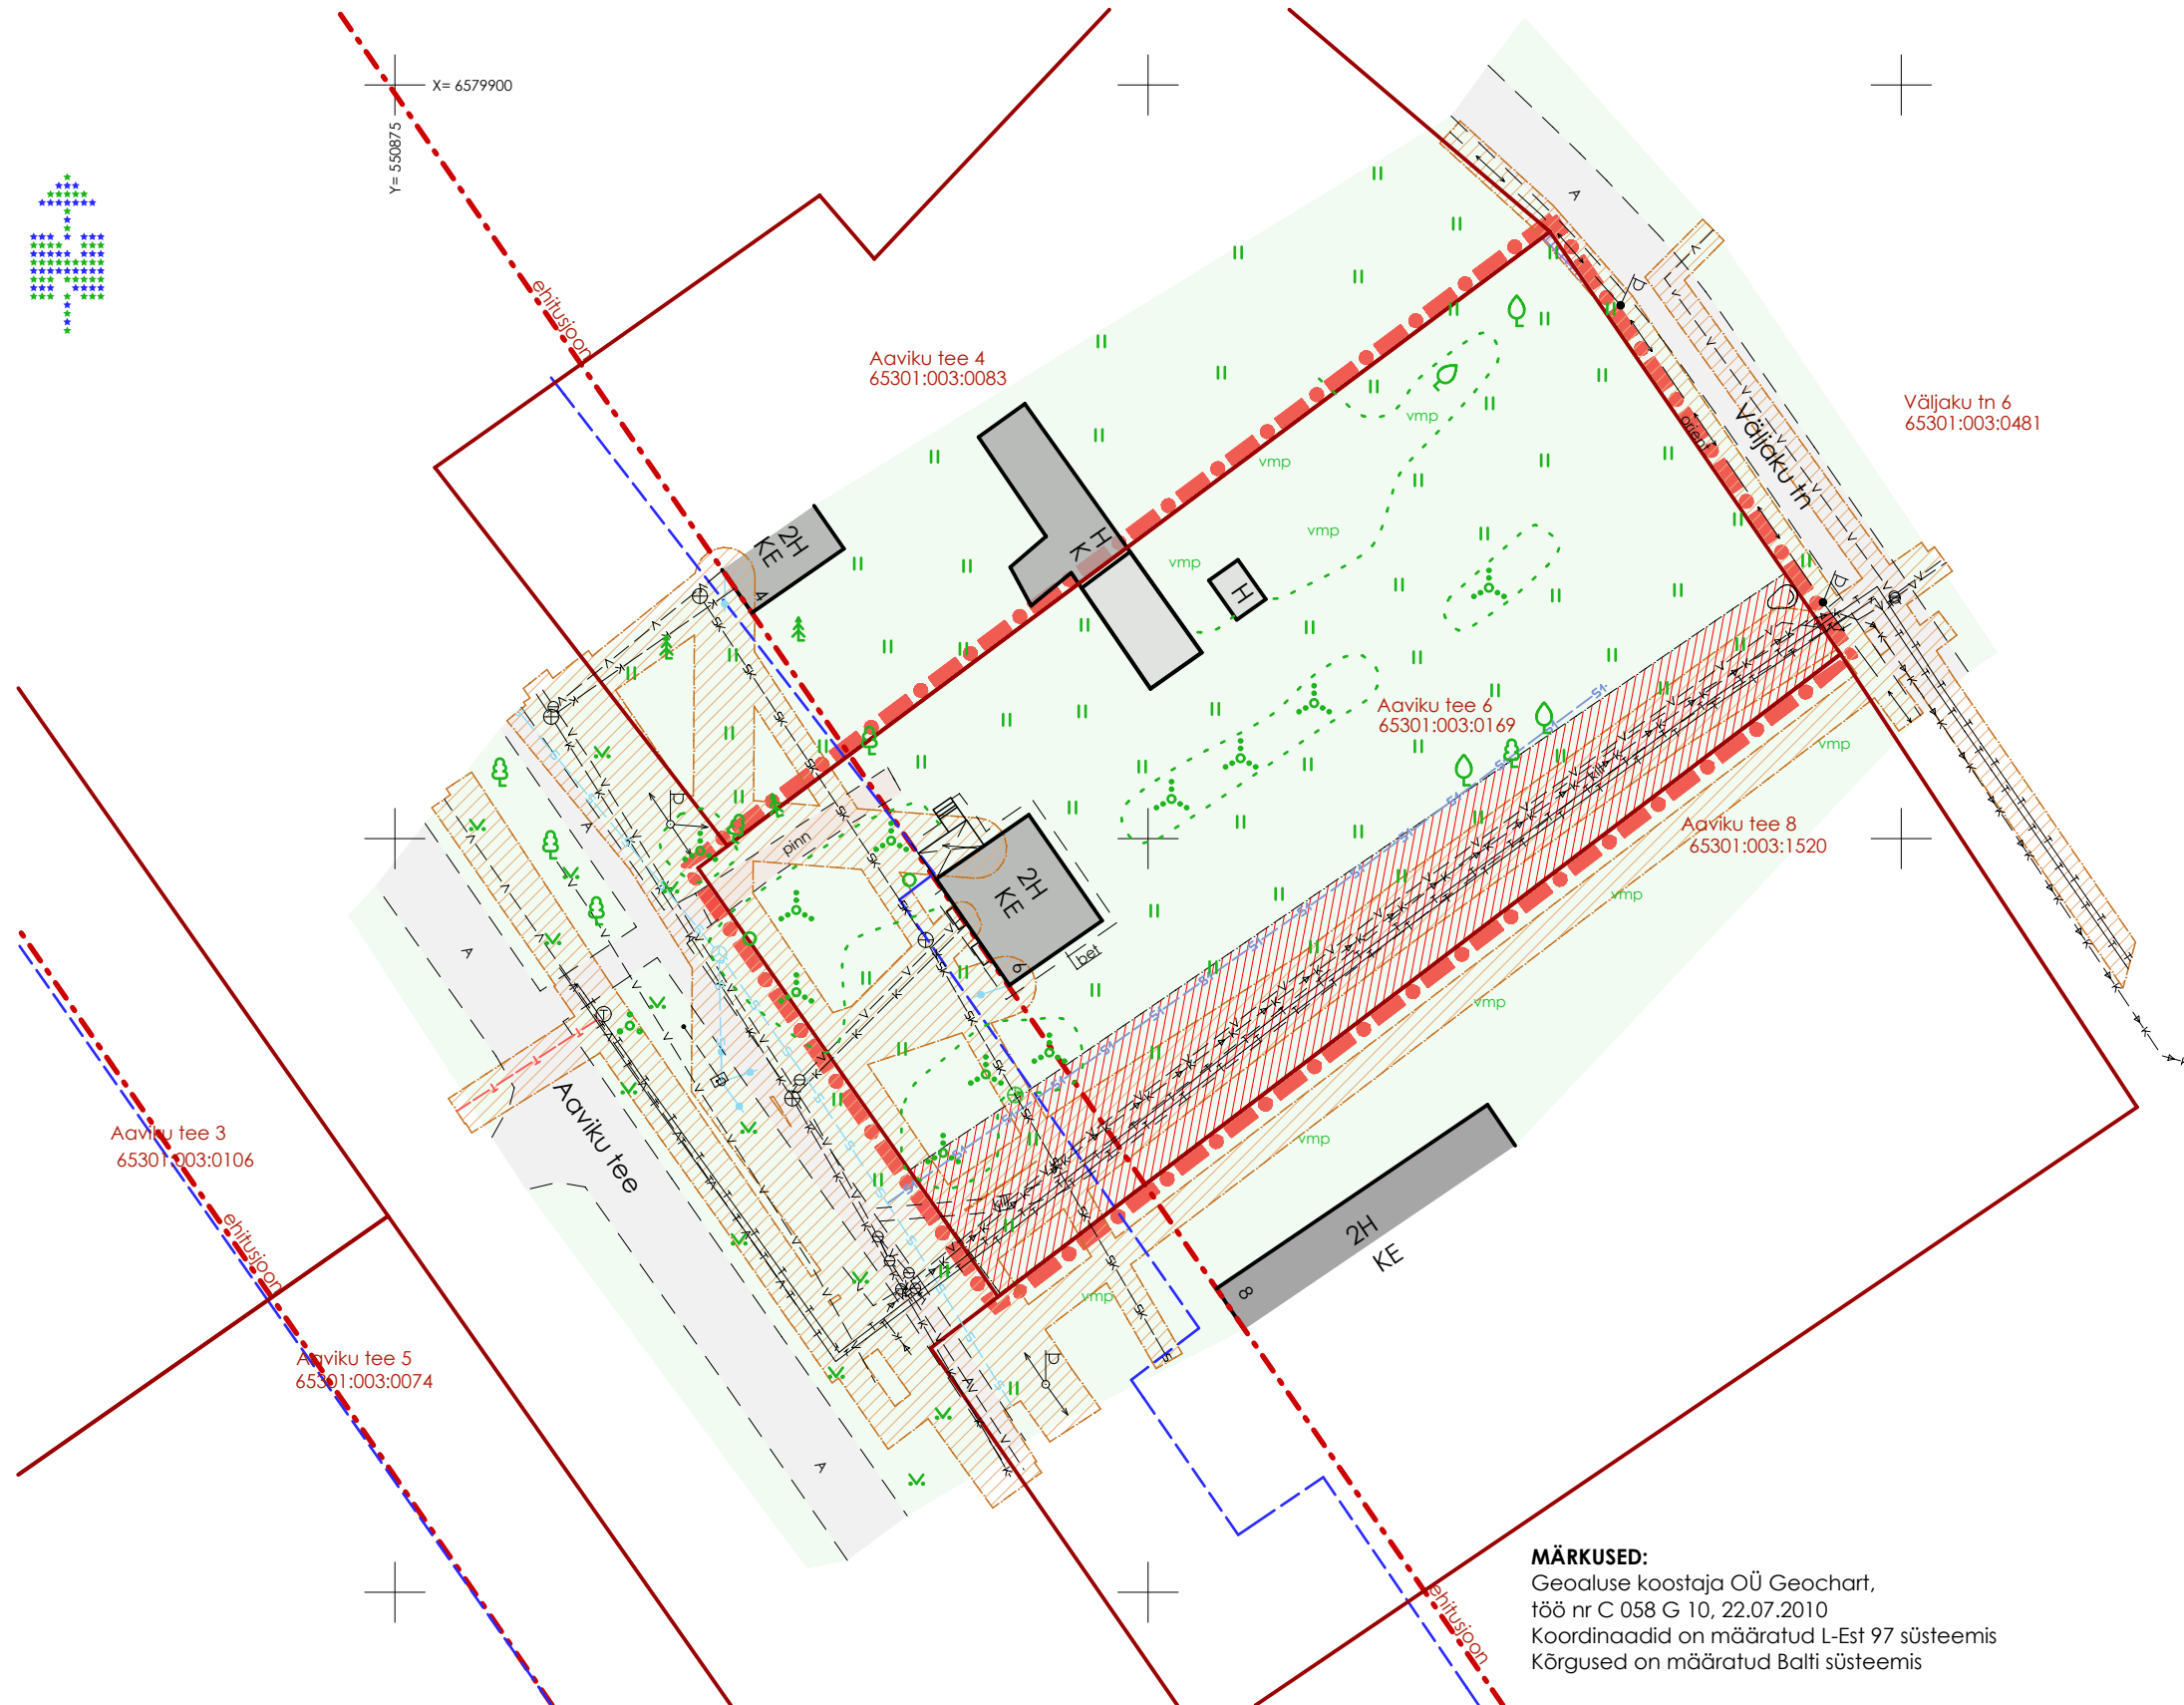

MÄRKUSED:

Geoluse koostaja OÜ Geochart,
töö nr C 058 G 10, 22.07.2010
Koordinaadid on määratud L-Est 97 süsteemis
Kõrgused on määratud Balti süsteemis



YELLISA	NUP Logistika OÜ	
PROJEKTI JUHT	Madis Karu	
ARHITEKT	Triin Treimann	
JOONESTAJA	Madis Karu	
MTR EP10222546-0001, EO10222546-0001, EPE000109 www.ab-nafta.ee info@ab-nafta.ee AIA 5a-1 Tallinn 10111 TEL/FAX 6 449 078 GSM 55 638 508 REG 10222546		

PROJECT		Detailplaneering			
ADDRESS					
Harju mk, Rae v, Jüri alevik, Aaviku tee 6					
LEPING NR.	#Custom 2	TÖÖ NR.	EL0110	STAADIUM	E
KUIUPÄEV	04.09.2011	MOOT	1:500	LEHT NR.	02
JOONIS		Tugiplaan			