


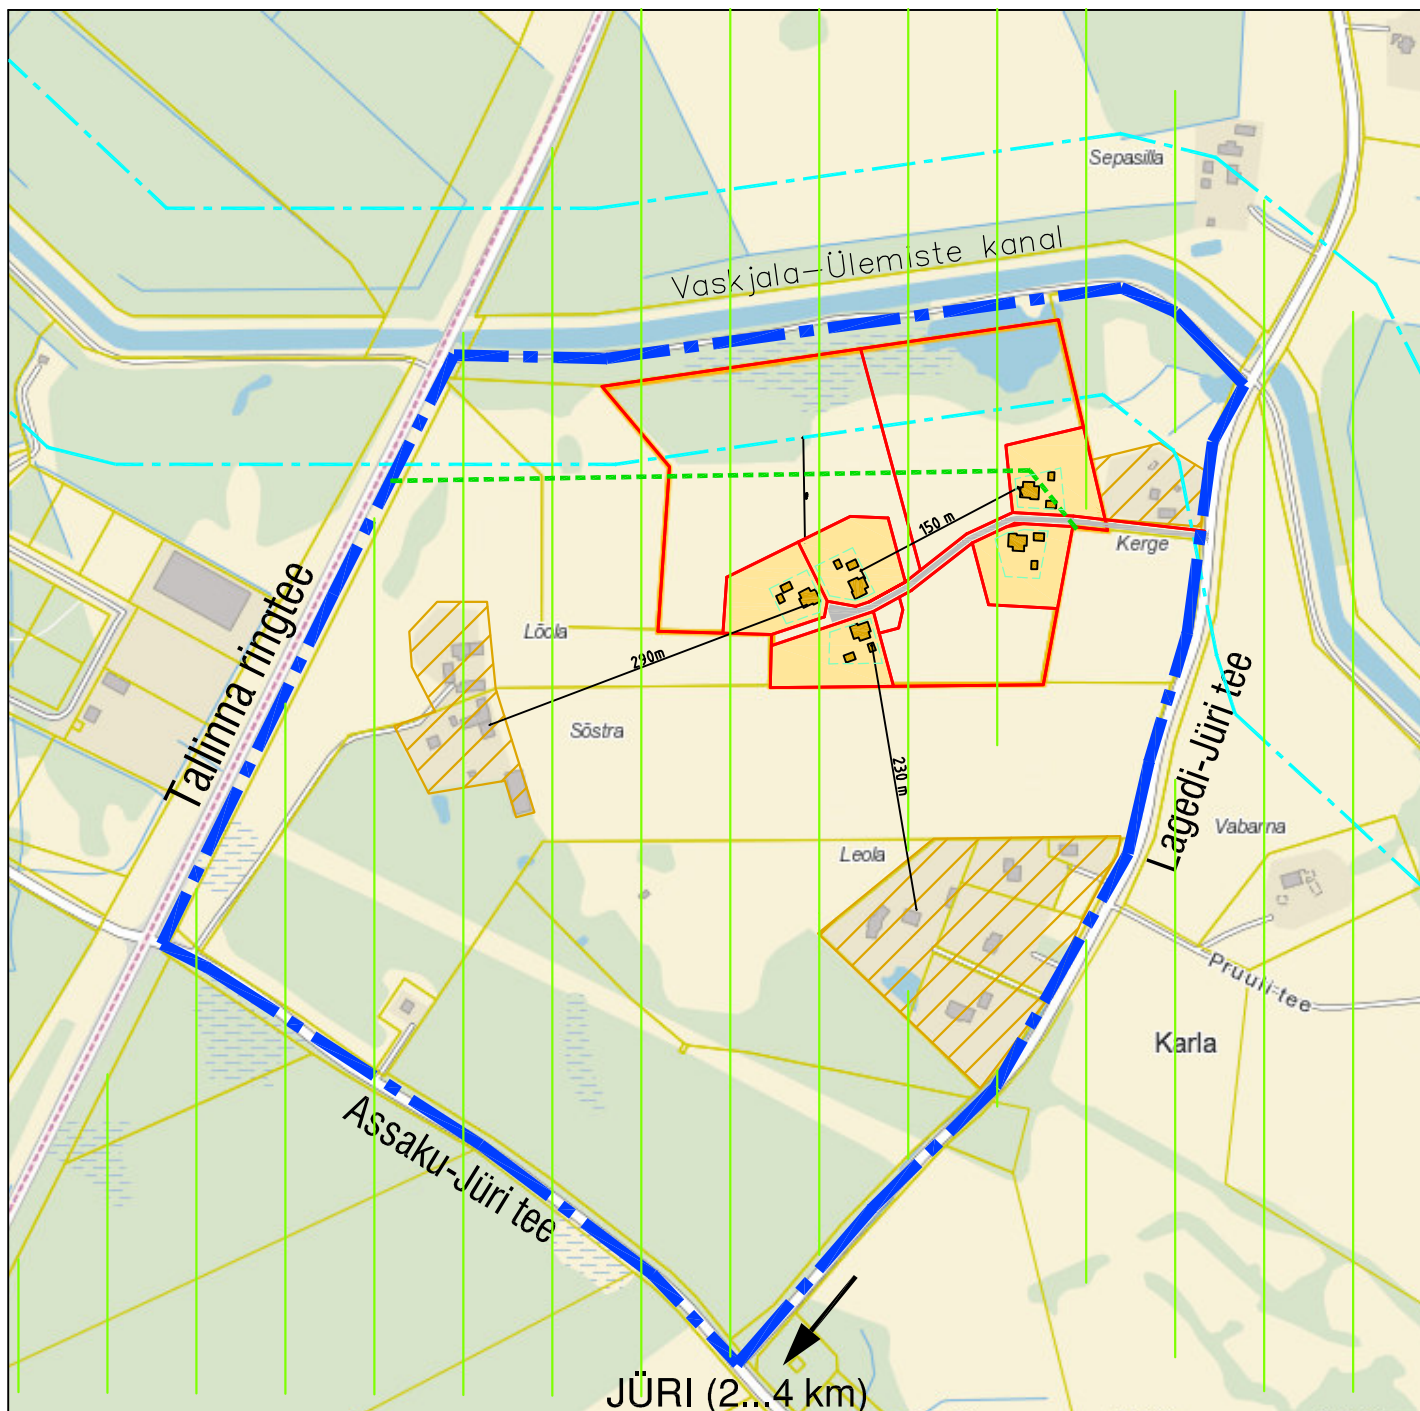

Alusena on kasutatud Maa-ameti kaarti

|  |                                  |  |                                       |
|--|----------------------------------|--|---------------------------------------|
|  | lähiala piir                     |  | rohevõrgustiku ala                    |
|  | olemasolevad hoonestusalad       |  | rohekoridori piir                     |
|  | plan. elamumaa                   |  | kanali piiranguvöönd                  |
|  | plan. juurdepääsutee             |  | elamugruppide vahekaugus (ligikaudne) |
|  | plan. lubatud ehitusala (õueala) |  |                                       |

|                                                                          |                |   |          |          |
|--------------------------------------------------------------------------|----------------|---|----------|----------|
| Karla küla Lõolapõllu kinnistu ja lähiala DP<br>Rae vald, Harju maakond  |                | Stadium   | Leht     | Lehti    |
|                                                                          |                | DP   | 2        |          |
| Tellija: Rae Vallavalitsus<br>Huvitatud isik: Imre Veinpere, tel 5233543 |                | Kuupäev   | Mõõtkava | Töö nr.  |
|                                                                          |                | 28.05.2013   | -        | 05B-2011 |
| Joonis: Kontaktvööndi analüüsiskeem                                      |                | <b>STUUDIO <i>BEETA</i></b><br>ARHITEKTUURIBÜROO<br>Äriregistri nr: 11211295 MTR: EEP000717<br>Teaduse 1, Saku 75501, Harjumaa<br>e-mail: arh@studiobeeta.ee Tel 6 776 633 |          |          |
| Arhitekt                                                                 | Signe Maddison |   |          |          |
|                                                                          |                |   |          |          |
|                                                                          |                |   |          |          |