


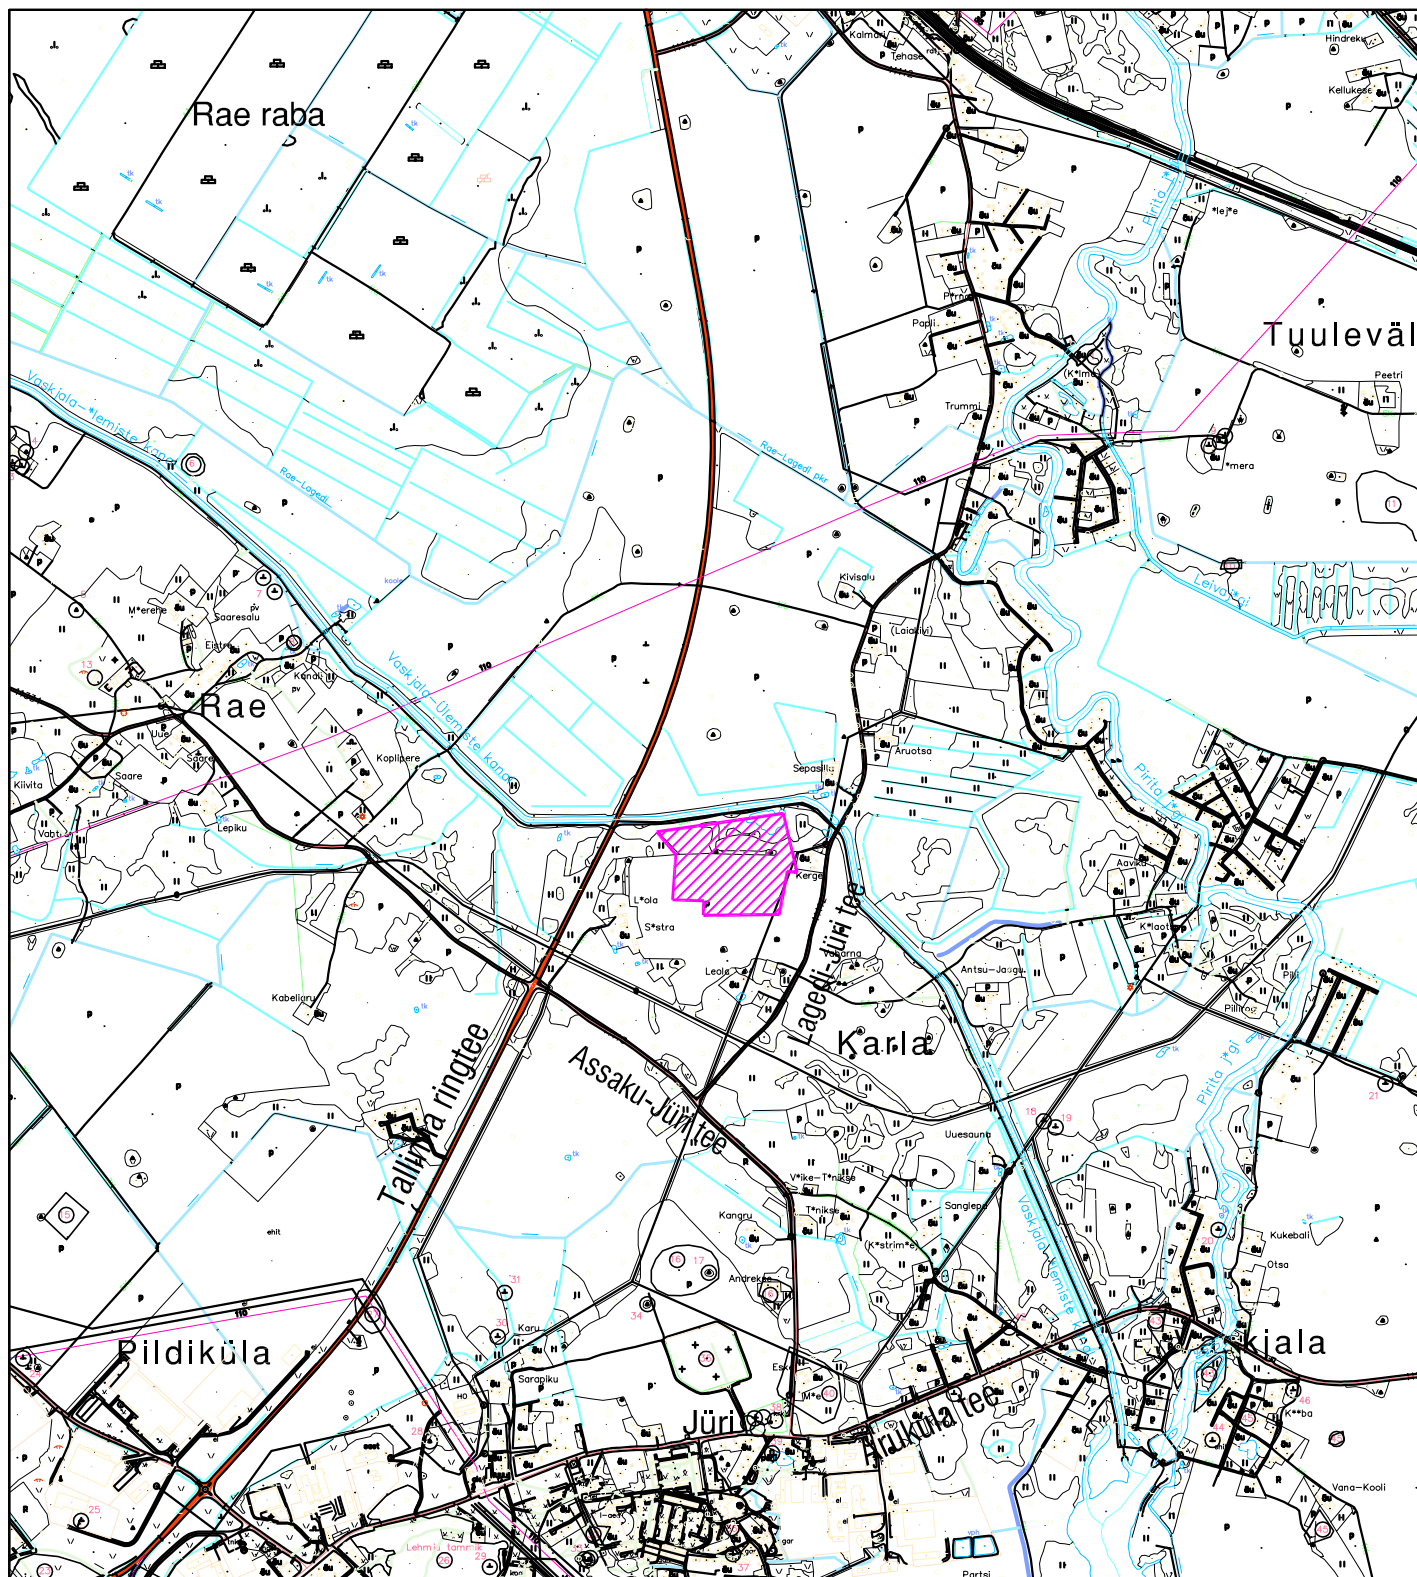

PLANEERITAV ALA

Karla küla Löölapõllu kinnistu ja lähiala DP Rae vald, Harju maakond			Staadium	Leht	Lehti
			DP	1	4
Tellija: Rae Vallavalitsus			Kuupäev	Mõõtkava	Töö nr.
Huvitatud isik: Imre Veinpere, tel. 5233543			28.05.2013	-	05B-2011
Joonis: SITUATSIOONISKEEM			STUUDIO <i>BEETA</i> ARHITEKTUURIBÜROO Äriregistri nr: 11211295 Teaduse 1, Saku 75501, Harjumaa Tel 6 776 633 e-mail: arh@studiobeeta.ee Fax 6 776 633		
Arhitekt	Signe Maddison				