




PLANEERITAVA ALA ASUKOHT

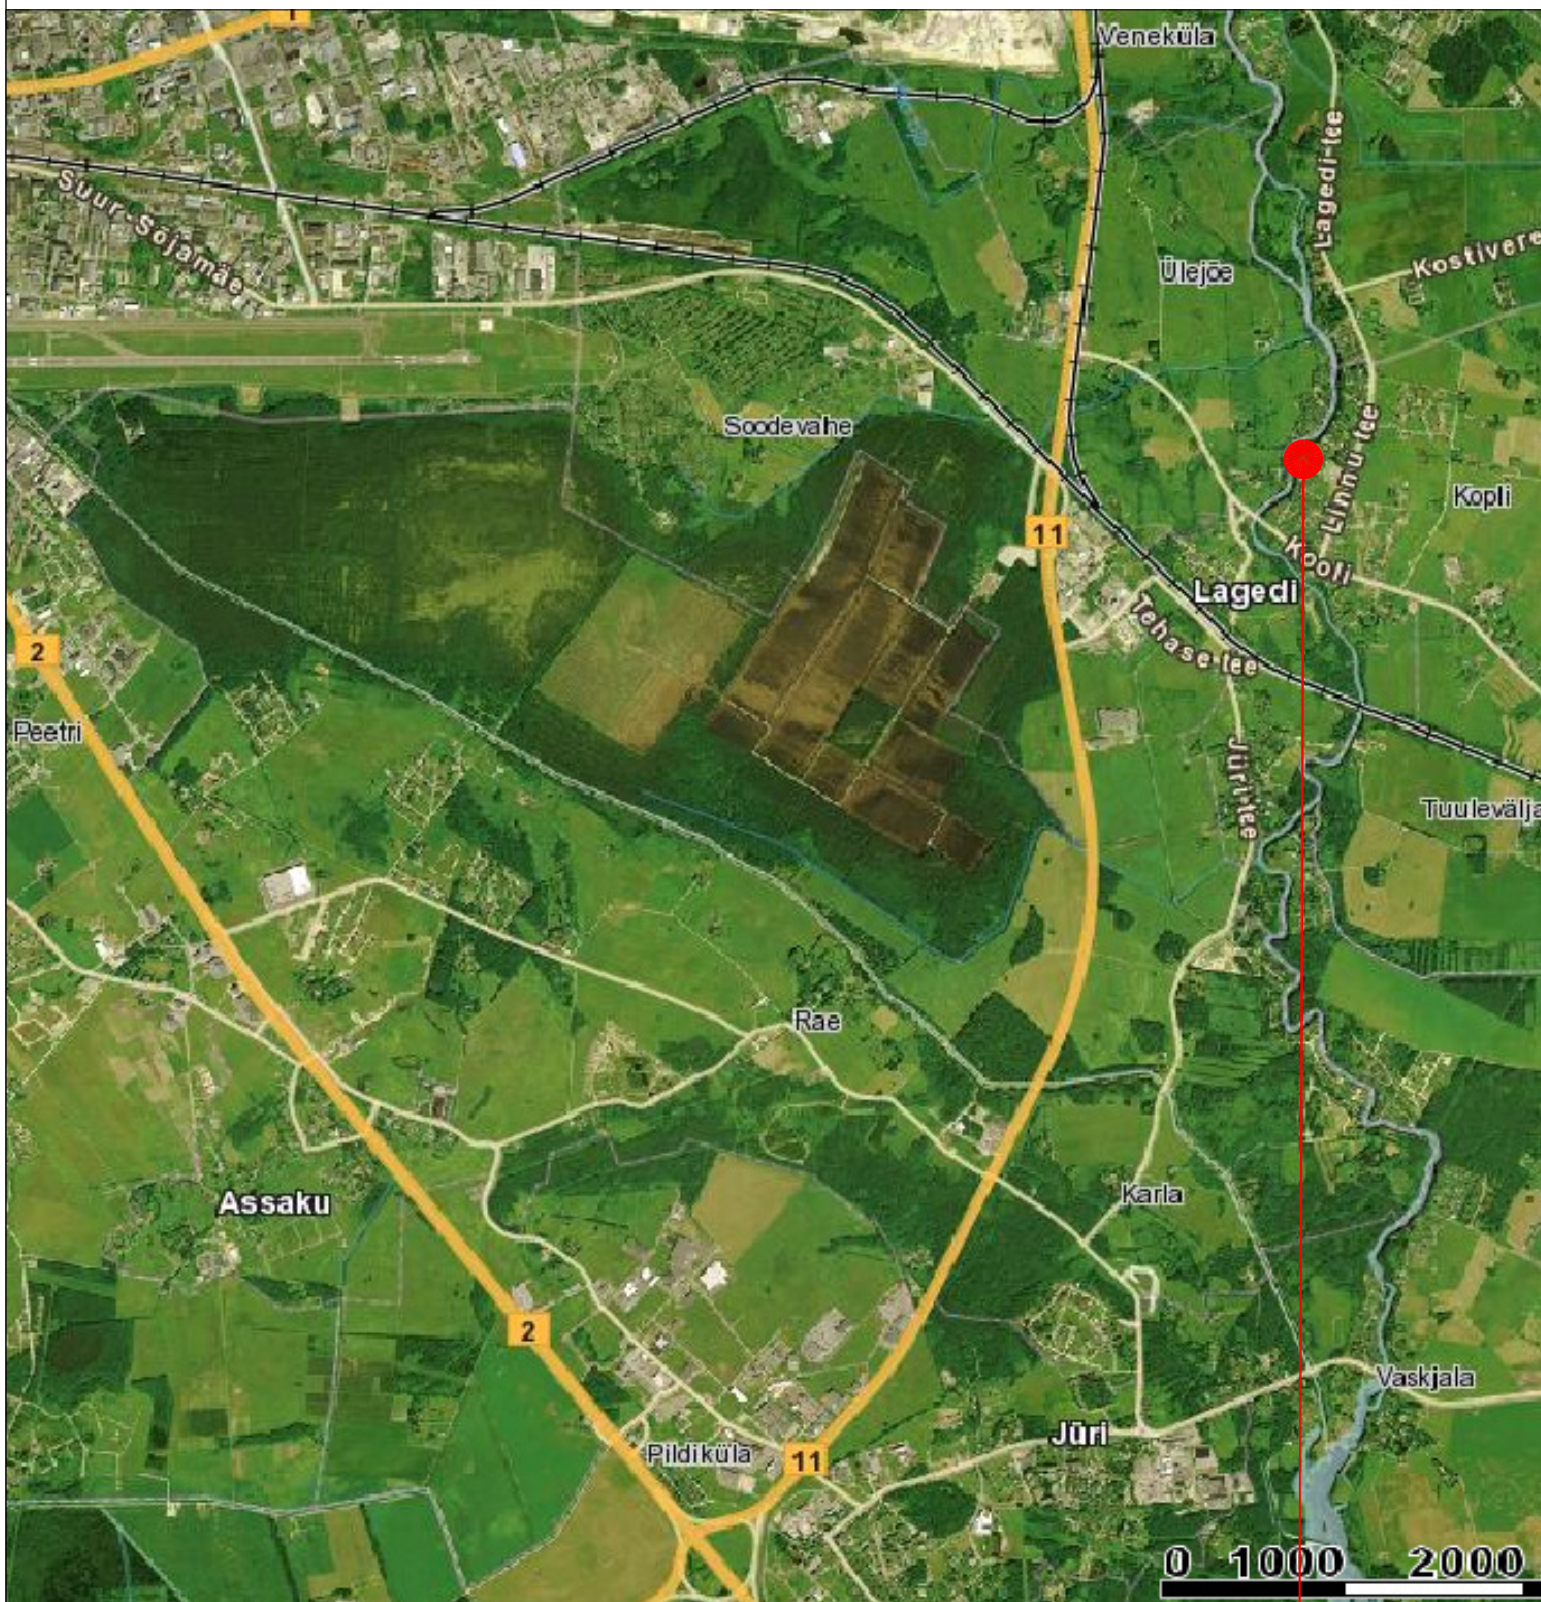

Arhitekt K. Kokk

Projektijuht M. Kähri

Tehnik L.Sooman

LAGEDI ALEVIKU JÕE TN 9 KINNISTU JA
LÄHIALA DETAILPLANEERING

SITUATSIOONISKEEM

Töö nr. 119

D P

20.07.11

S - 01