


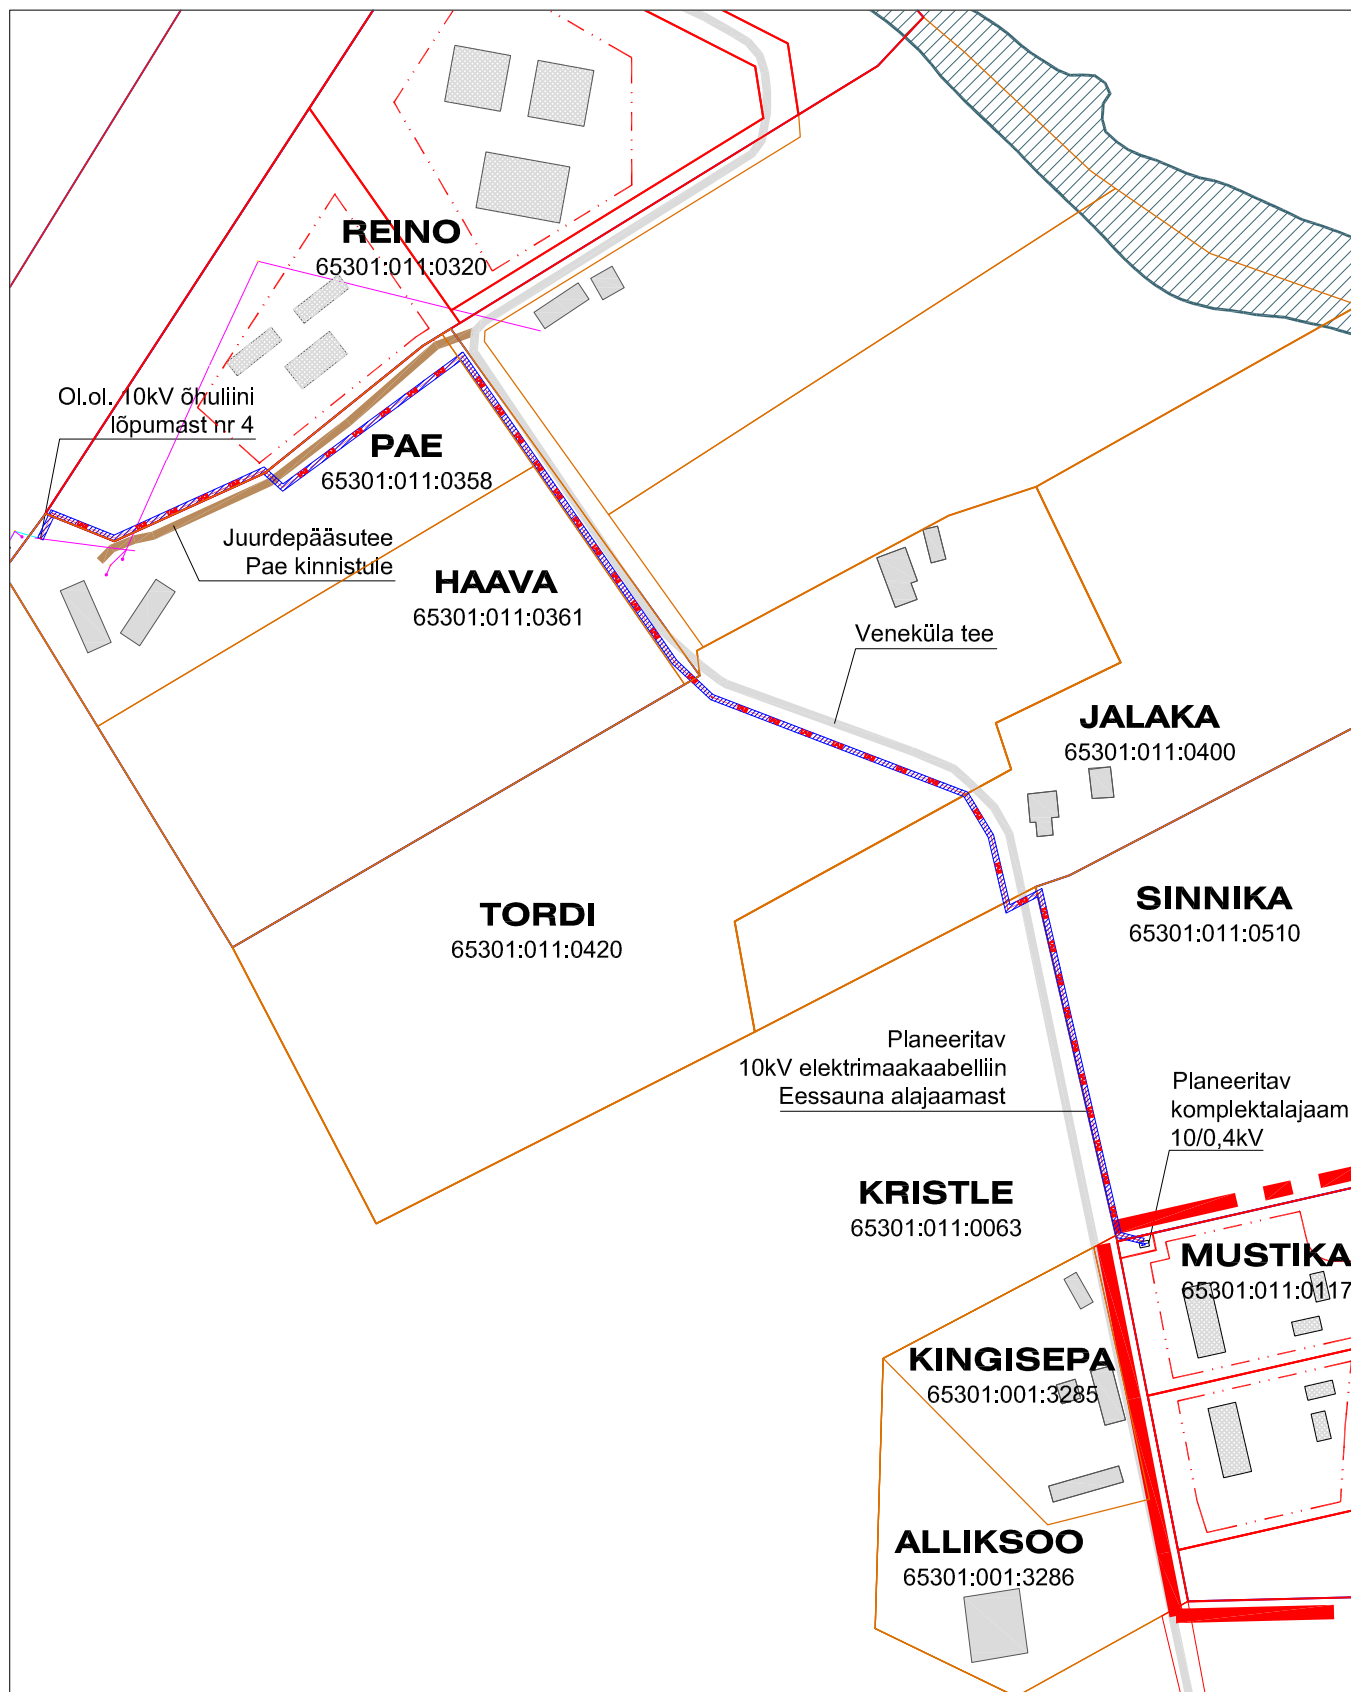

- Plan. ala piir
- Ol.ol. kinnistu piir
- Plan. krundi piir
- Plan. hoonestusalad
- Ol.ol. hooned
- Plan. hooned
- Plan. 10/0,4kV komplektalajaam
- Plan. 10kV keskpinge elektrikaabelliin
- Ol.ol. kõrgepinge liin
- Ol.ol. madalpinge liin
- Ol.ol. Veneküla tee
- Servituudi ettepanek

RAE VALLAVALITSUS			
NIML:		VENEKÜLA MUSTIKA KINNISTU JA LÄHIALA DETAILPLANEERING	
JOONIS:		ELEKTRIVARUSTUSE JOONIS	JOONISE NR.
MAASTIKUARHITEKT:		SIIM ORAV	AS 07
ARHITEKT:		KADRI RANDOJA	MÕÖTKAVA:
			1:3000
			KUUPÄEV:
			20.04.2015