


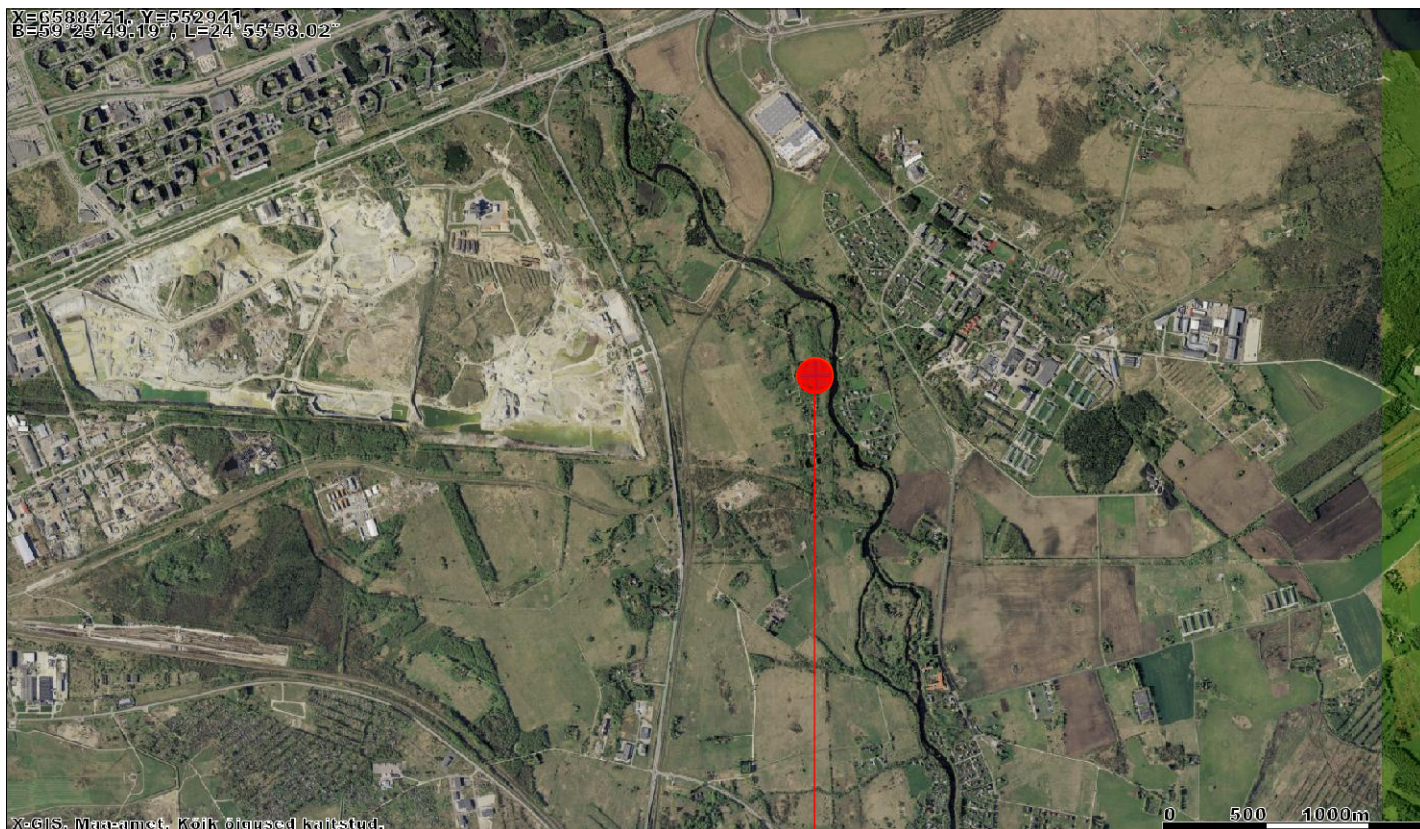

PLANEERITAVA ALA ASUKOHT



RAE VALLAVALITSUS

NIMI:	VENEKÜLA MUSTIKA KINNISTU JA LÄHIALA DETAILPLANEERING		
JOONIS:	SITUATSIOONISKEEM	JOONISE NR.	MÕÕTKAVA:
MAASTIKUARHITEKT:	SIIM ORAV	AS 02	-
ARHITEKT:	KADRI RANDOJA	KUUPÄEV: 20.04.2015	