


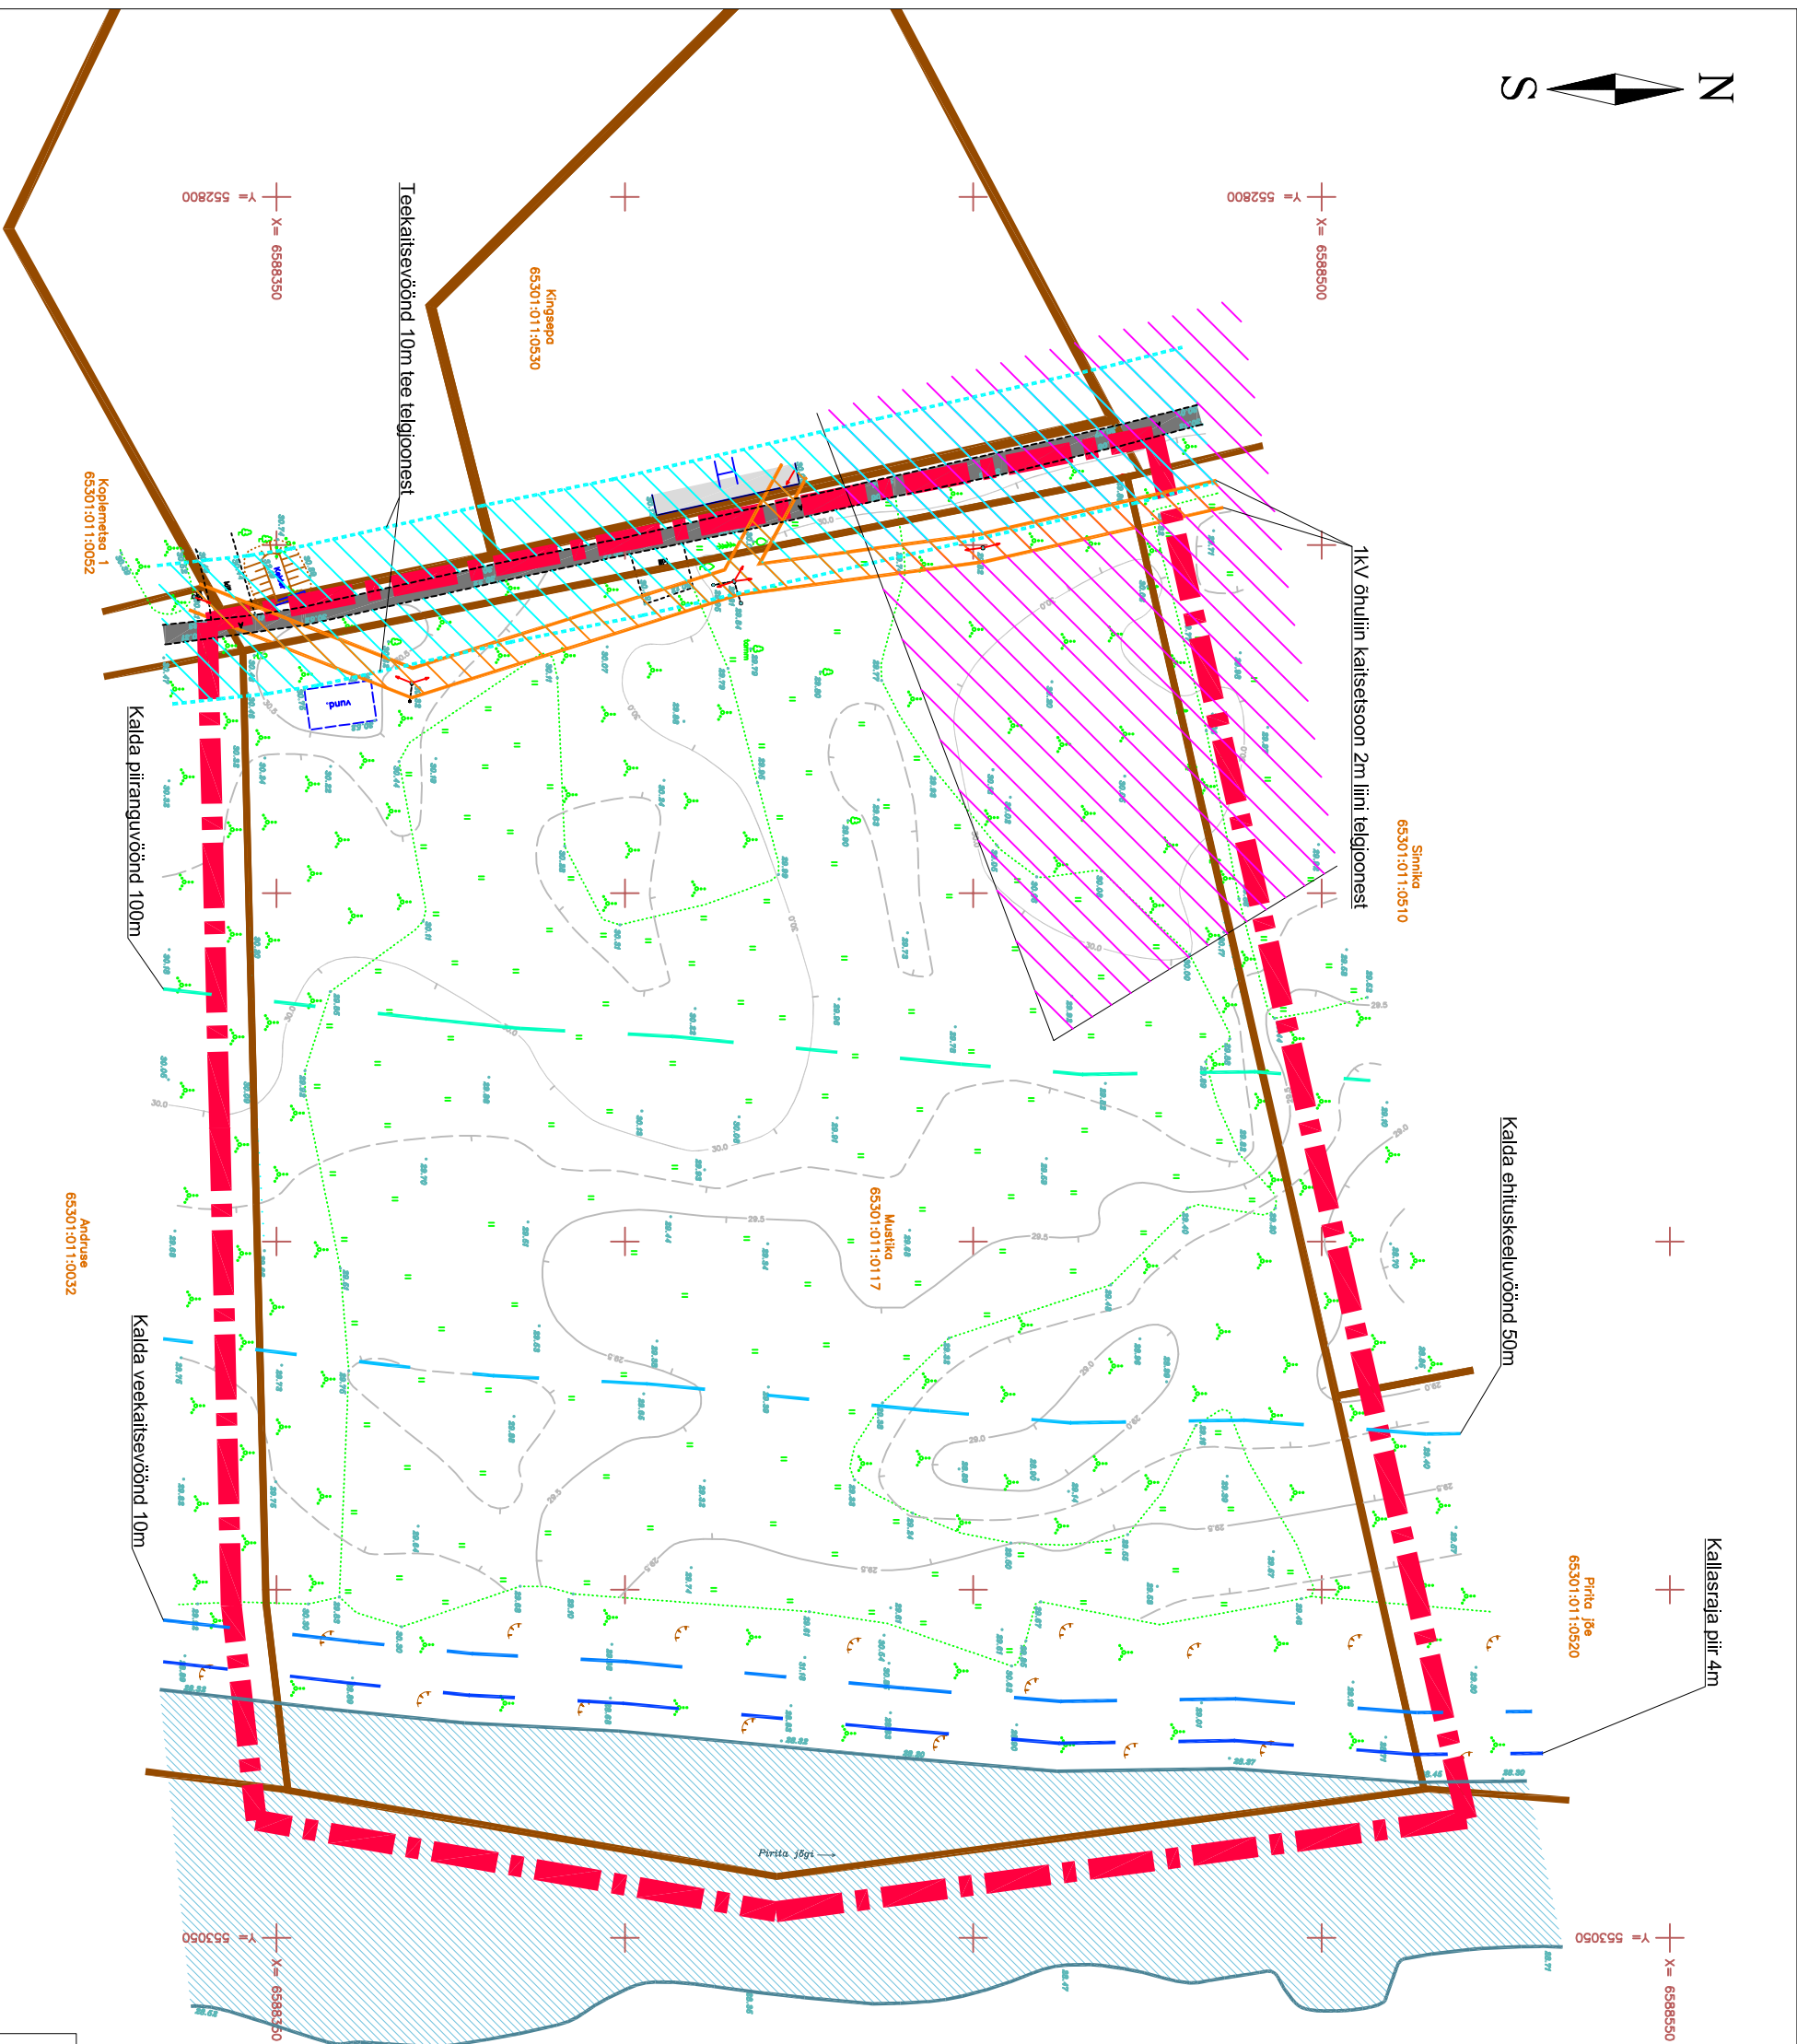

- Plan. ala piir
- Ol.l. kinnistu piir
- Ol.l. Prita jõgi
- Kallasraja piir 4m
- Kalda veekaitsevöönd 10m
- Kalda ehituskeeluvöönd 50m
- Kalda piiranguvöönd 100m
- Ol.l. tee
- Teekaitsevöönd 10m tee telgjoonest
- Ol.l. 1KV õhuliin
- 1KV õhuliini katsetsoon 2m liini telgjoonest
- Vão maardla piir
- Ol.l. hoone

Sopri tee 18
2450430230445

Maa-ala geodeetiline mõõdistamine on koostatud
OÜ Geolanderi poolt 17.06.2011.
Töö nr. T-919



RAE VALLAVALITSUS

NIMETUS: VENEKÜLA KÜLA MUSTIKA KINNISTU JA LÄHALA DETAILPLANEERING		
JOOVISE NR: TUUGIPLAAN	JOOVISE NR: AS 04	MÕÕTKAALA: 1:1000
MAASTIKUARHITEKT: SIIM ORAV	KUPULEV: 20.04.2015	
ARHITEKT: KADRI RANDOJA		