


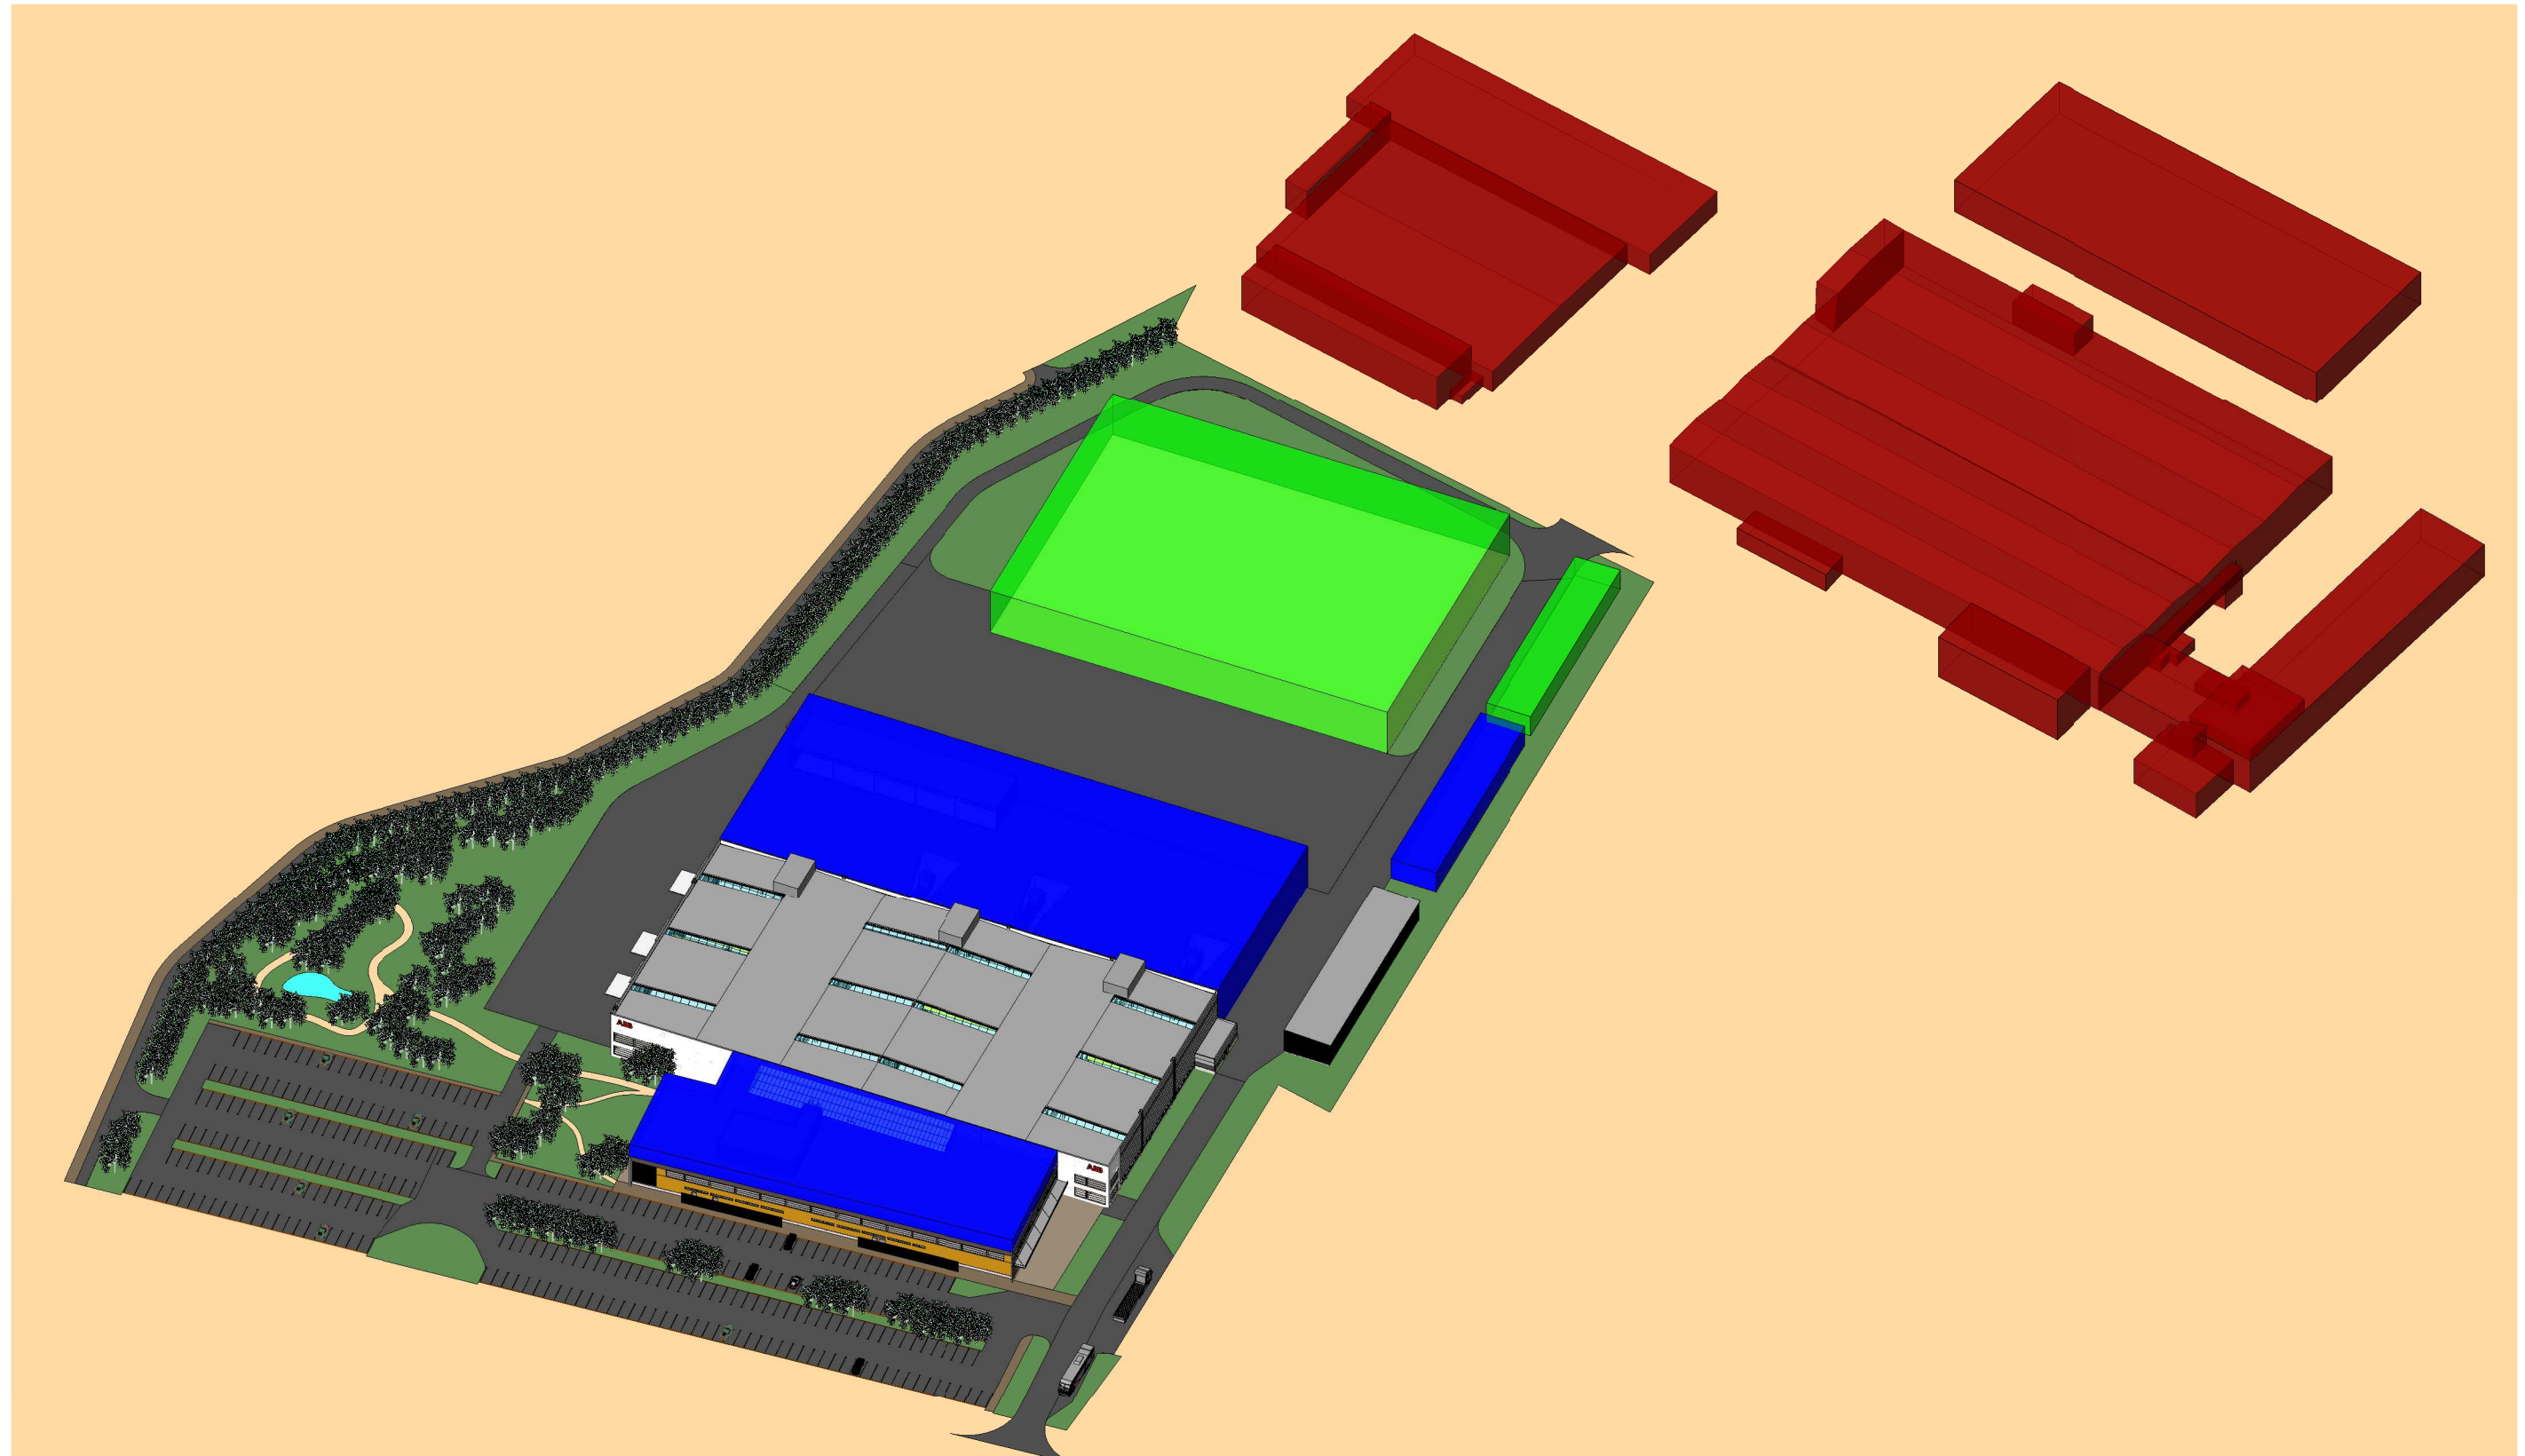

- II EHITUSJÄRJEKORD
- III EHITUSJÄRJEKORD
- OLEMASOLEV HOONESTUS

Muudatus		Kirjeldus		Projekteerija	Kuupäev
 WSP TALONE OÜ 11317 TALLINN, PÄRNU mnt. 139 TEL. 6 506 343 FAX 6 506 342 REG. NR EP10392416-0001		Jüri aleviku Sookase tee kinnistute piirkonna ja lähiala detailplaneering HARJUMAA, RAE VALD		TÖÖ	
		TELLIJA		RAE VALD	
		PR. JUHT		K.VÄESTER	
		PROJEKT.		P.PÄRNAMÄGI	
		PROJEKT.		S. SAIDLA	
		Mõõtkava		JOONIS	
		Kuupäev		sept. 2011	
				VISUALISEERING 1	
				STAAD	LEHT
				DP	DP-08
				KÕIDE	
				DP	
				TA 10022	