


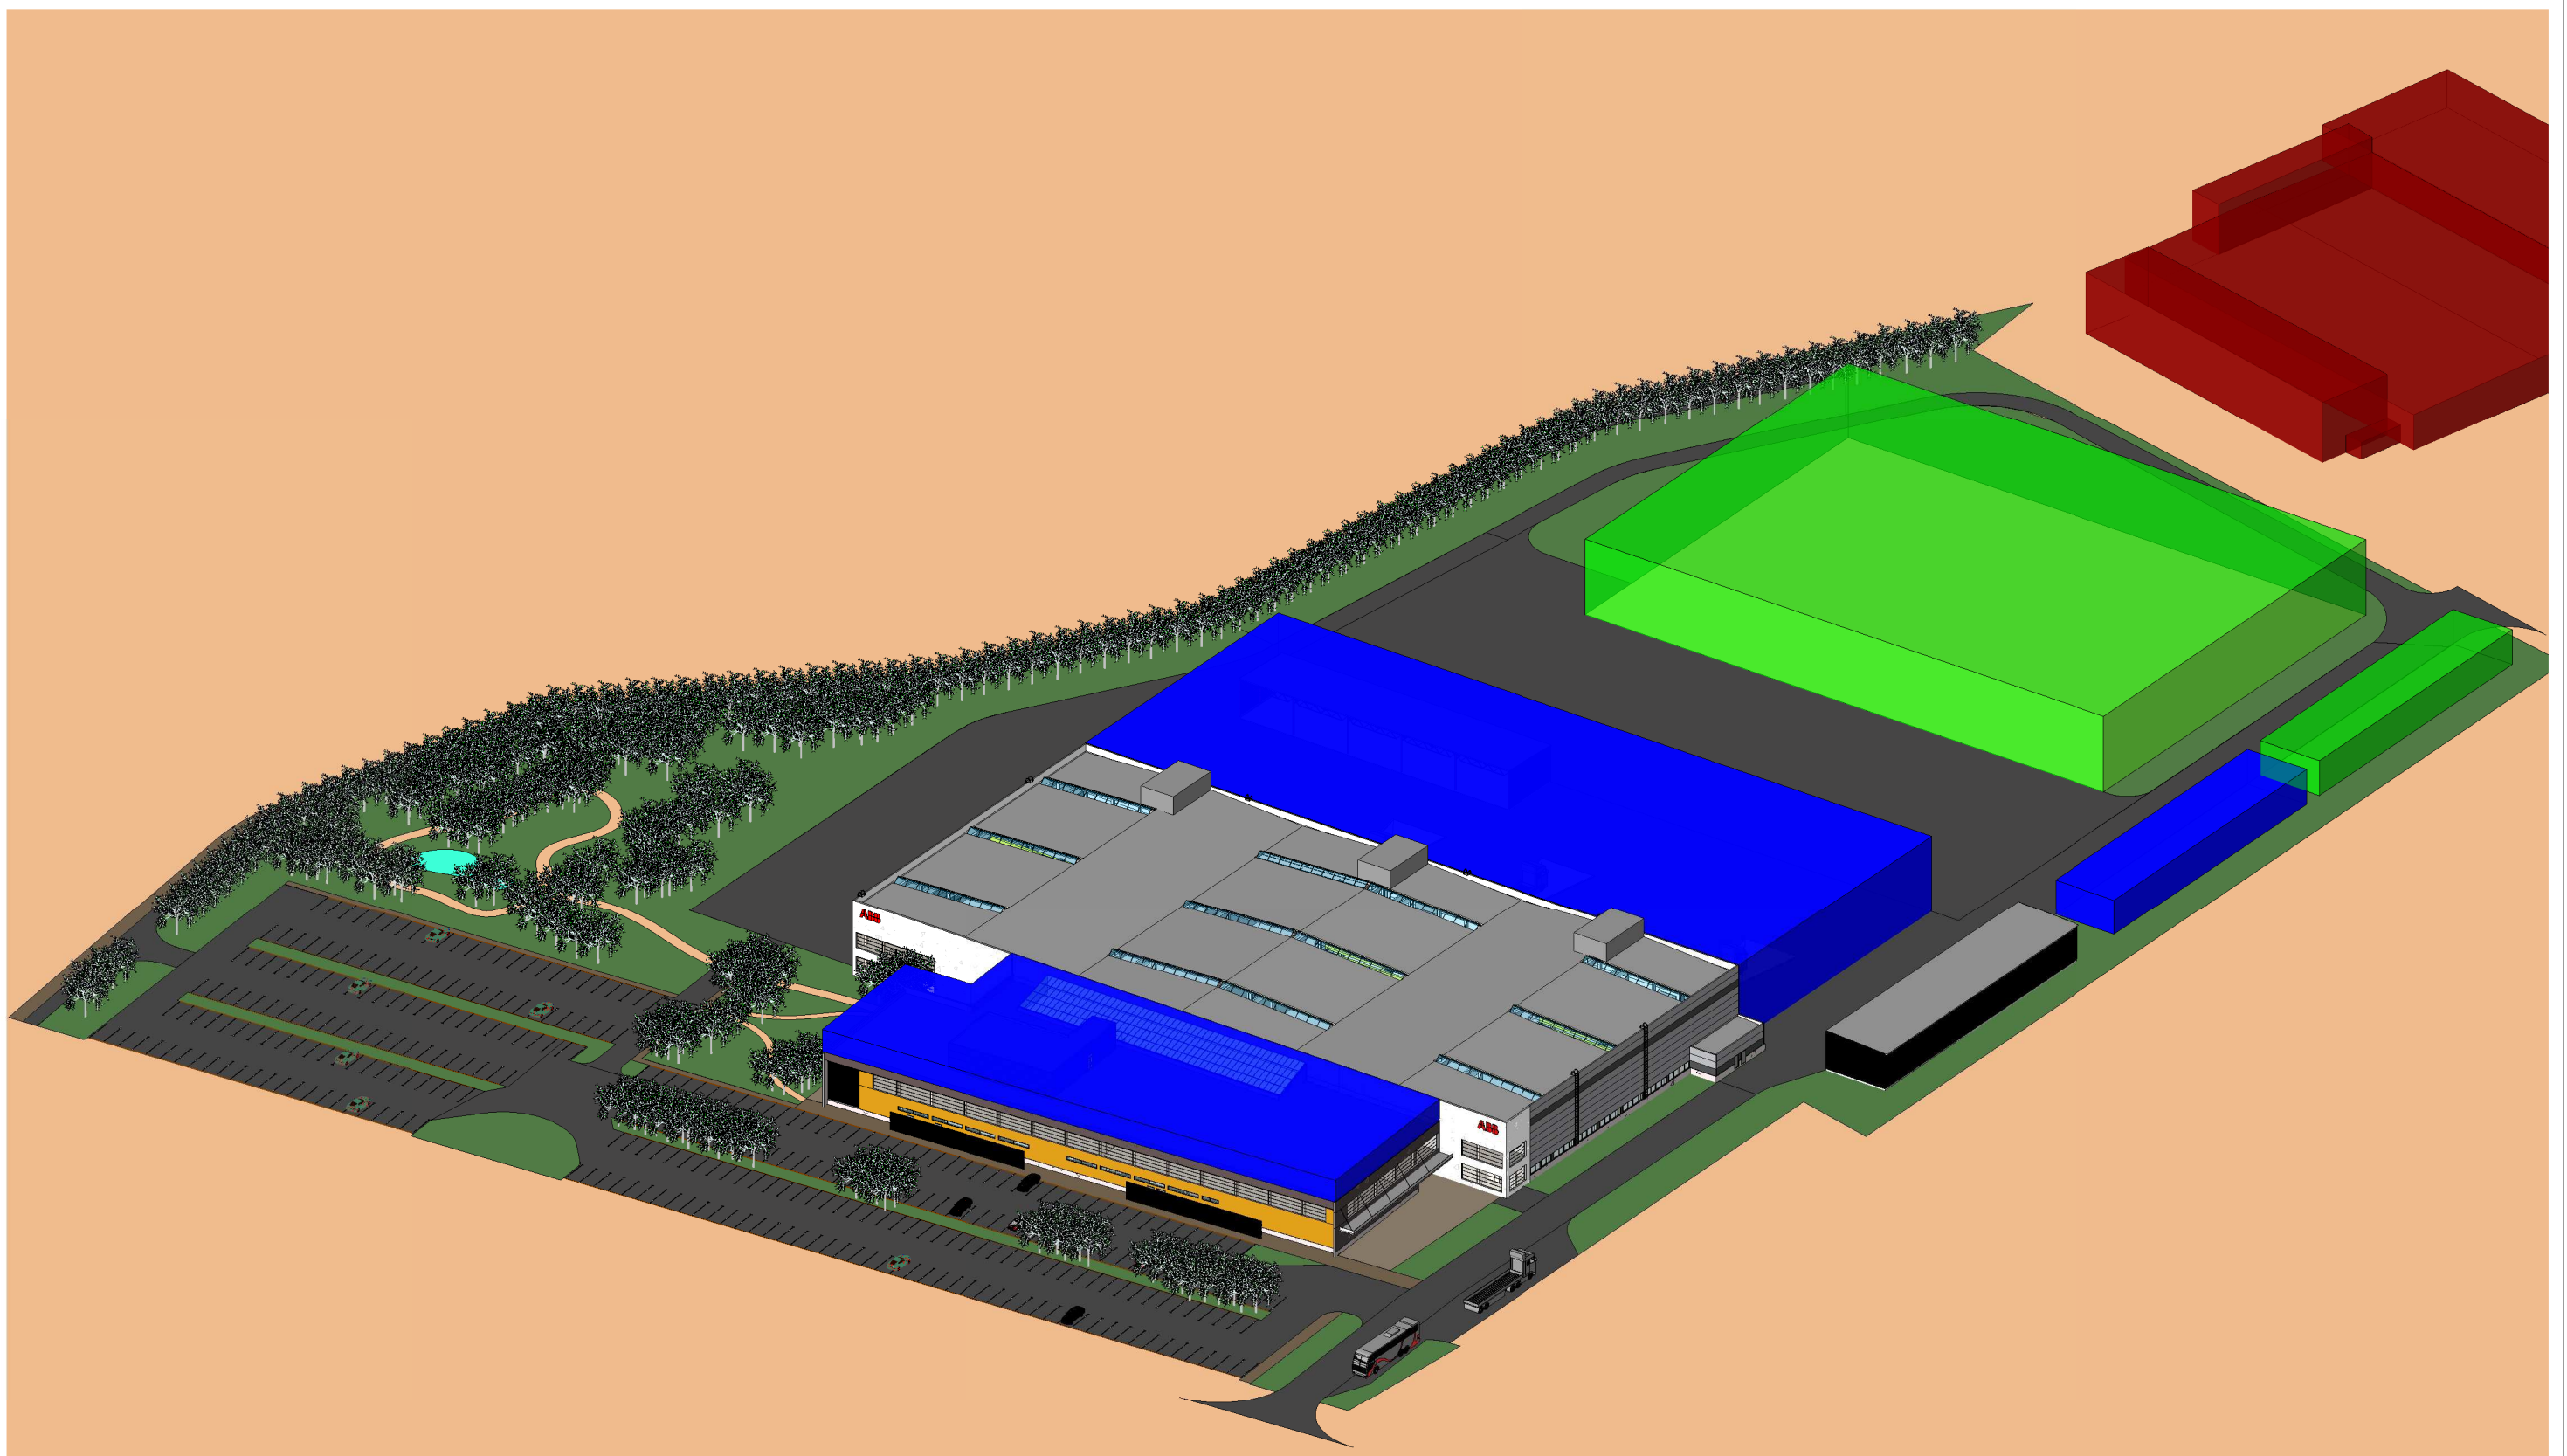

- II EHTUSJÄRJEKORD
- III EHTUSJÄRJEKORD
- OLEMASOLEV HOONESTUS

Muudatus		Kirjeldus		Projekteerija		Kuupäev	
 WSP TALONE OÜ 11317 TALLINN, PÄRNU mnt. 139 TEL. 6 506 343 FAX 6 506 342 REG. NR EP10392416-0001 Jüri aleviku Sookase tee kinnistute piirkonna ja lähiala detailplaneering HARJUMAA, RAE VALD							
PR. JUHT	K.VÄESTER		TELLIJA RAE VALD		TÖÖ TA 10022		
PROJEKT.	P.PÄRNAMÄGI		OSA		KÕIDE DP		
PROJEKT.	S. SAIDLA		JOONIS		STAAD	LEHT	
	Mõõtkava		VISUALISEERING 2		DP	DP-09	
	Kuupäev	sept.2011					