


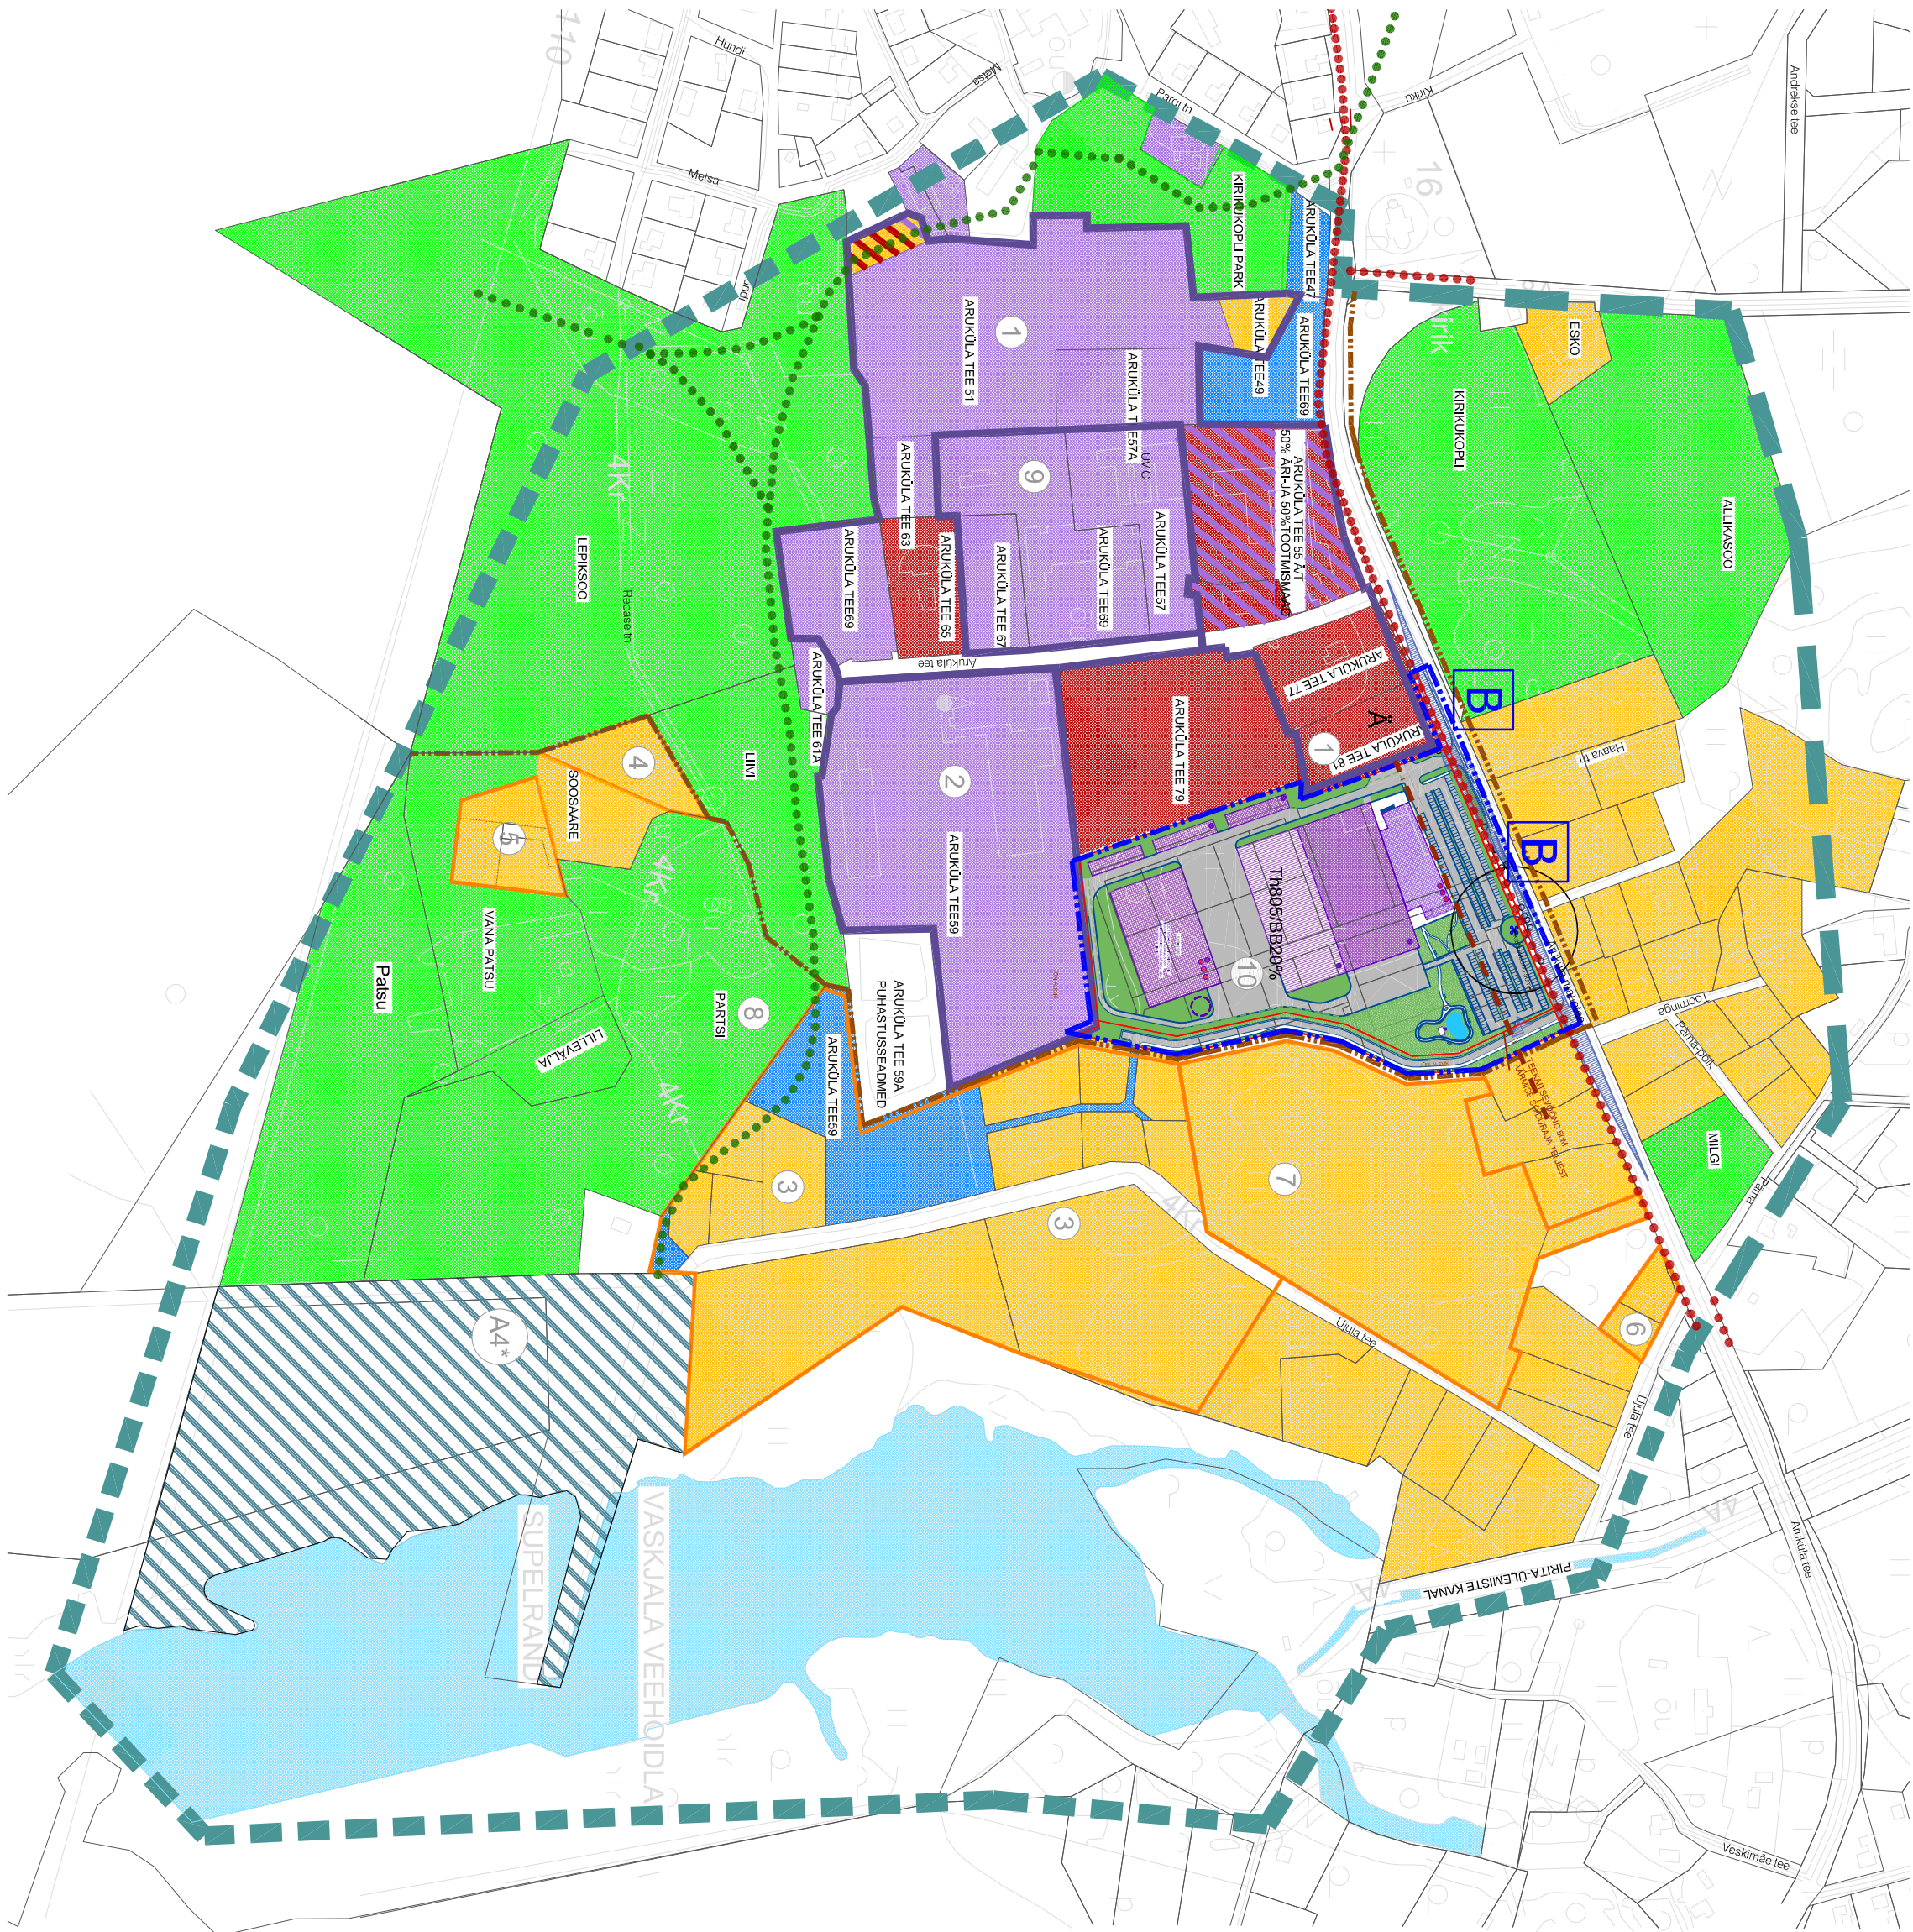

NAABERPLANEERINGUD

KEHTESTATUD DETAILPLANEERINGUD:

- 1. JÜRI ALEVIK ARUKÜLA TEE 59A TOOTMISTERRITTOORUMI DETAILPLANEERING KEHTESTATUD 13.07.2004, KORRALDUS 1044
- 2. JÜRI ALEVIK ARUKÜLA TEE 59 TOOTMISTERRITTOORUMI DETAILPLANEERING KEHTESTATUD 14.05.2002 OTSUS 336
- 3. VASKJALA KÜLA KESA V. KESA IV JA UJULA TEE 25 KINNISTUTE JA NENDE LÄHIALA DETAILPLANEERING KEHTESTATUD 15.08.2006 OTSUS 150
- 4. VASKJALA KÜLA NURGA KINNISTU DETAILPLANEERING KEHTESTATUD 21.03.2006 OTSUS 95
- 5. VASKJALA KÜLA KASEMÄE PERELAMUTE GRUPI DETAILPLANEERING KEHTESTATUD 19.06.2001 OTSUS 219
- 6. VASKJALA KÜLA UJULA TEE 2 DETAILPLANEERING KEHTESTATUD 21.04.2009 KORRALDUS NR 422
- ALGATATUD DETAILPLANEERINGUD:
 - 7. VASKJALA KÜLA KAEVIVESKI DETAILPLANEERING ALGATATUD 11.04.2006 KORRALDUS NR 108
 - 8. J VASKJALA KÜLA PARTSI MAALÜKSUSE DETAILPLANEERING(JAGAMINE PEREELAMUKRUNITDEKS) ALGATAMISE TAOTLUS 22.03.2005
 - 9. JÜRI ALEVIK ARUKÜLA TEE 57 JA 69 KATASTRILÜKSUSTE JA LÄHIALA DETAILPLANEERING (EHTIUSOIGUSE TOSTMINE) ALGATAMISE TAOTLUS 05.10.2011
- 10. PLANEERITAV ALA (ÜLDPLANEERINGU MUUTMINE SIHTOTSTARVE ELAMUMAA MUUDETAKSE TOOTMIS- JA ÄRIMAAKS)
- A4* REKREATSIOONI JA PUHKUSEGA SEOTUD PUKE- JA SOTSIAALOBJEKTIDE ARENGUALA, SPORDI JA VABAAJAHEITSTE ALA (AAVIKU, VASKJALA JA KARLA KÜLA ÜLDPLANEERING)

TINGMÄRGID

KONTAKTIVÕÕNDI ALA PIIR

PLANEERITAV ALA

ÄRIMAA

ELAMUMAA

ELAMUMAA(KEHTESTATUD JA ALGATATUD PLANEERINGUD)

ÜLDMAA (SOTSIAALMAA)

TOOTISMAA (KEHTESTATUD PLANEERINGUD)

REKREATSIOONI JA PUHKUSEGA SEOTUD ARENGUALA
(JÜRI ALEVIKU JA SELLEGA PIIRNEVATE AAVIKU, VASKJALA JA KARLA KÜLA ÜLDPLANEERING)

JALG- JA JALGRATTAJATE VÕI LIIKUMISRADA HALDASMAAL VÕI ROHEKORIDORIS
(JÜRI ALEVIKU JA SELLEGA PIIRNEVATE AAVIKU, VASKJALA JA KARLA KÜLA ÜLDPLANEERING)

JALG- JA JALGRATTAJATE VÕI LIIKUMISRADA TEERUUMIS
(JÜRI ALEVIKU JA SELLEGA PIIRNEVATE AAVIKU, VASKJALA JA KARLA KÜLA ÜLDPLANEERING)

AUTOBUSSIPEATUS

JÜRI ALEVIKU PIIR /VASKJALA KÜLA PIIR

KULTUSEKIVI NR18898, KAITSEVÕÖND - 50M

TEEKAITSEVÕÖND - 50M

 WSP TALLINN OÜ 11317 TALLINN, PÄRNU mnt. 139 TEL. 6 506 343 FAX 6 506 342 REG. NR EP10392416-0001			Jüri aleviku Sookase tee kinnistute piirkonna ja lähiala detailplaneering Horjumaa , Roe völd		
PR. JUHT	K. VÄSTER		TELLUJA	RAE VALD	TÜD
PROJEKT	P. PÄRNAMÄGI				TA 10022
PROJEKT	I. STERN		OSA		KODE
					DP
	Mõõtkava	1:2500	JÕONIS	KONTAKTIVÕÕNDI ANALÜÜSI SKEEM	STA0
	Kuupäev	deis 2011			DP-2M1