


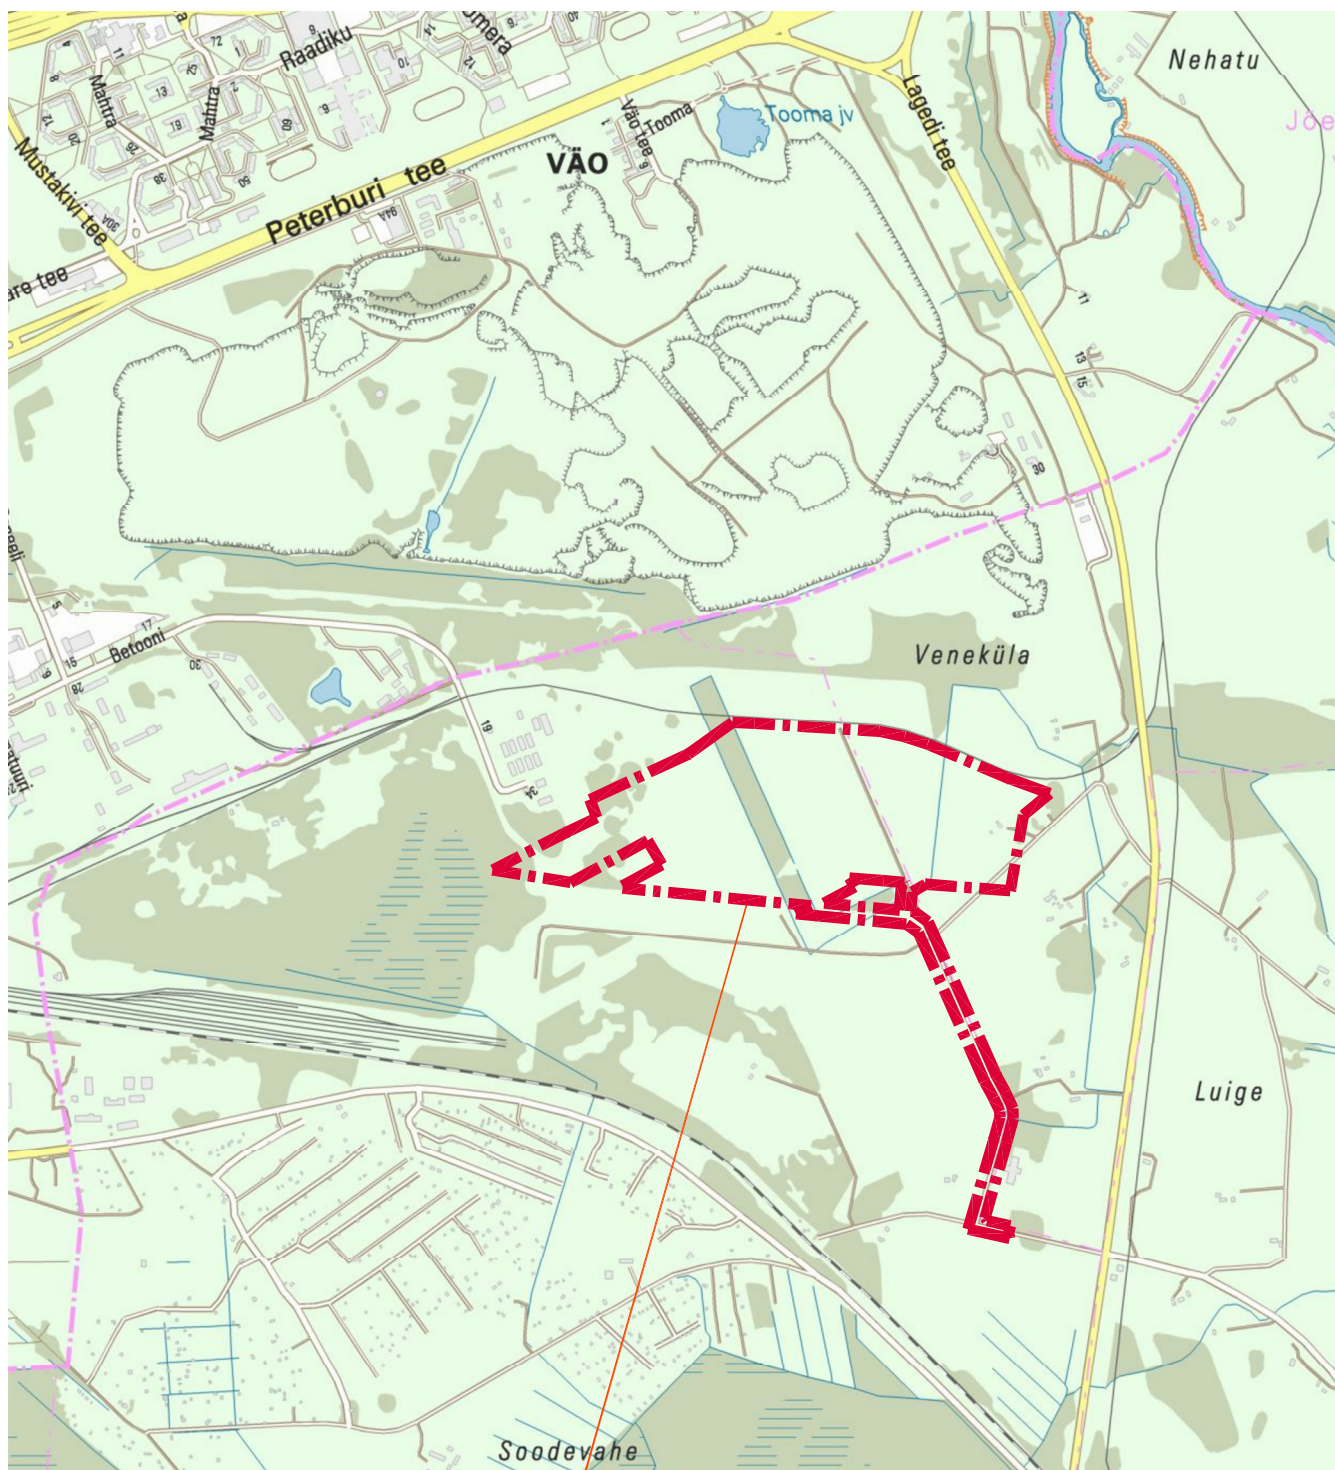

PLANEERITAV ALA

Autodesk Map 3D 2009 #390-47583987	 K-Projekt Aktsiaselts Ahtri tn 6a Tallinn 10151 tel 626 4100 faks 626 4101 e-mail: kprojekt@kprojekt.ee		Töö nr: 11026	Eriosa tunnus - joonise nr: DP-1	Stadium: DP
	Tellija: Rae Vallavalitsus Aruküla tee 9, Jüri 75301, Harjumaa tel 605 6750		Projekti nimetus: SOODEVAHE JA VENEKÜLA KÜLA TALLINNA VANGLA PIIRKONNA JA LÄHIALA DETAILPLANEERING		
	Projekti juht	T. SIIMSAARE	Objekti asukoht: HARJUMAA, RAE VALD, SOODEVAHE JA VENEKÜLA KÜLAD		
			Joonise nimetus: ASUKOHA SKEEM		Mõõtkava: 1:20 000
	Koostatud / trükitud: 16.01.2012 / 11.06.2012		Faili nimetus: 11026-DP-1 Situatsiooniskeem.dwg		