


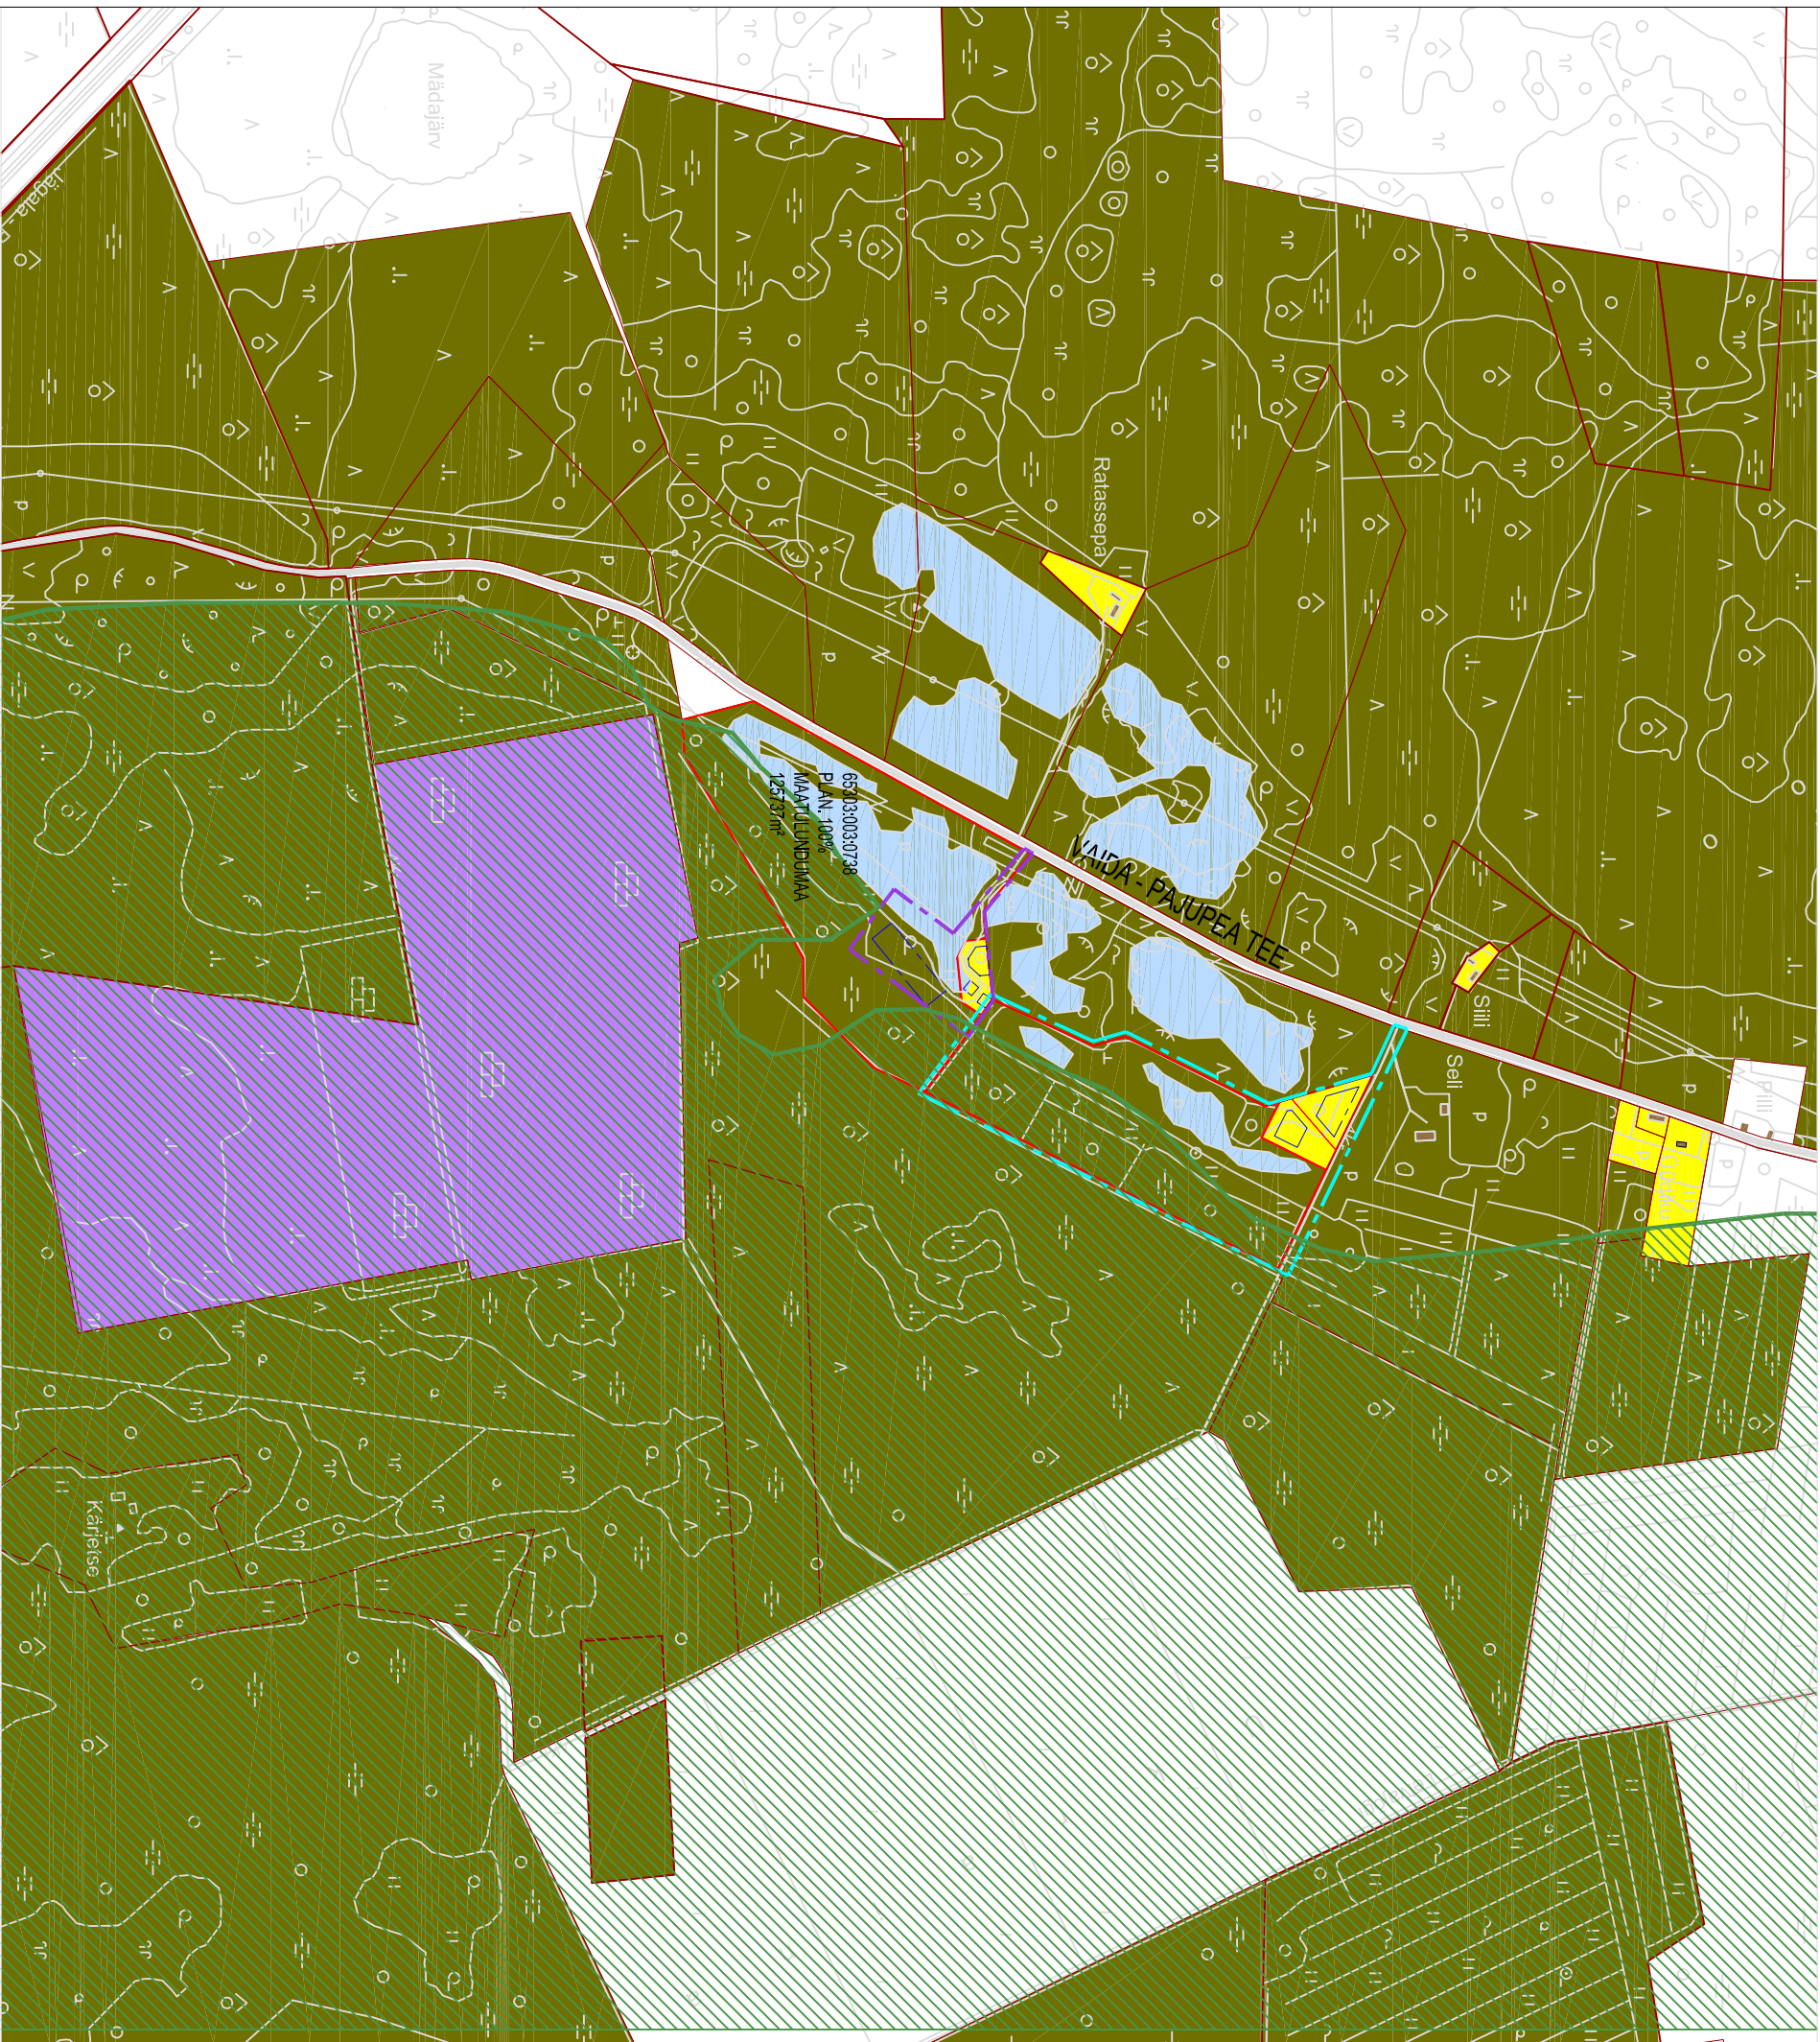

TINGMÄRGID

PLANEERITAVA ALA PIIR

NAABERPLANEERINGU PIIR

PENINGI TURBAMAARDLA

KINNISTU PIIR

PLAN. KRUNDI PIIR

OLEMASOLEV HOONE

TEHISJÄRV

PLAN. HOONESTUSALA

AUTOOLIKLUSE ALA

NÄHTAVUSKOLMNURK

KRUNTIDE SIHTOTASTARBED (sh. planeeritavad)

ELAMUMAA

TURBATÖÖSTUSMAA

MAATULUNDUSMAA

Arhitekt

K. Kook

Projektiüht

M. Kärr

Tehnik

PAE VALD, SEIKÜLA

SELLUÄRVE KINNISTU JA LÄHIALA DETAILPLANEERING

KONTAKTVÕÕNDI ANALÜÜS

Töö nr. 215 A

D P

M 1:~

29.01.2015

AS - 02

