


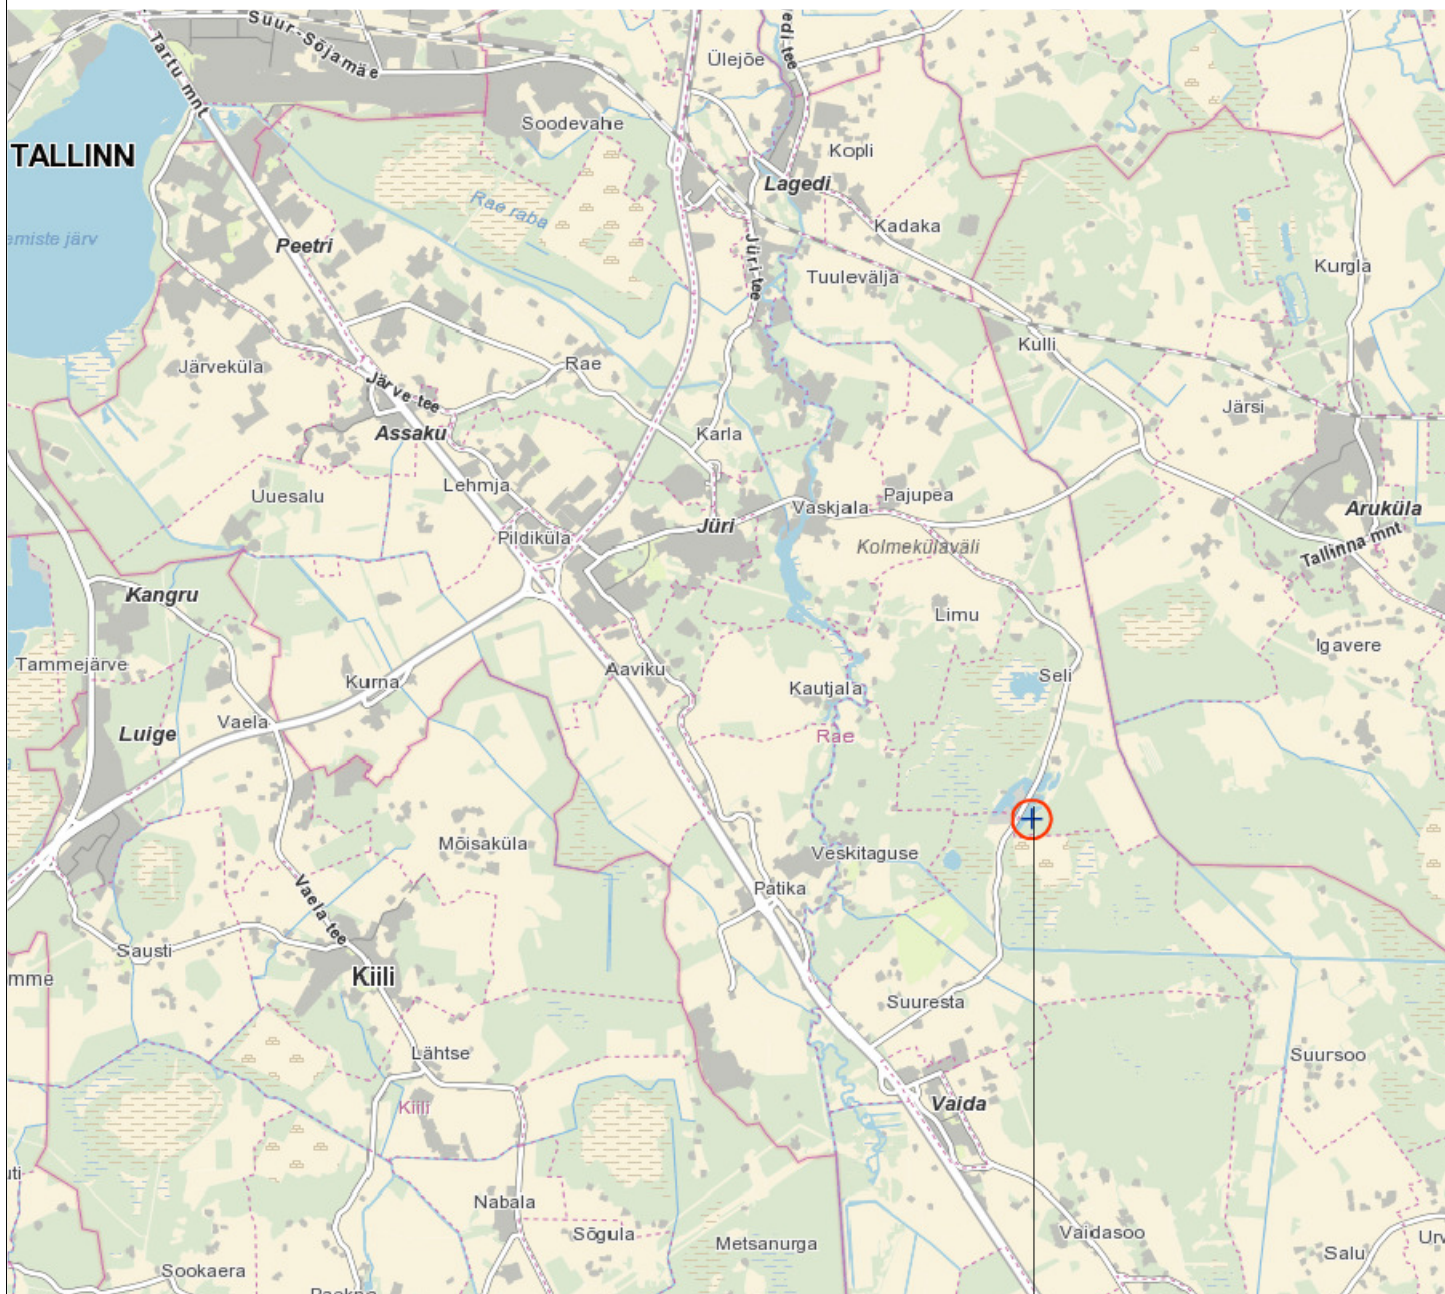

DETAILPLANEERINGUALA ASUKOHT



Arhitekt K. Kokk
Projekti juht M. Kähri
Tehnik

RAE VALD, SELI KÜLA
SELIMÄE KINNISTU JA LÄHIALA DETAILPLANEERING
SITUATSIOONISKEEM

Töö nr. 215 A
D P
M 1:~
18.09.2014
AS - 01