


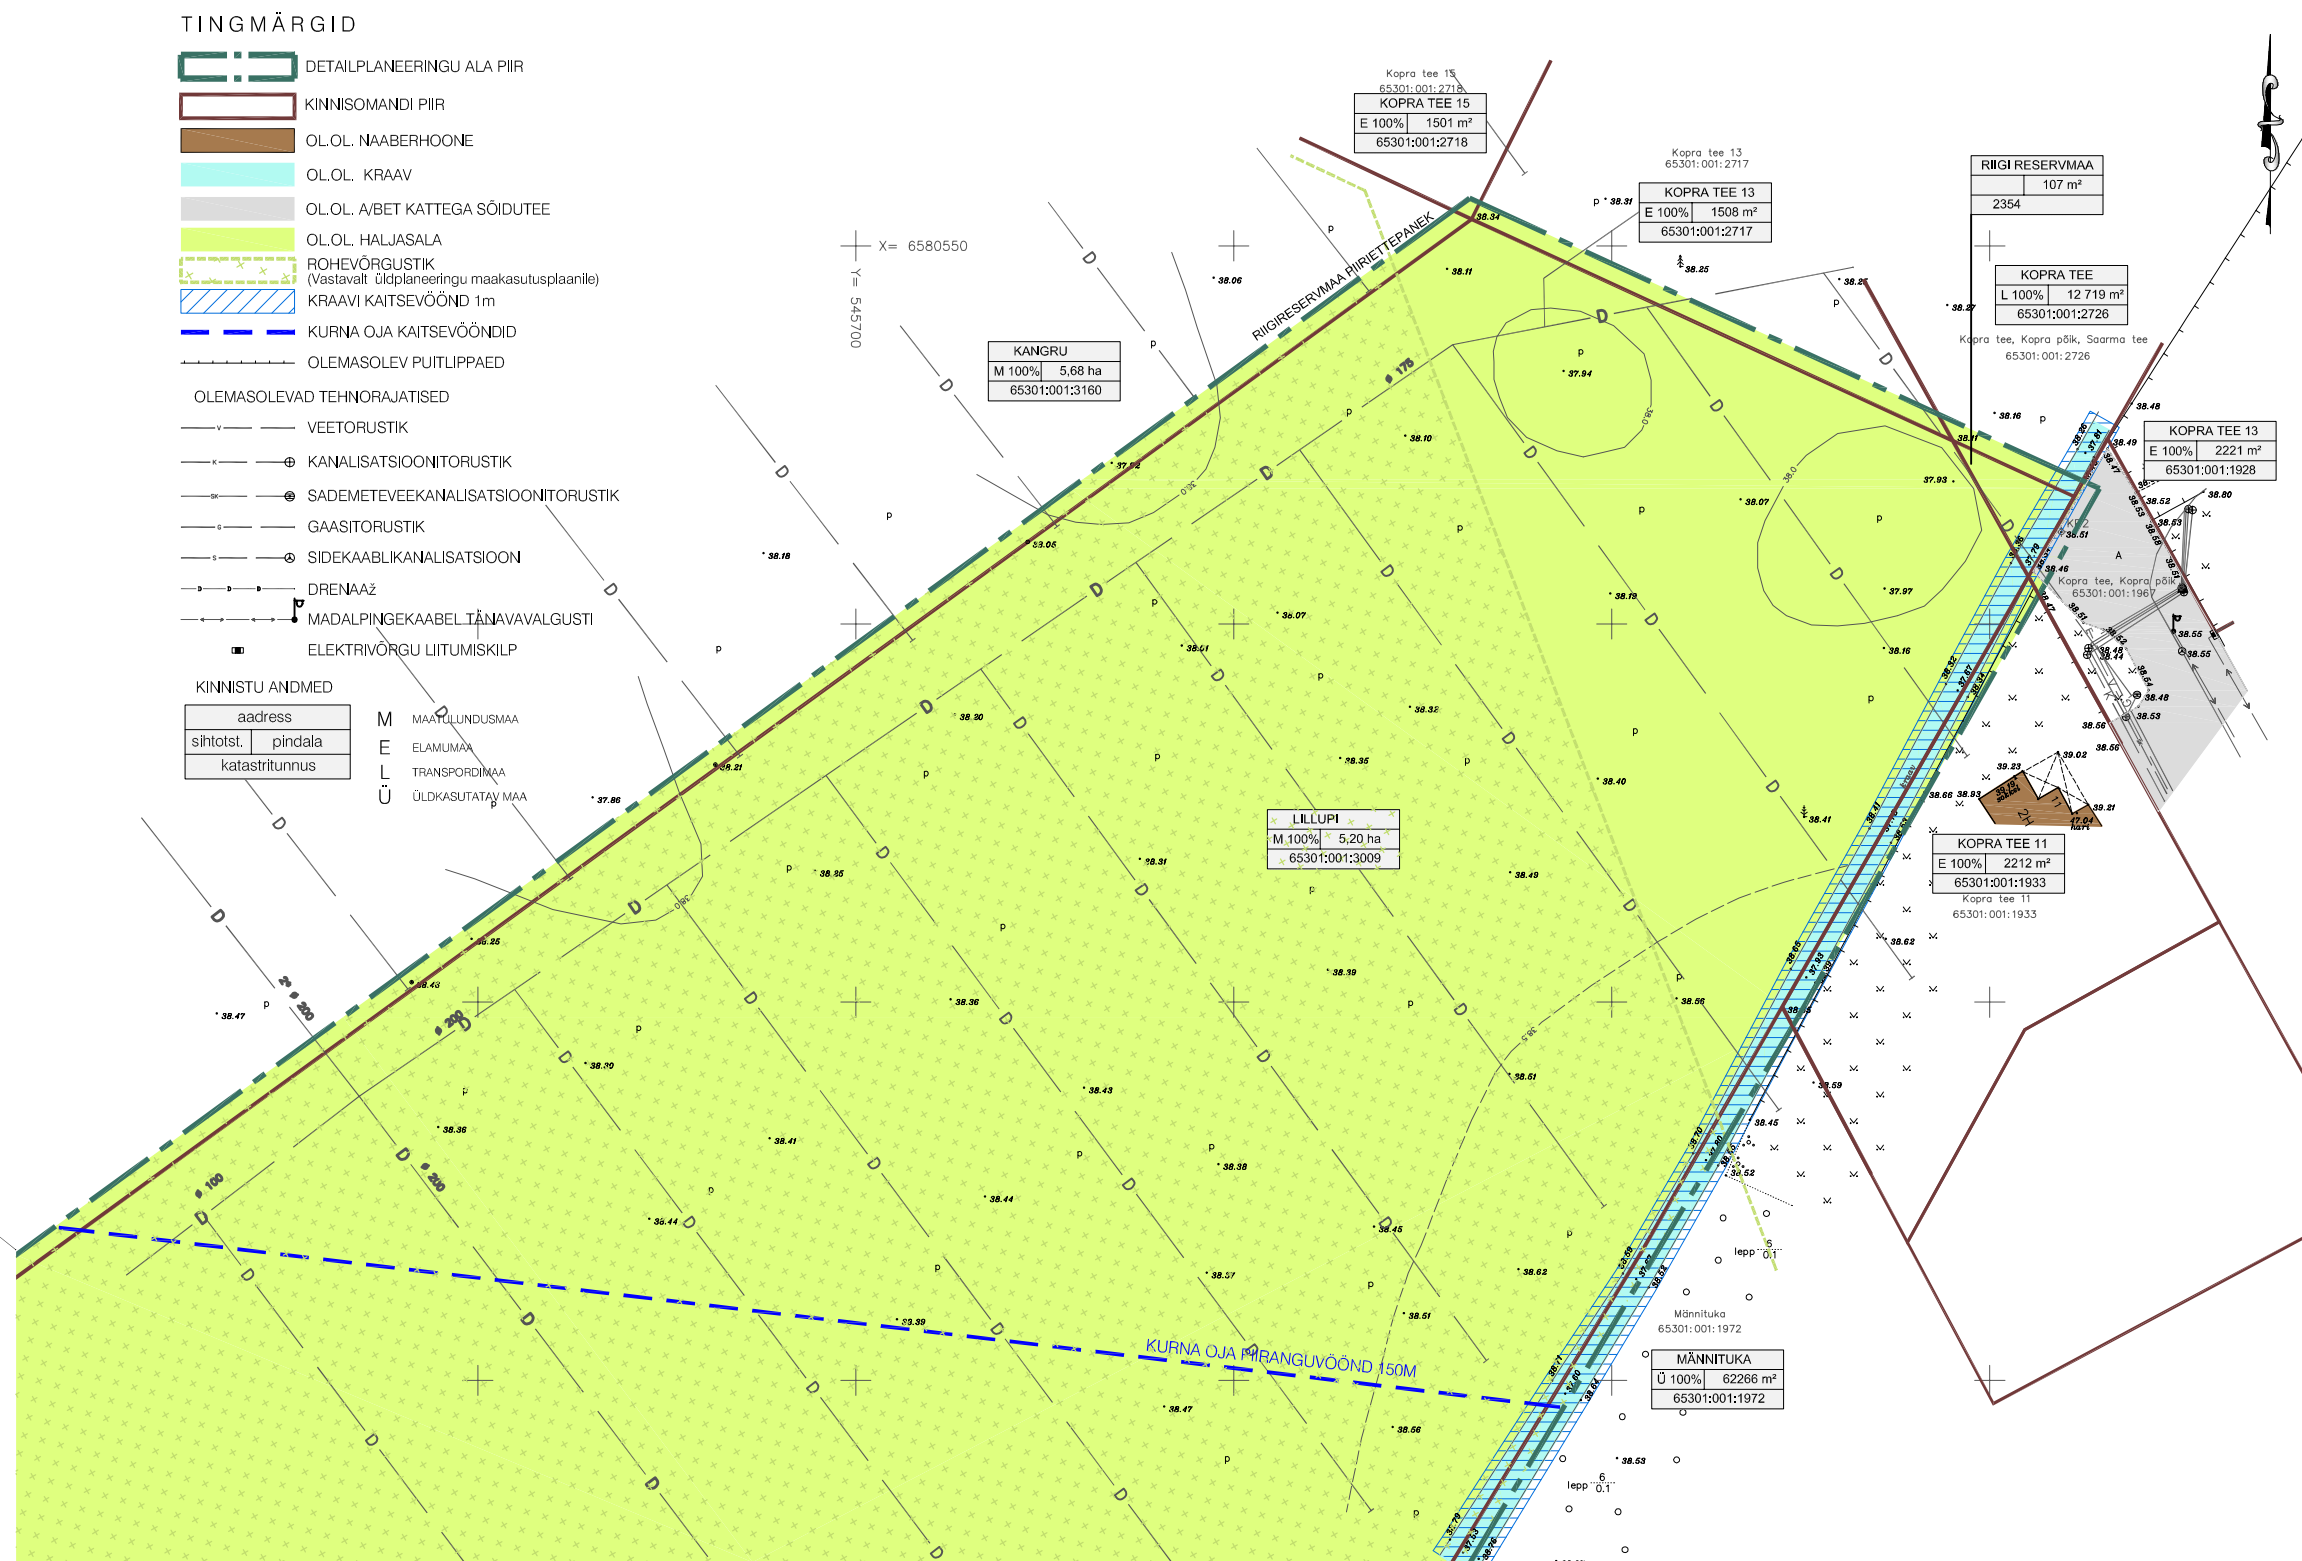

TEHNÕVÕRKUDE KOOSKÕLASTUSED			
Jrk.nr.	Asutus	Kuupäev	Reg.nr.
1	Sidetrust	13.06.2011	teatusjoonis võllast
2	00 Jõhuvõrk tehnikale informatsioon Tallinna sektor	13.06.2011	5648977488
3	Gõdastõr	13.06.2011	teatusjoonis võllast
4	Yeei, kanaliseatsioon, sõdewesi	13.06.2011	teatusjoonis võllast

Koordinaadid L-Est süsteemis
Kõrgused Balti süsteemis

Zaskaja: Liluputi Järveküla Rõõa Rõe vaid Harju maakond	Objekt: Liluputi projektiline alusplaan	766 nr.18
	Nullpunkt Projekt_00 npp-nr 11214796 Gonsiori 21, Tallinn tel: 6114353 www.npp.ee e-mail: mads@npp.ee	Mõõskava: 1:500
Plaanil koostas Madis Lemelau	illants 728-MA Madis Lemelau Plaanil koostamise kuupäev: 15.06.2011.	Plaanil nr. 63.842

MÄRKUSED:

1. Joonise parema loetavuse tagamiseks on detailplaneeringu ala piiri nihutatud 2 m võrra eemale olemasolevast kinnistu piirist.



Arhitekt	K. Kokk
Projektijuht	
Tehnik	

Harjumaa, Rae vald
JÄRVEKÜLA KÜLA, LILLUPI KINNISTU JA LÄHIALA
DETAILPLANEERING

TUGIPLAAN

Töö nr. 175
D P
M 1:1000
31.07.2013
AS - 04

DP

M 1:1000

31.07.2013

AS - 04