


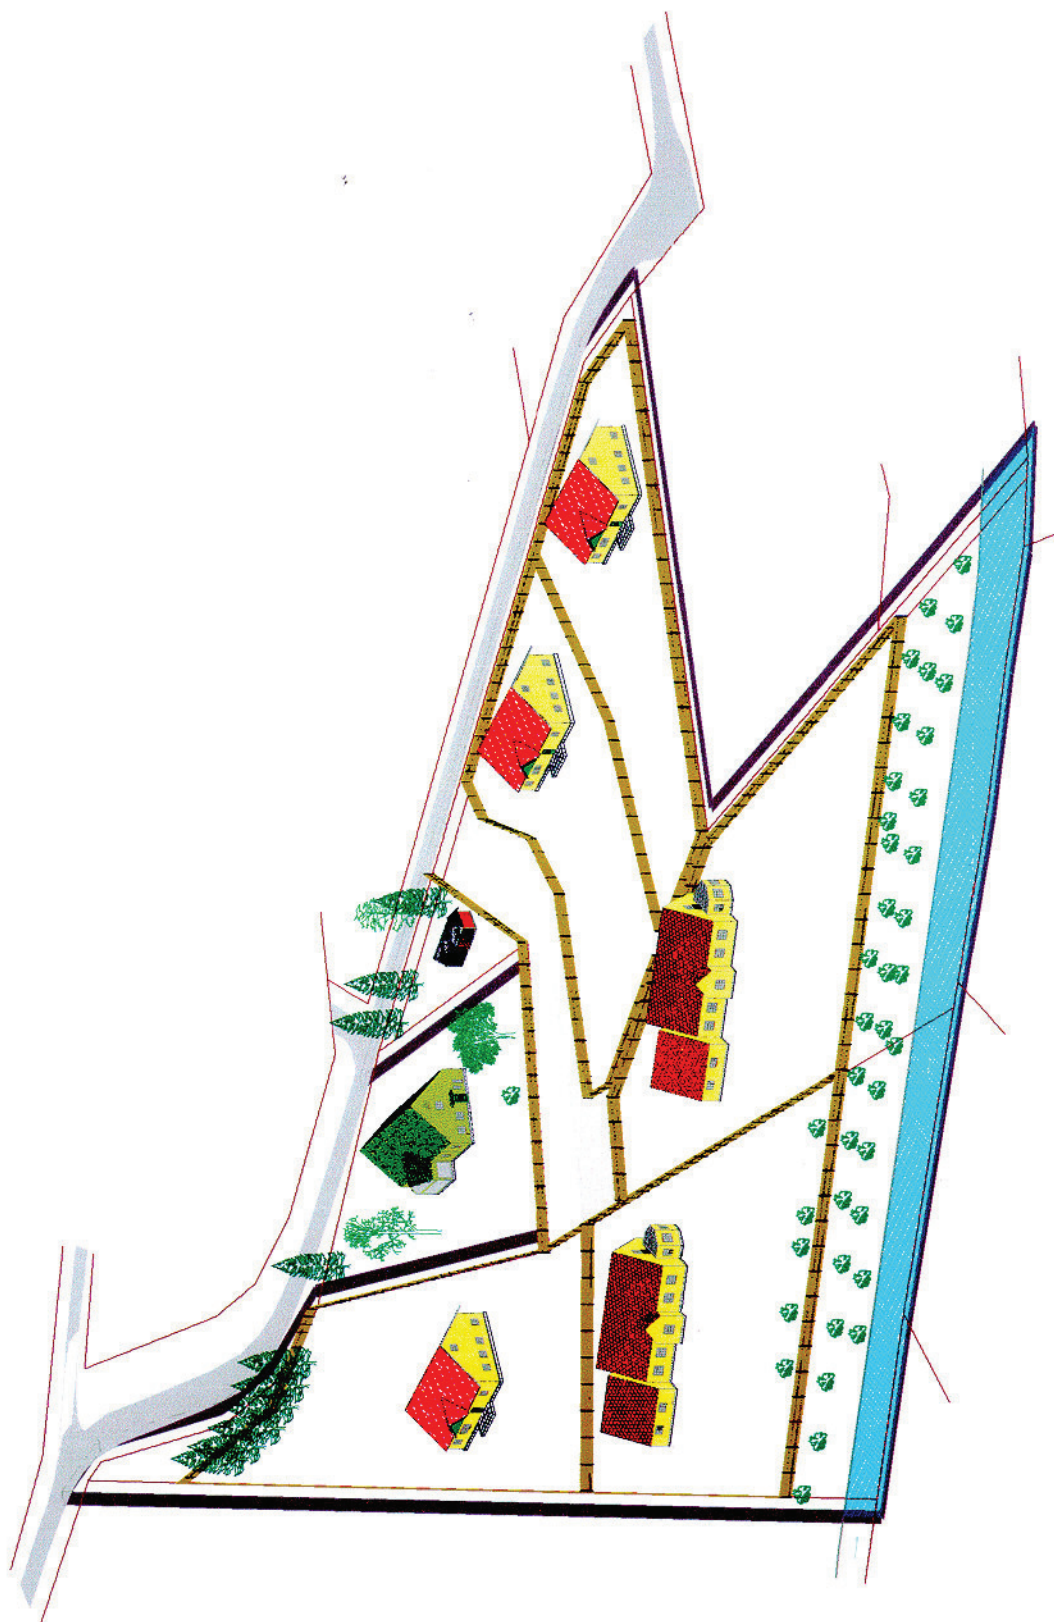

OÜ MAAPLANEERINGUD
T A L I N N, 10821
MUSTAMÄE TEE 51 tel. 852 8403

TÖÖ NIMETUS

ÜLEJÕE KÜLA
JAANIANTSU KINNISTU JA LÄHIALA DETAILPLANEERING

KUUPÄEV
10.2011

TÖÖ NR.
337-11

JOONIS

ILLUSTREERIV JOONIS

JOONISE NR.
8

MÕÖT
-