

JAANIANTSU KINNISTU JA LÄHIALA DETAILPLANEERING



FOTO 1. Raadlojaama teelt vaade Jaanlantsu kinnistule
(taamal Raadlojaama tee 2 kahepereelamu)



FOTO 2. Jaaniantsu kinnistult vaade olevale kahepereelamule


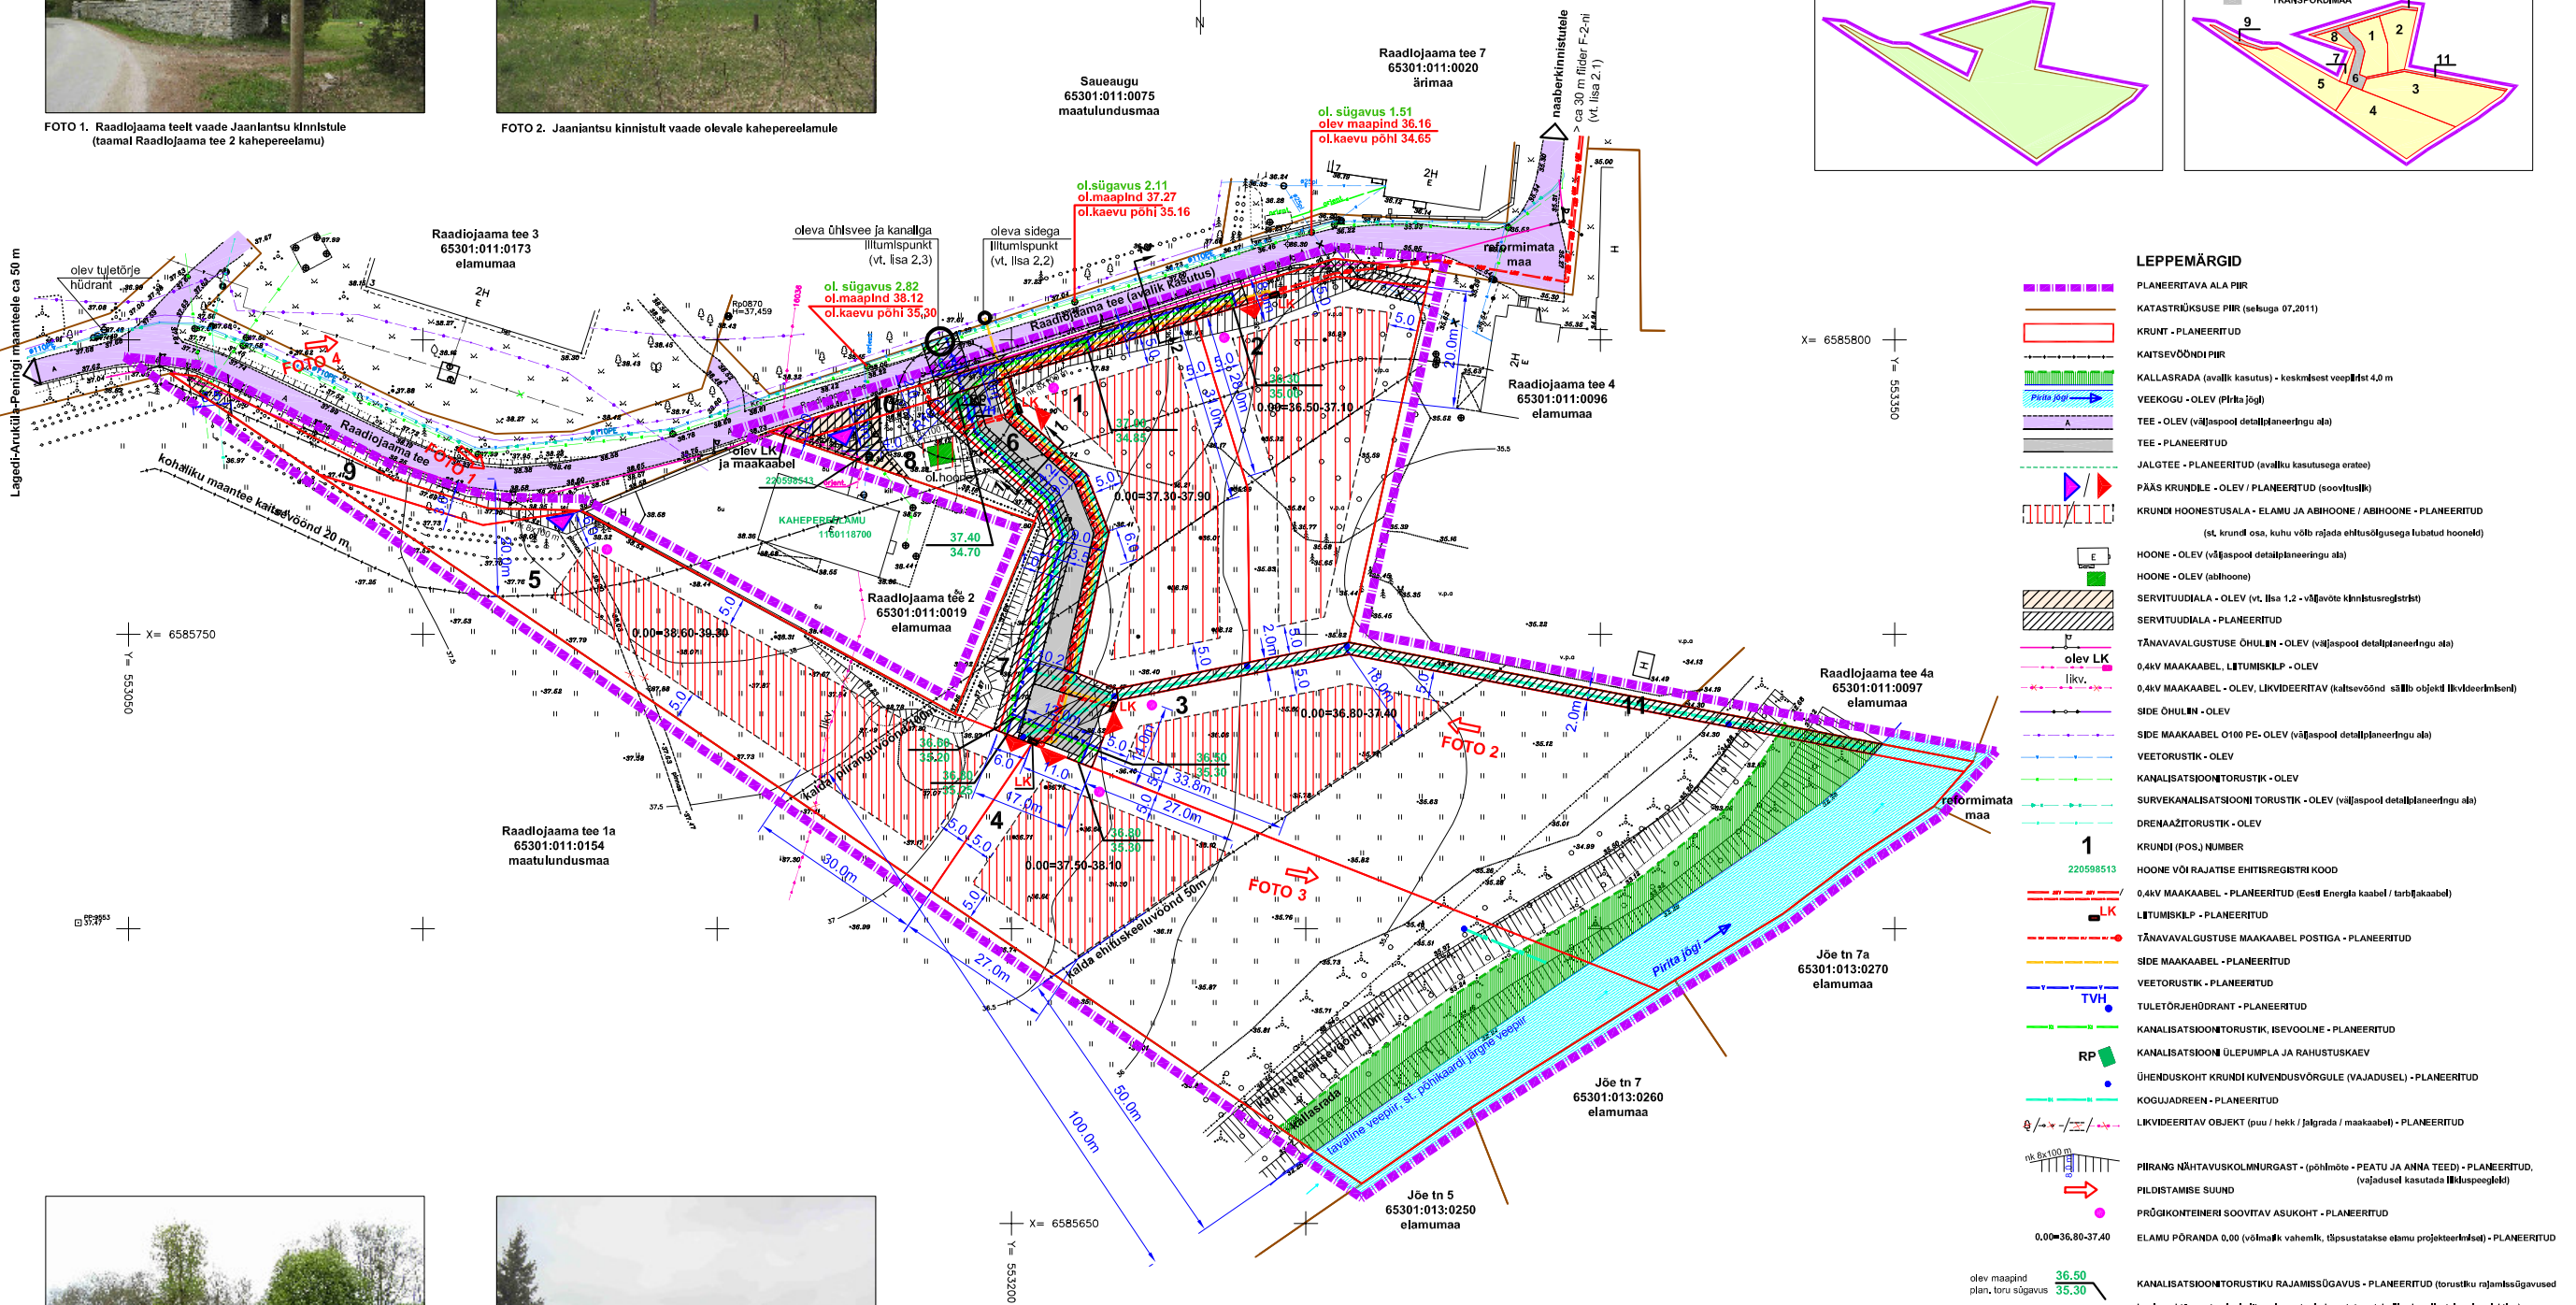



FOTO 3. Jaanlantsu kinnistult vaade Pirlta jõe äärde



FOTO 4. Korterelamud Raadlojaama teest põhjasuunas

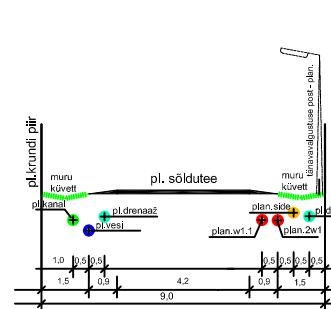

Lõlge 1 - 1
JAANIANTSU TEE
(persp. vallatee)
M 1 : 50

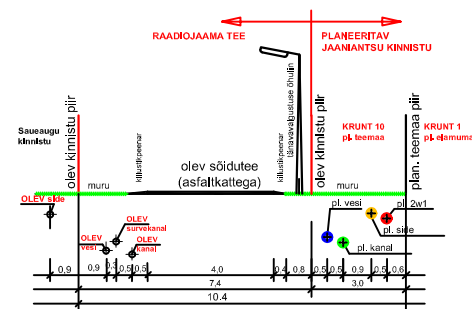

Lõige 2 - 2
RAADIOJAAMA TE
(kohalik maantee)
M 1:50

MÄRKUSED:

1. DETAILPLANEERINGI ALUSPLAANKS ON MÄÄKSIUSE TOPOPLAAN (00 GEOTERRA, M 1 : 500, 100 TÄÄT 11, 01.06.2011).
2. PLANEERITUD HOONETE ELEKTRI- JA VEEESITUSEL, KANALISATSIOONI VÄLJÄVJÄRDE TÖRUSTIKE PÄIKEMISELE ASUKOOLDE TÄSUSTATAKSE MÄÄKSIUSEL VALASTAVAL JÄRGMISE PROJEKTEERIMISE STADIUMISSE (HOONETE PROJEKTEERIMISEL)
3. KÄESOLEVA TÖÖ LAHUTAMATUKS OSAK ON SELETUSKIRJA JA LISAD (KÕIDETUD KAUSTA).

	OT MAAPLANEERINGUD T A L I N N 10622 MUSTAMÄE TEE 51 a e-001	TÖÖ NR. 337-11	MOOD 1 : 500	STADIUM KULUPID	KULUPID 10.2011
	TEMA: REE VALLAVALITSUS (huvitatud ka KESKKONNARENDUSE OO)				
TEGEVAJT PEAARHITEKT ARHITEKT TEHNIK TEHNIK	M. ZOLK J. VÄHI J. VÄHI V. ÜBLO E. JACOBSON	TÖÖNIMETUS JÄÄNANTSU KINNISTU JA LÄHIALA DETAILPLANEERING HARJU MAAKOND, REE VALD, ÜLEAJA KÜLA			
JOONE		TEHNIVÕRUD		JOONE NR 3	JOONED 4