


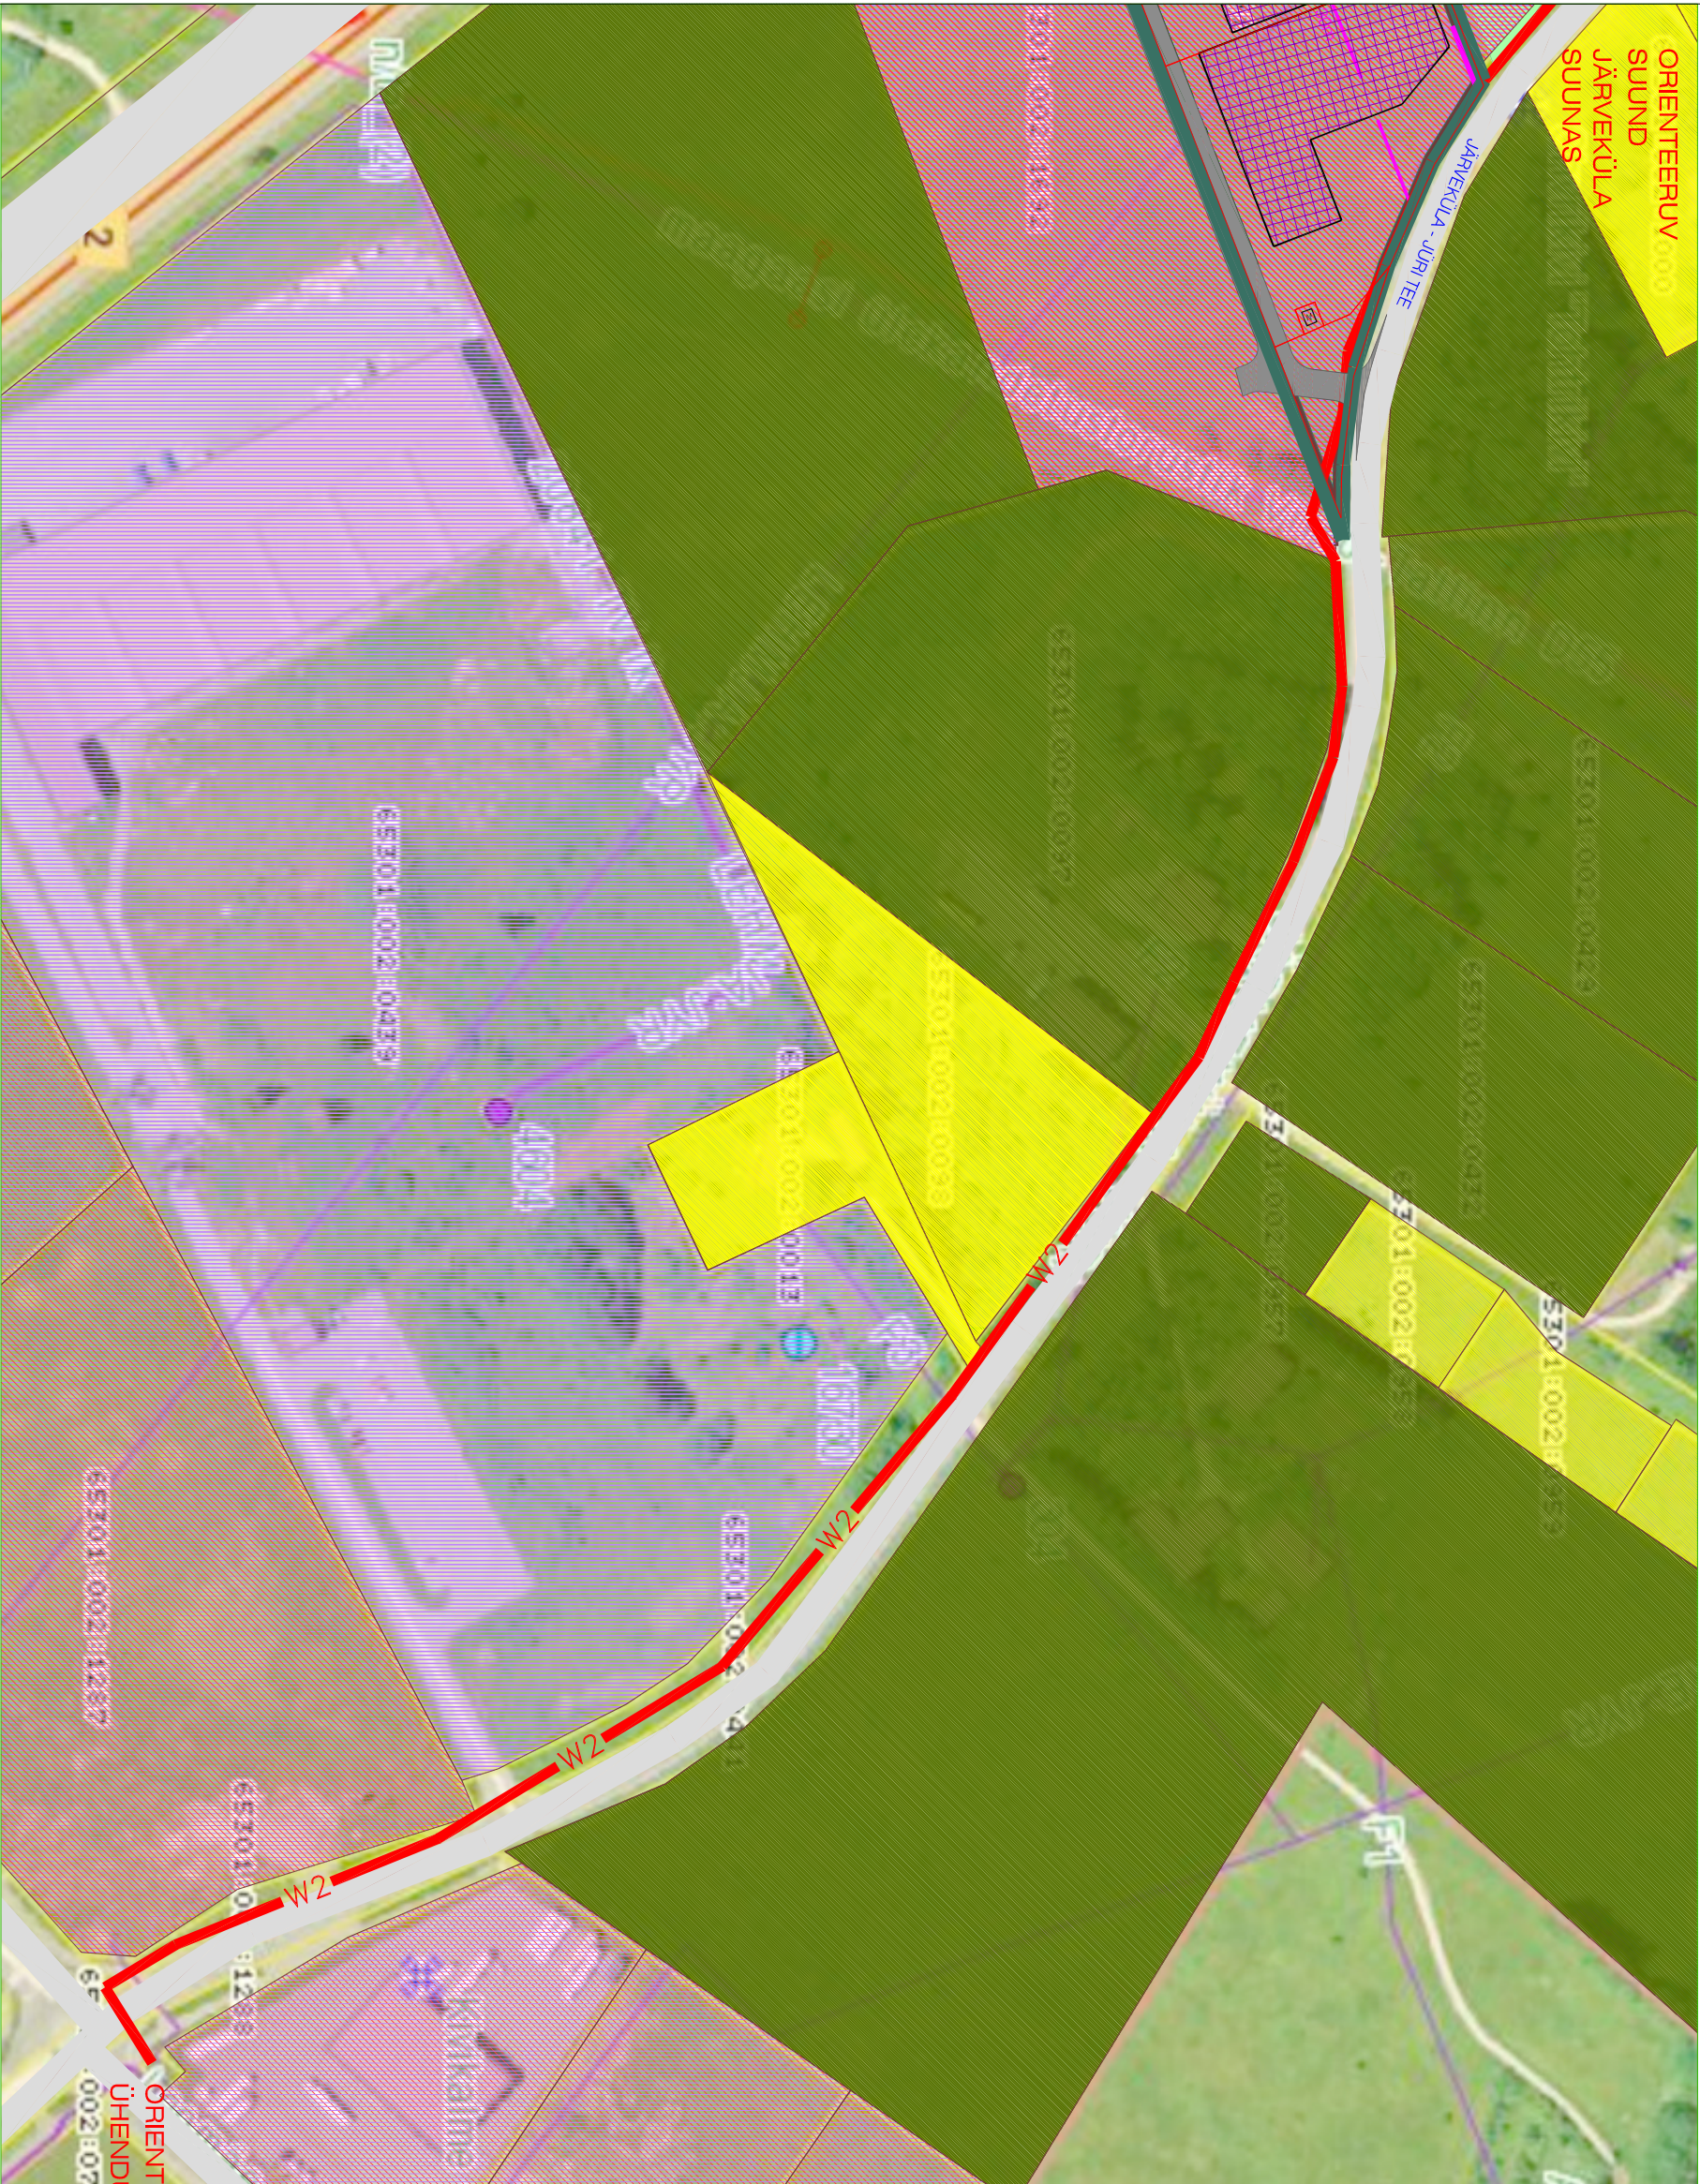

TINGMÄRGID

- PLANEERITAV ALA PIIR
- TEEKATSEVÕÕNDID
- GAASITRASSI KATSEVÕÕNDID
- KINNISTU PIIR
- MOODUSTATAVA KRUNDI PIIR
- PLANEERITAV HOONESTUSALA
- OLEMASOLEV AUTOOLIKLUSE ALA
- PLANEERITAV AUTOOLIKLUSE ALA

KRUNTIDE SIHTOTASTARBED (sh. planeeritavad)

- SIHTOTSTARBETA MAA
- ELAMUMAA
- ÄRIMAA
- TOOTISMISMAA
- TOOTMIS- JA ÄRIMAA
- MAATULUNDUSMAA

PLANEERITAV
20KV TOTITEKAABEL

ORIENTEERUV
ÜHENDUSPUNKT



Arhitekt K. Kook
Projektiitunt R. Pedra

RAE VALD, LEHMUA KÜLA
VAIKEPI KINNISTU JA LÄHIALA
DETAILPLANEERING

ELEKTRIVÕRGU ÜHENDUSPUNKTI SKEEM

Töö nr. 172
D P
M 1:~
08.08.2014
AS - 06