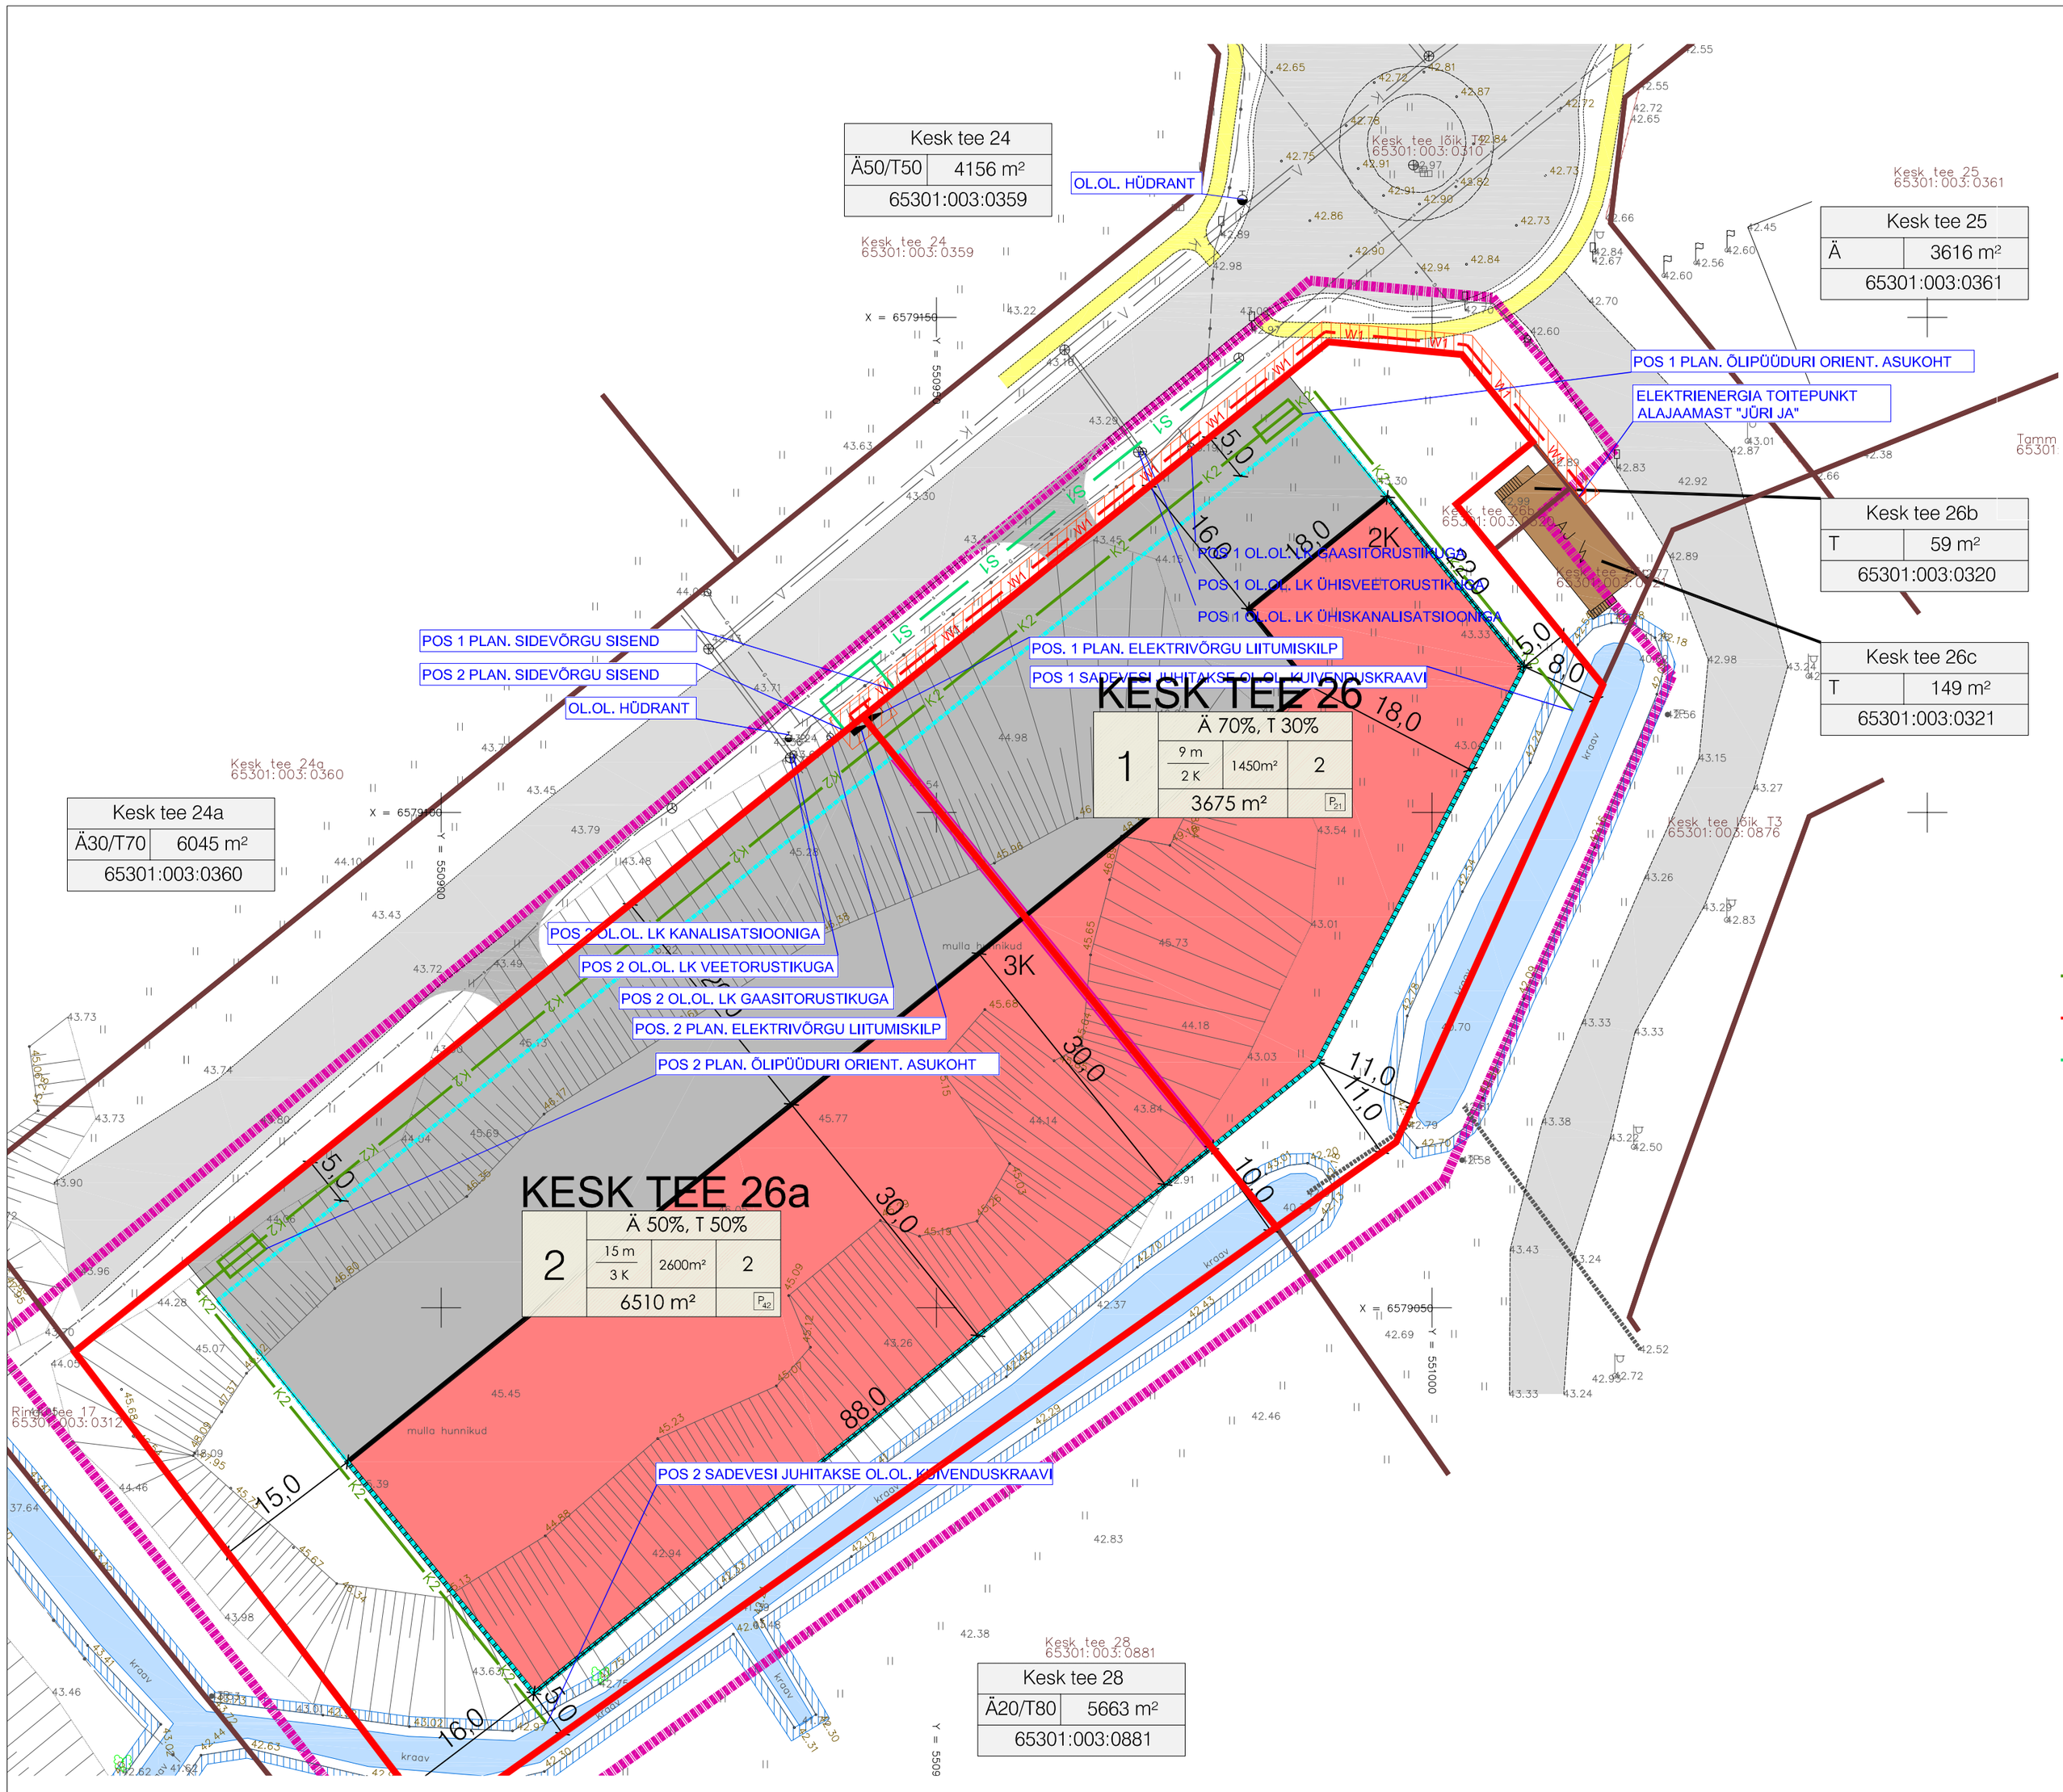

1	SIHTOTSTARVE % DET.PLAN. LIIKIDES		
	KÕRGUS MEETRITES (LUBATUD KORRUSE-LIBUL)	HOONE-ALUNE PIND	HOONETE ARV KRUNDIL
	KRUNDI SUURUS	R	E

Ä ÄRIMAA

T TOOTMISMAA

PLANEERITAV PARKIMISKOHTADE ARV ÕUES

PLANEERITAV PARKIMISKOHTADE ARV HOONES

HOONEALUNE PIND - MAAPEALNE / MAA-ALUNE

MOODUSTATAVA KRUNDI POSITSIOONI NUMBER

TINGMÄRGID

- DETAILPLANEERINGU ALA PIIR
- KINNISOMANDI PIIR
- 1K OLEMASOLEV HOONE
- OLEMASOLEV ASFALTKATTEGA AUTOLIIKLUSE ALA
- OL.OL. ASFALTKATTEGA KÕNNITEE
- PLAN ASFALTKATTEGA AUTOLIIKLUSE ALA
- PLANEERITAV ÄRI- JA TOOTMISMAA HOONESTUSALA
- OL.OL KUIVENDUSKRAAV
- KUIVENDUSKRAAVI KAITSEVÖÖND, 1m
- 2K PLANEERITAVA HOONE VÕIMALIK ASUKOHT
- ELEKTRIVÕRGU RAJATISTE SERVITUUDI VAJADUSEGA ALA

OLEMASOLEV TEHNORAJATISED

- V VEETORUSTIK
- K OLMEKANALISATSIOONITORUSTIK
- G GAASITORUSTIK
- S SIDEKANALISATSIOON
- SIDE MAAKAABEL
- 0,4kV KAABEL
- TÄNAVAVALGUSTI POST MADALPINGEKAABLIL
- OLEMASOLEV TULETÕRJEHÜDRANT

PLANEERITAVAD TEHNORAJATISED

- K2 KRUNDISISENE SADEVEEKANALISATSIOONI TRASS
- W1 0,4kV MAAKAABLITRASS
- S1 SIDEKANALISATSIOONITRASS
- ELEKTRIVÕRGU LIITUMISKILP

VIIDE LIITUMISPUNKTILE

OPTIMAL PROJEKT	Arhitekt K. Kokk	**Harjumaa, Rae vald, Aaviku küla KESK TEE 26 JA KESK TEE 26a KINNISTUTE DETAILPLANEERING**	Töö nr. 158
	Projektijuht R.Põdra		D P
	Tehnik	TEHNOVÕRKUDE KOONDPLAAN	M 1:500
			28.02.2012
			DP - 06