


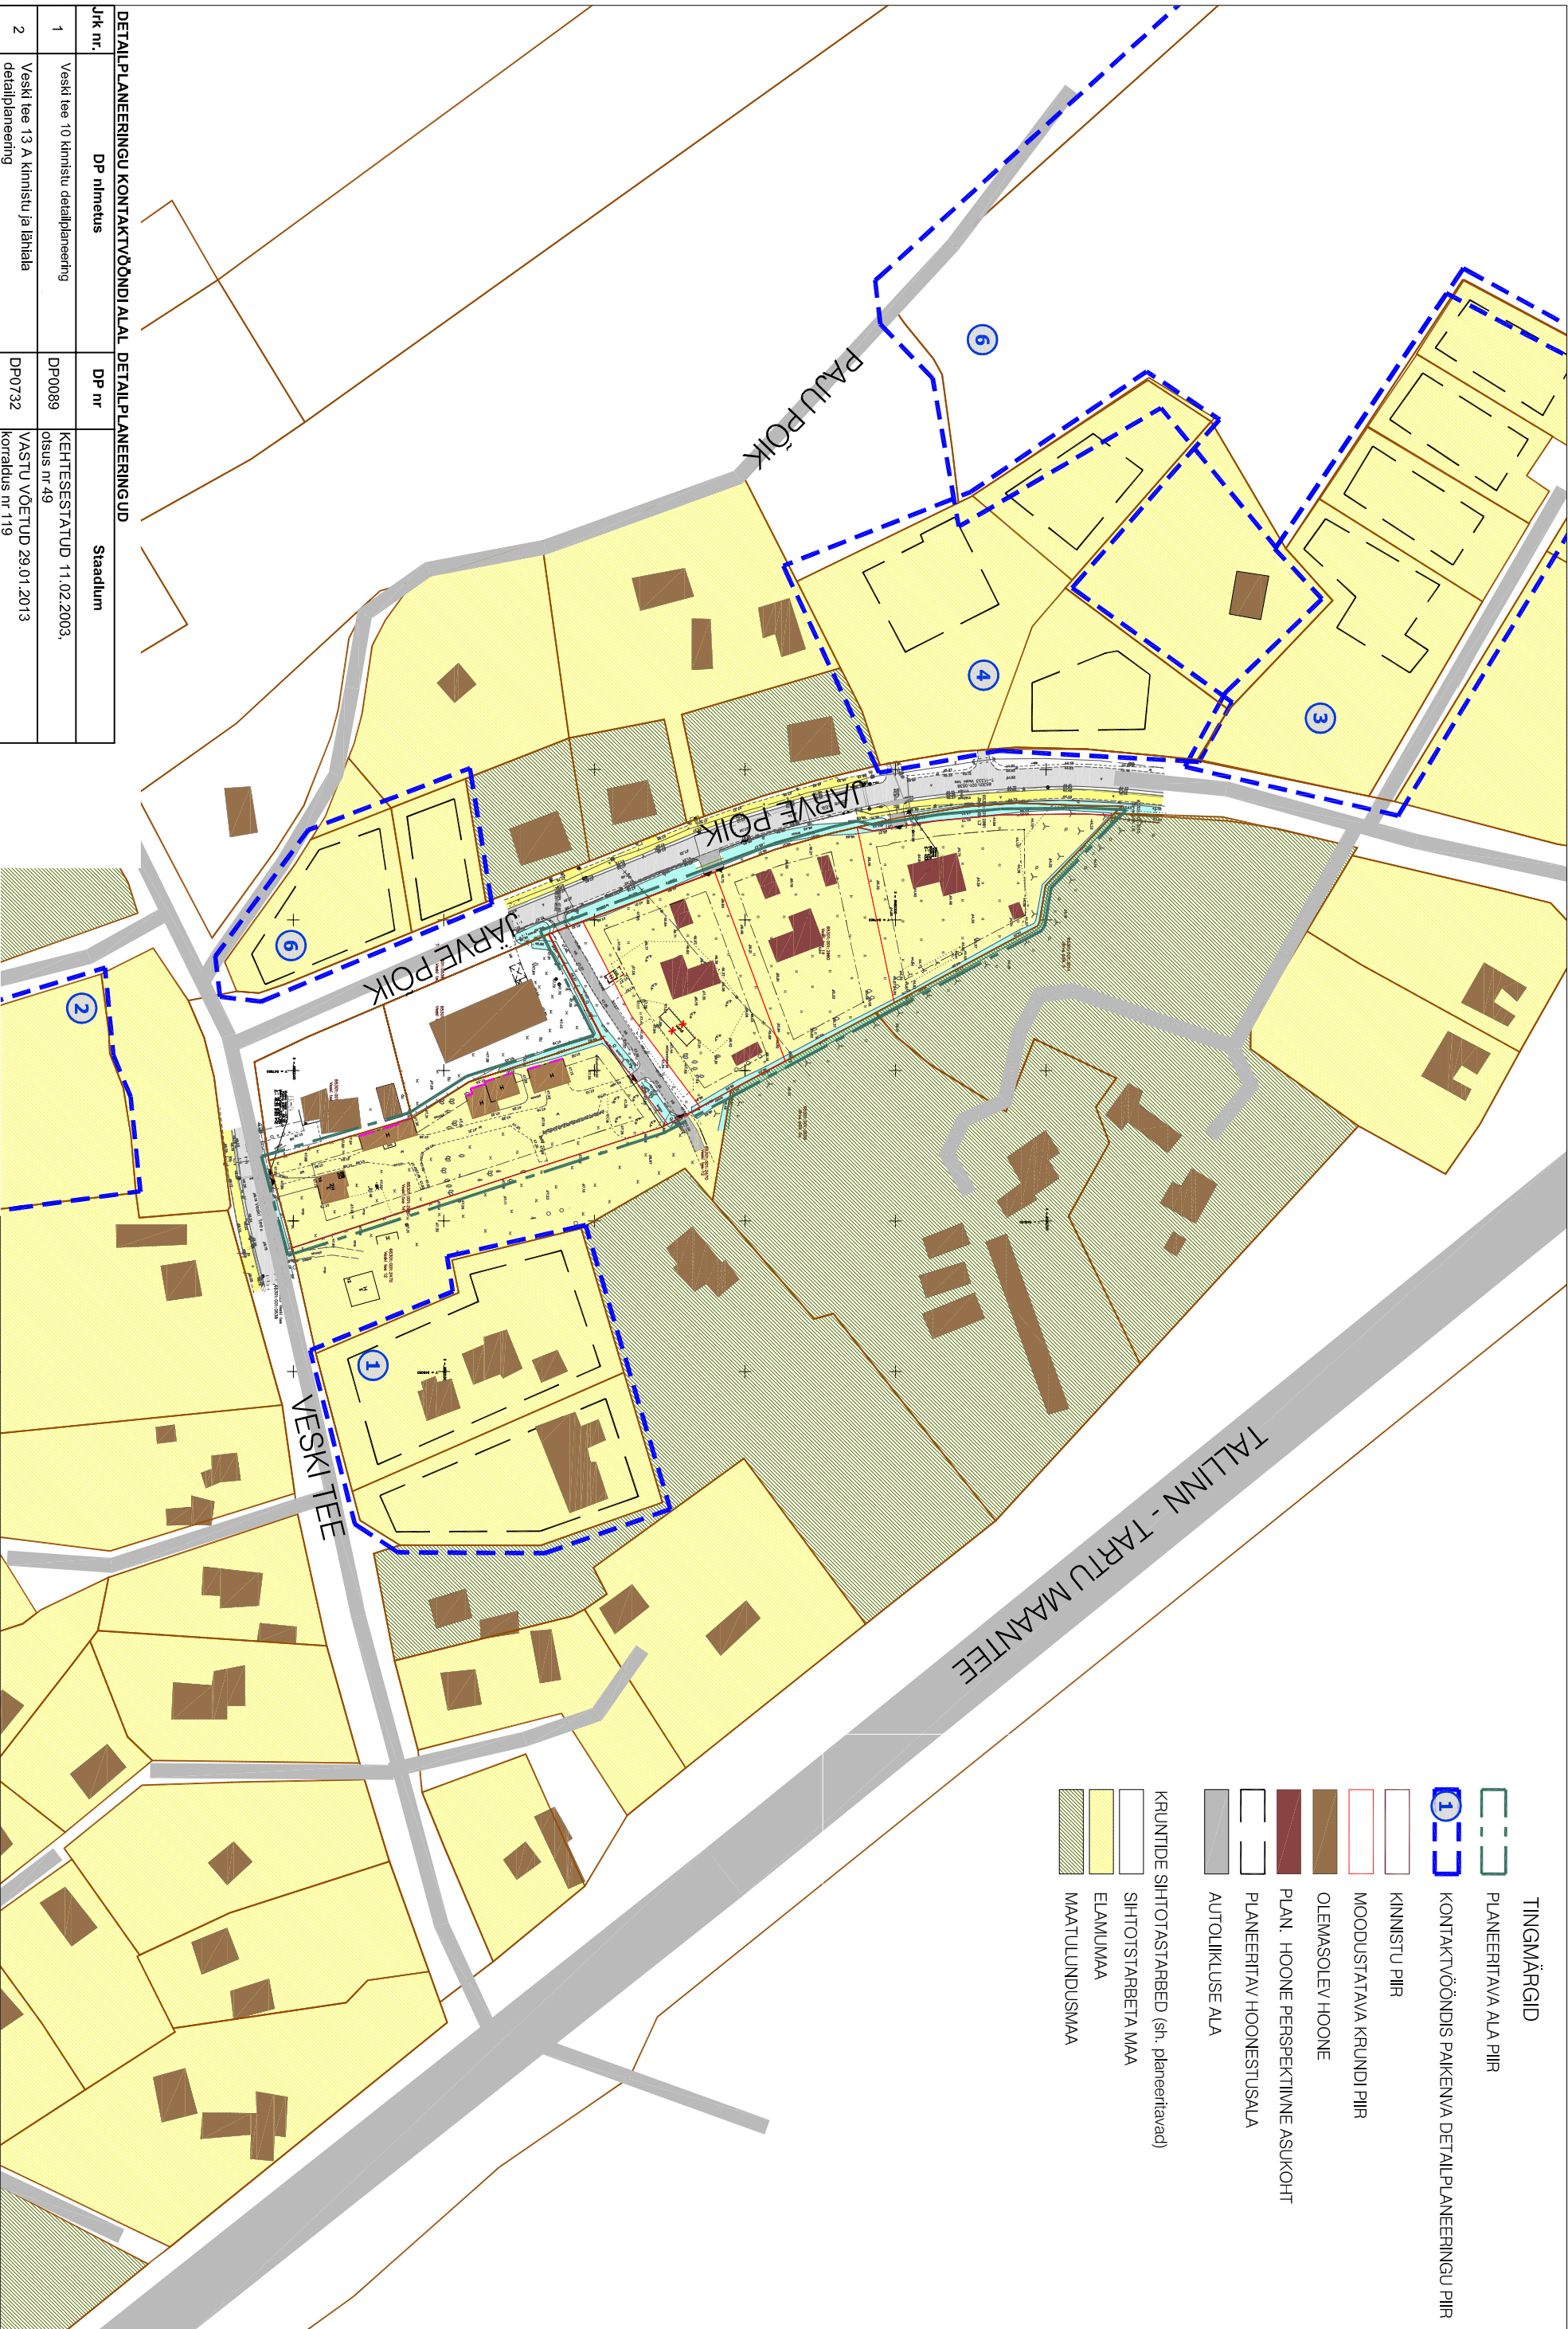

DETAILPLANEERINGU KONTAKTVÕÕNDI ALAL DETAILPLANEERINGUD		
Jtk nr.	DP nimetus	Staadium
1	Veski tee 10 kinnistu detailplaneering	KEHTESESTATUD 11.02.2003, otsus nr 49
2	Veski tee 13 A kinnistu ja lähiala detailplaneering	VASTU VÕETUD 29.01.2013 korraldus nr 119
3	Järve tee põik 2 detailplaneering	KEHTESTATUD 29.04.2008 korraldus nr 487
4	Järve tee põik 6 kinnistu detailplaneering	KEHTESTATUD 08.09.2009 korraldus nr 992
5	Järve tee põik 18 kinnistu detailplaneering	KEHTESTATUD 22.04.2003 korraldus nr 49
6	Kongo I ja Vana-Kongo I kinnistute DP	ALGATATUD 13.05.2003, otsus nr 77



OPTIMAL
PROJECT

Arhitekt K. Kõkk

Projekti juht K. Kõkk

Tehnik

RAE VALD, ASSKU ALEVIKU

VESKI TEE 14 KINNISTU JA LÄHIALA

DETAILPLANEERING

KONTAKTVÕÕNDI ANALÜÜS

Töö nr. 231

D.P.

M 1:500

31.07.2013

AS - 02

- TINGMÄRGID
- PLANEERITAVA ALA PIIR
 - KONTAKTVÕÕNDIS PAIKENVA DETAILPLANEERINGU PIIR
 - KINNISTU PIIR
 - MOODUSTATAVA KRUNDI PIIR
 - OLEMASOLEV HOONE
 - PLAN. HOONE PERSPEKTIVNE ASUKOHT
 - PLANEERITAV HOONESTUSALA
 - AUTOLIIKLUSE ALA
 - KRUNTIDE SIHTOTASTARBED (sh. planeeritavad)
 - SIHTOTSTARBETA MAA
 - ELAMUMAA
 - MAATULUNDUSMAA