


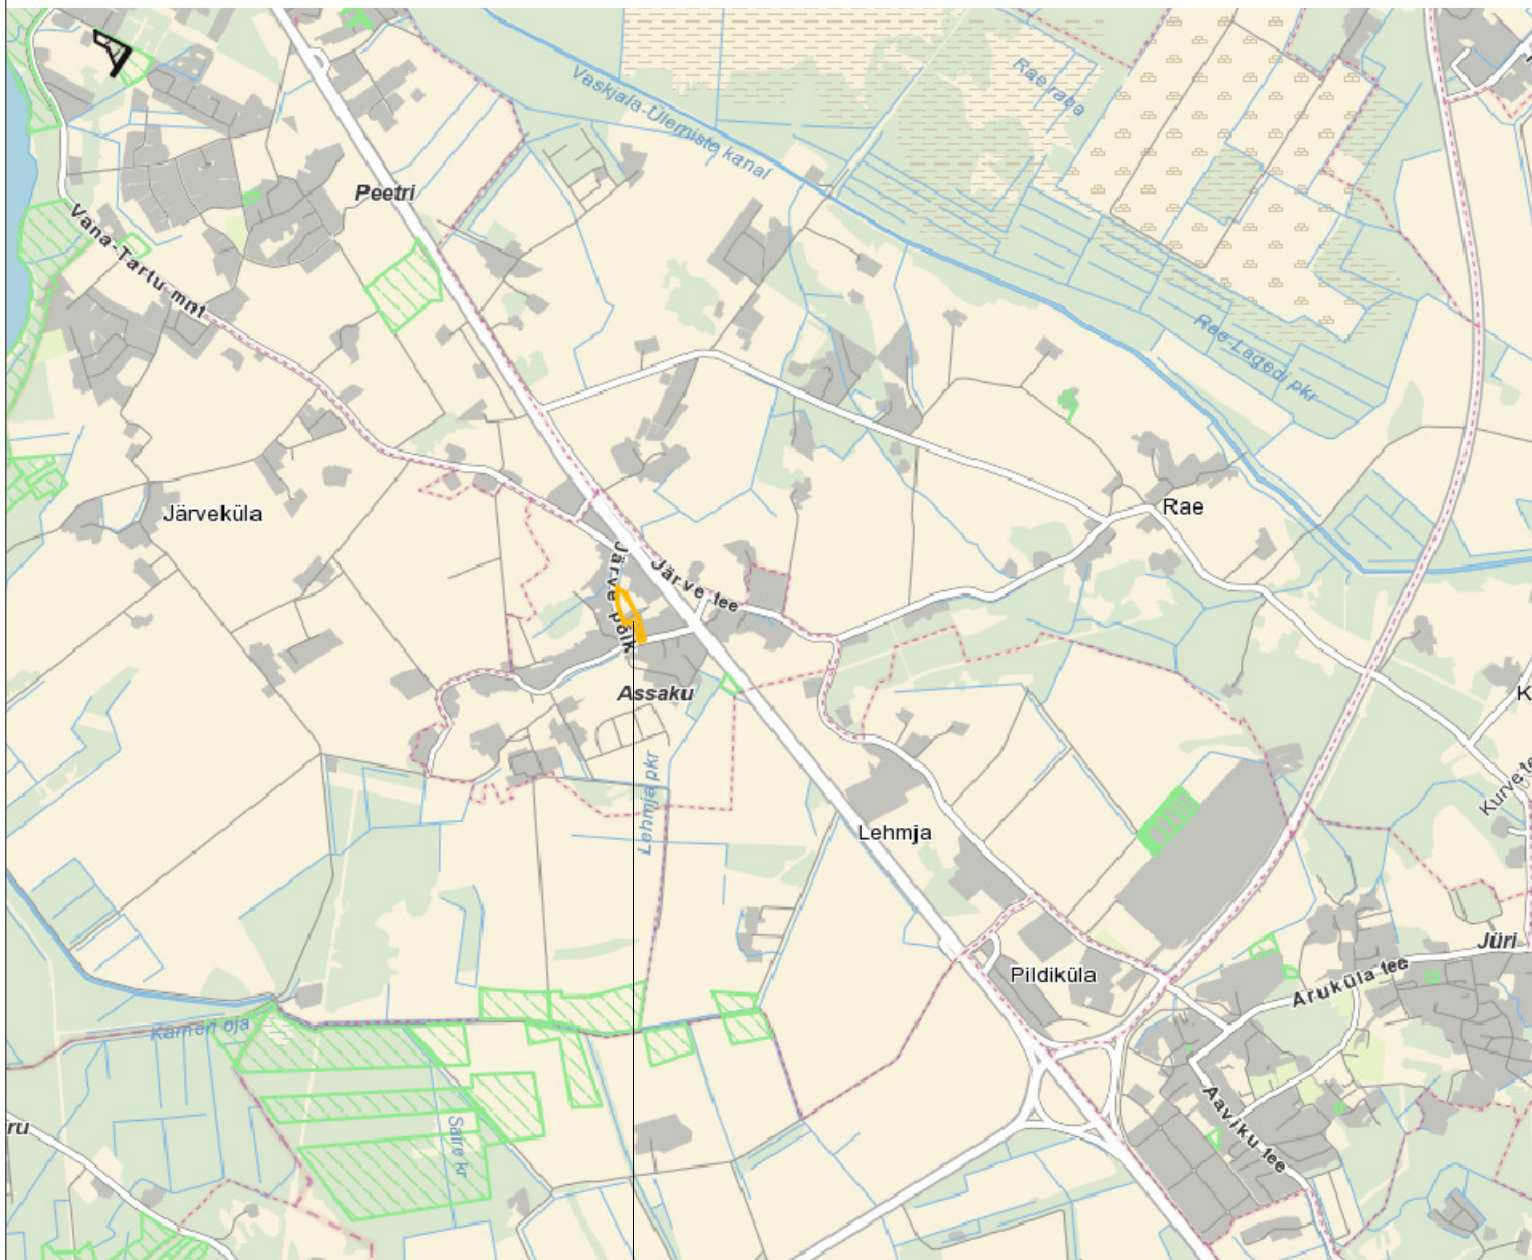

PLANEERINGUALA ASUKOHT



Arhitekt K. Kokk
Projektijuht K.Kokk
Tehnik

RAE VALD, ASSKU ALEVIKU
VESKI TEE 14 KINNISTU JA LÄHIALA
DETAILPLANEERING
SITUATSIOONISKEEM

Töö nr. 231
D P
M 1:~
31.07.2013
AS - 01