


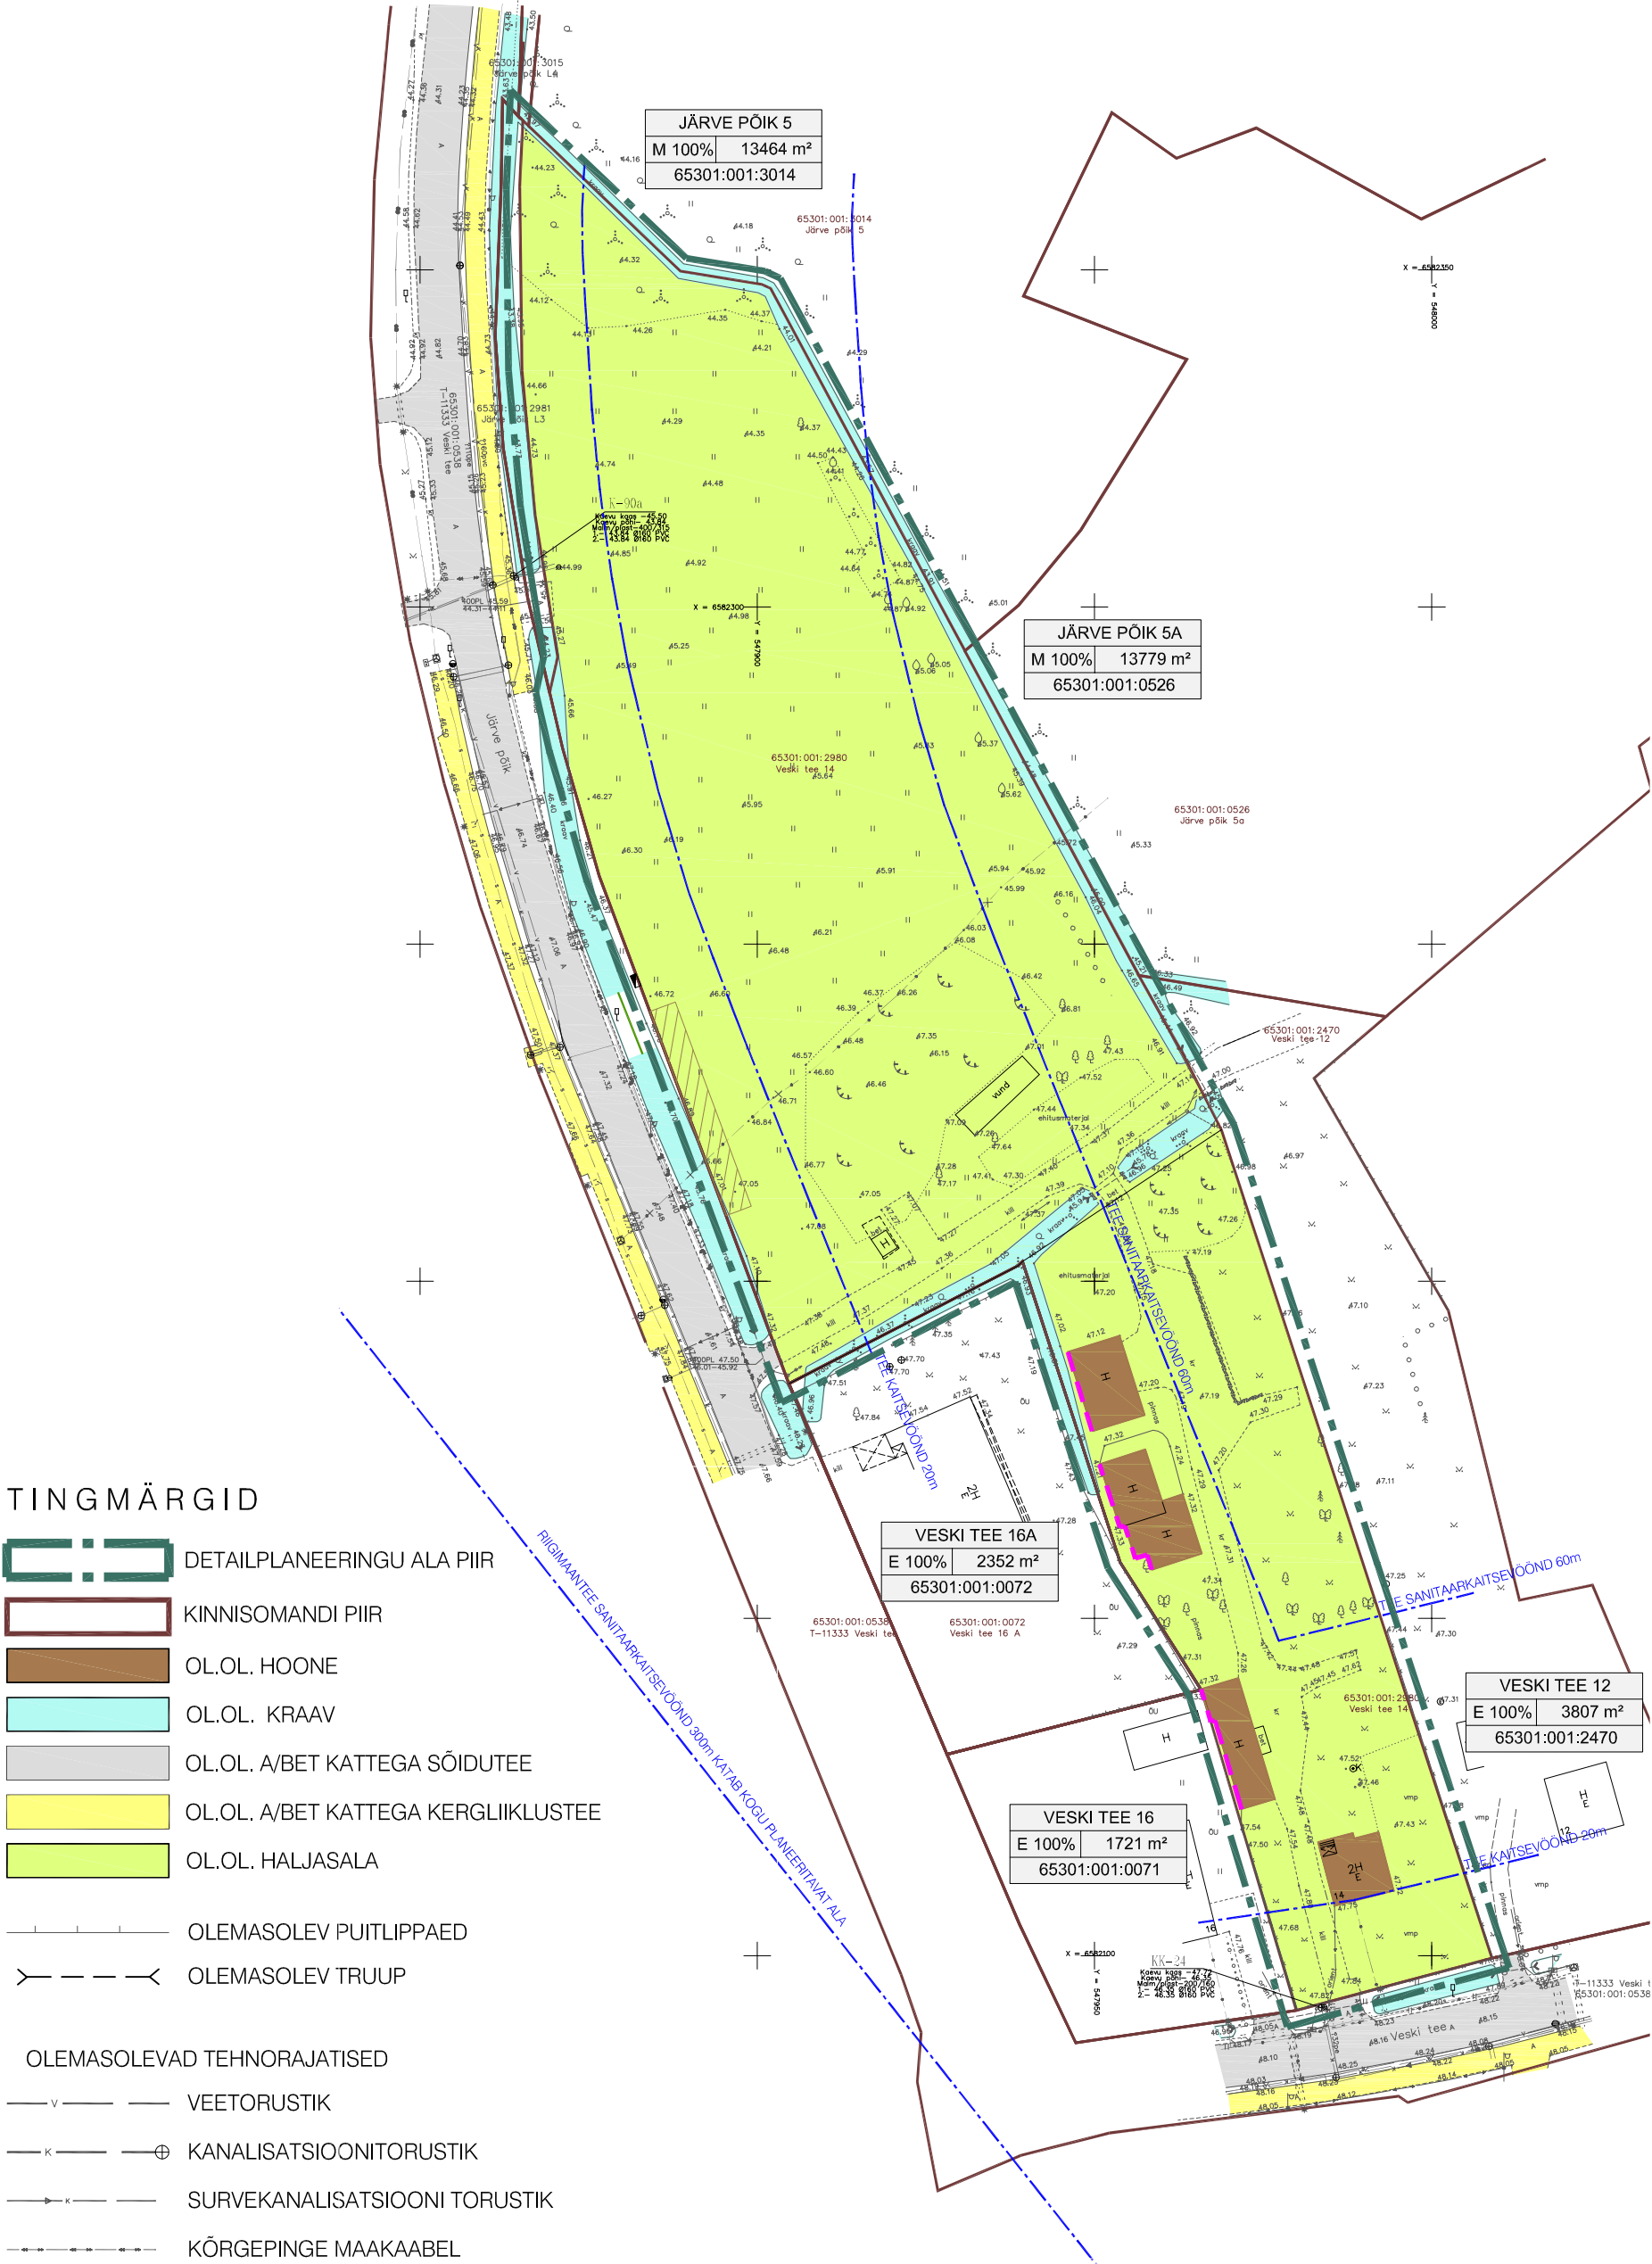

TINGMÄRGID

- DETAILPLANEERINGU ALA PIIR
- KINNISOMANDI PIIR
- OL.OL. HOONE
- OL.OL. KRAAV
- OL.OL. A/BET KATTEGA SÕIDUTEE
- OL.OL. A/BET KATTEGA KERGLIIKLUSTEE
- OL.OL. HALJASALA
- OLEMASOLEV PUITLIPPAED
- OLEMASOLEV TRUUP
- OLEMASOLEVAD TEHNORAJATISED
 - VEETORUSTIK
 - KANALISATSIOONITORUSTIK
 - SURVEKANALISATSIOONI TORUSTIK
 - KÕRGEPIINGE MAAKAABEL
 - MADALPIINGE MAAKAABEL
 - SIDEVÕRGU MAAKAABEL
 - SIDEKAABLIKANALISATSIOON
 - SIDEVÕRGU VALGUSKAABEL
 - MADALPIINGEKAABEL TÄNAVALGUSTI
 - ELEKTRIVÕRGU LIITUMISKILP

KINNISTU ANDMED

aadress	
sihtotst.	pindala
katastritunnus	

- M MAATULUNDUSMAA
- E ELAMUMAA
- L TRANSPORDIMAA
- Ü ÜLDKASUTATAV MAA



Arhitekt K. Kokk
Projektijuht K.Kokk
Tehnik

RAE VALD, ASSKU ALEVIKU
VESKI TEE 14 KINNISTU JA LÄHIALA
DETAILPLANEERING

TUGIPLAAN

Töö nr. 231
D P
M 1:1000
31.07.2013
AS - 03