


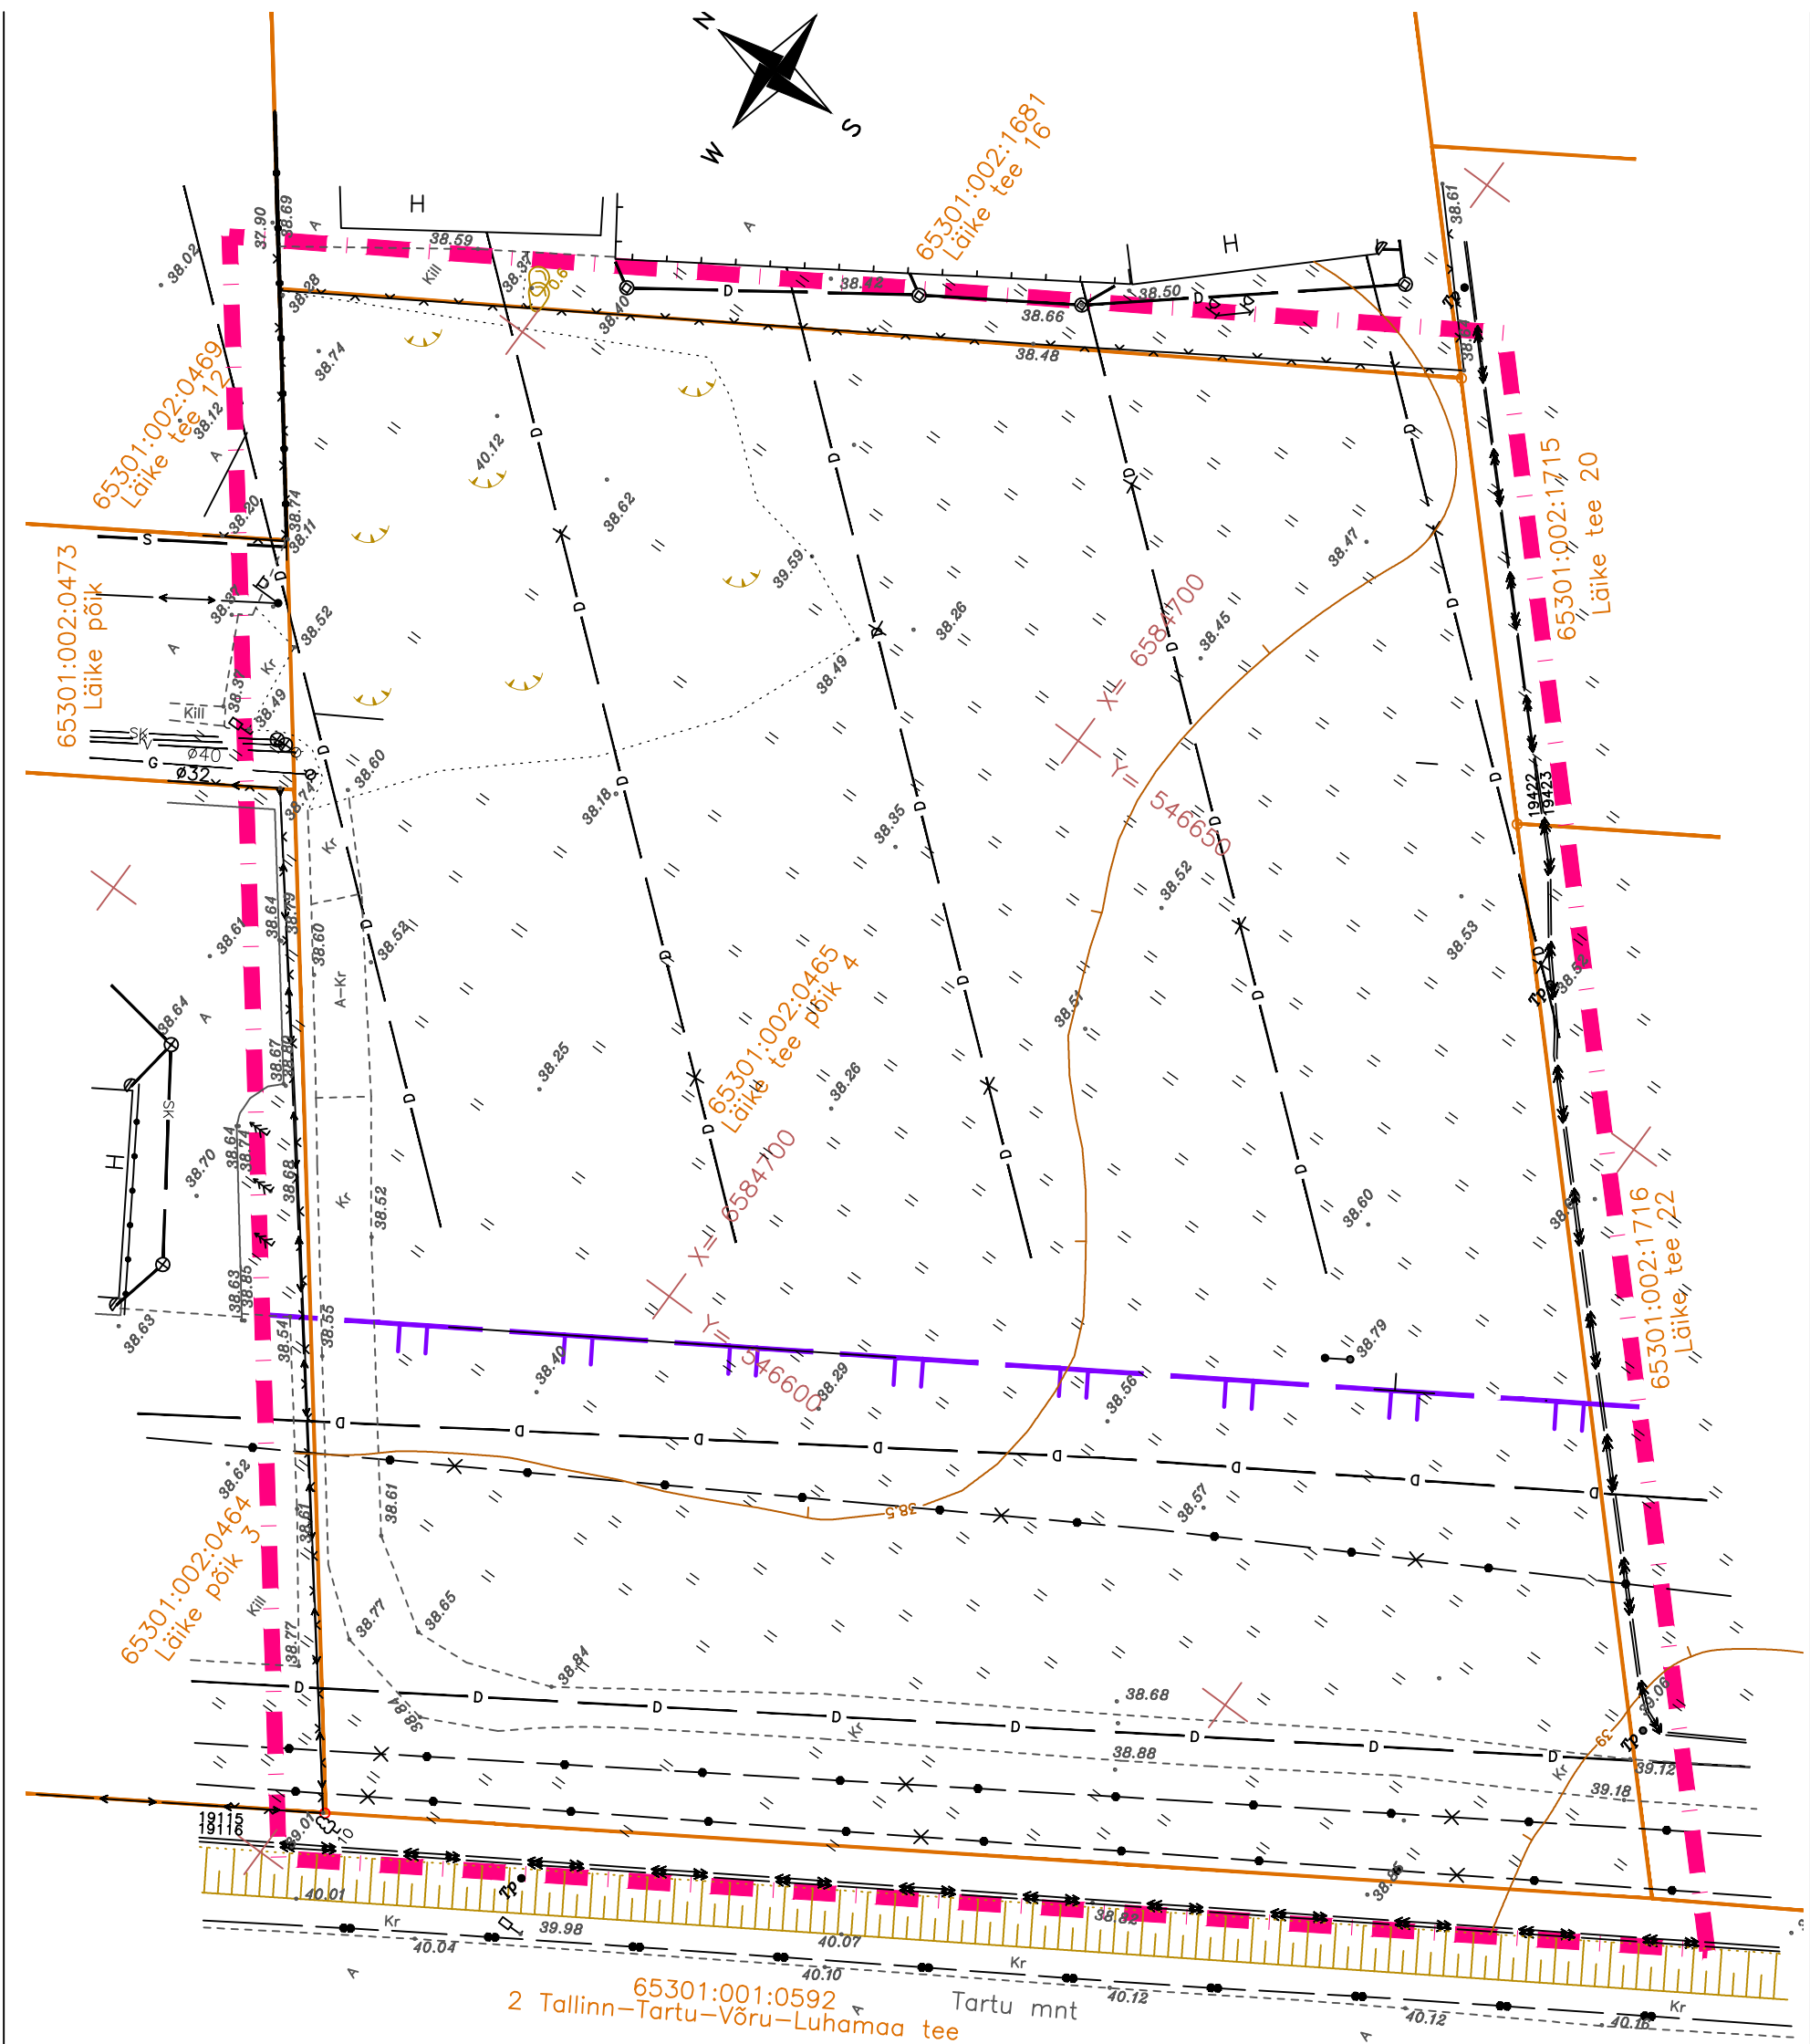

	Planeeringuala piir
	Olemasolev krundipiir
	Maantee kaitsevöönd 50m
OLEMASOLEVAD TEHNORAJATISED	
	Veetorustik
	Kanalisatsioonitorustik
	Sademeveekanalisatsioonitorustik
	Sidekaabel
	Maakaabel valgustuspostiga
	Gaasitorustik
	Drenaažitorustik

	TÖÖ NR.	PL-0036	2012
	TÖÖ NIMI:	Peetri aleviku Läike tee põik 4 kinnistu ja lähiala detailplaneering	
	OBJEKT:	Läike tee põik 4	
	ASUKOHT:	HARJUMAA RAE VALD PEETRI ALEVİK	STADIUM DP
	JOONIS:	TUGIPLAAN	
AADRESS: A. ADAMSONI 26, 10137 TALLINN		TEL.: 661 3742	FAKS: 661 3744
REGISTREERİNGU NR EP10434933-0001		AMET	NIMI
		TEEN.JUH.	K. KELL
		PLANEERİJA	M.OJAMÄE
TELLİJA: KA Investeeringute OÜ		ALLKIRI	
TEL.: 733 7142		FAKS: 733 7141	
		KAART	3
		KAARTE	6
		MÖÖT	1:500