


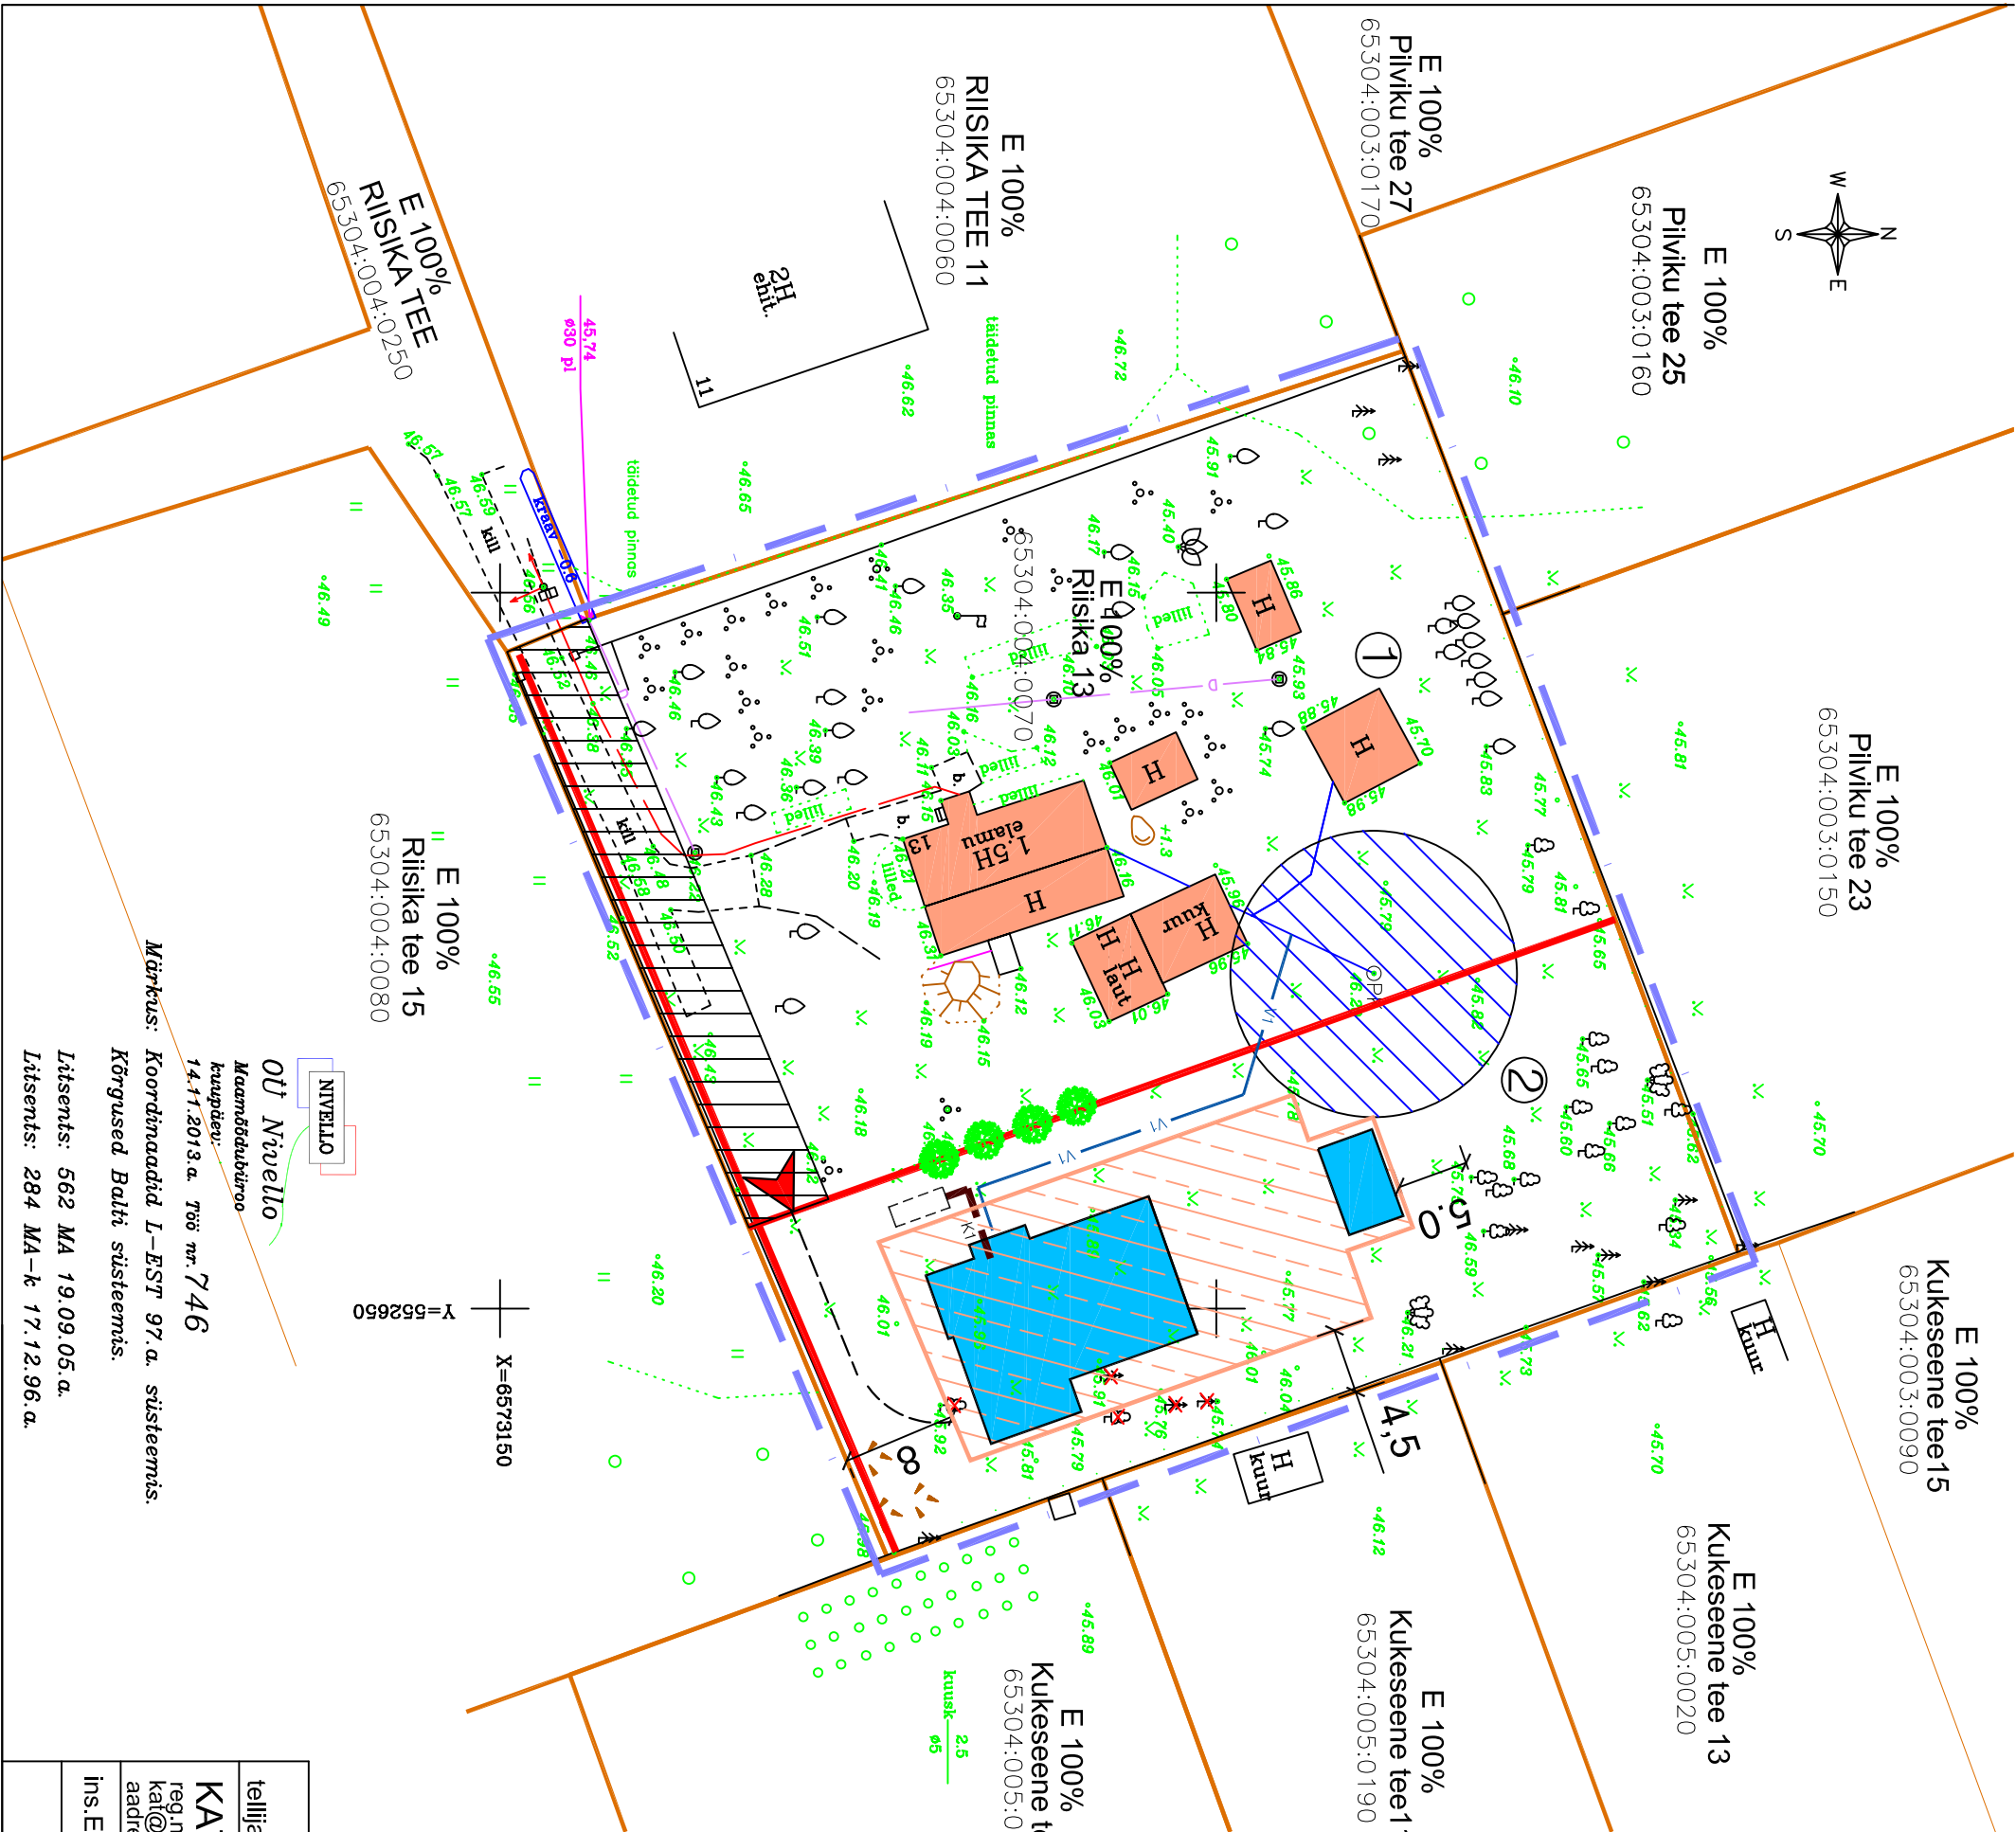

RAIDO KÄÄRT	
telija	KAT arhitektid OÜ
reg.nr 11332047	Rae vald Patika küla Riisika tee 13
kat@kat.ee	DETAILPLANEERING
address: Süliste pst 43/94	
ins.E.Metsal	TEHNOVÕRKUDE KOONDPILAAN
23.12.2013.	m 1:500
	DP3

- TINGMÄRGID

PLANEERITAVA ALA PIIR

KINNISTU PIIR

MOODUSTATAV KRUNT

HOONESTUSALA

OLEMASOLEV HOONESTUS

PLANEERITAV ALAL

VÕIMALIK ELAMU ASUKOHT

LÄBIPÄÄSU SERVITUUT

RAJATAV MADALHALJASTUS

LIKVIDEERITAV PUU

PÄÄS KRUNDILE
- OL.OLEVAD TRASSID

OL.OLEV LITUMISKILP

KOOS MADALPINGE MAAKAABLIGA

OL.OLEV VEETRASS

OL.OLEV PUURKAEV

OL.OLEV DRENAŽITRASS

KOOS KAEVUGA

PLANEERITAVAD TRASSID

V1

PLANEERITAV VEETRASS

K1

PLANEERITAV KRUNDISISENE KANALISatsioonITRASS

[---]

PLANEERITAV KPOGUMISMAHUTI 5M3