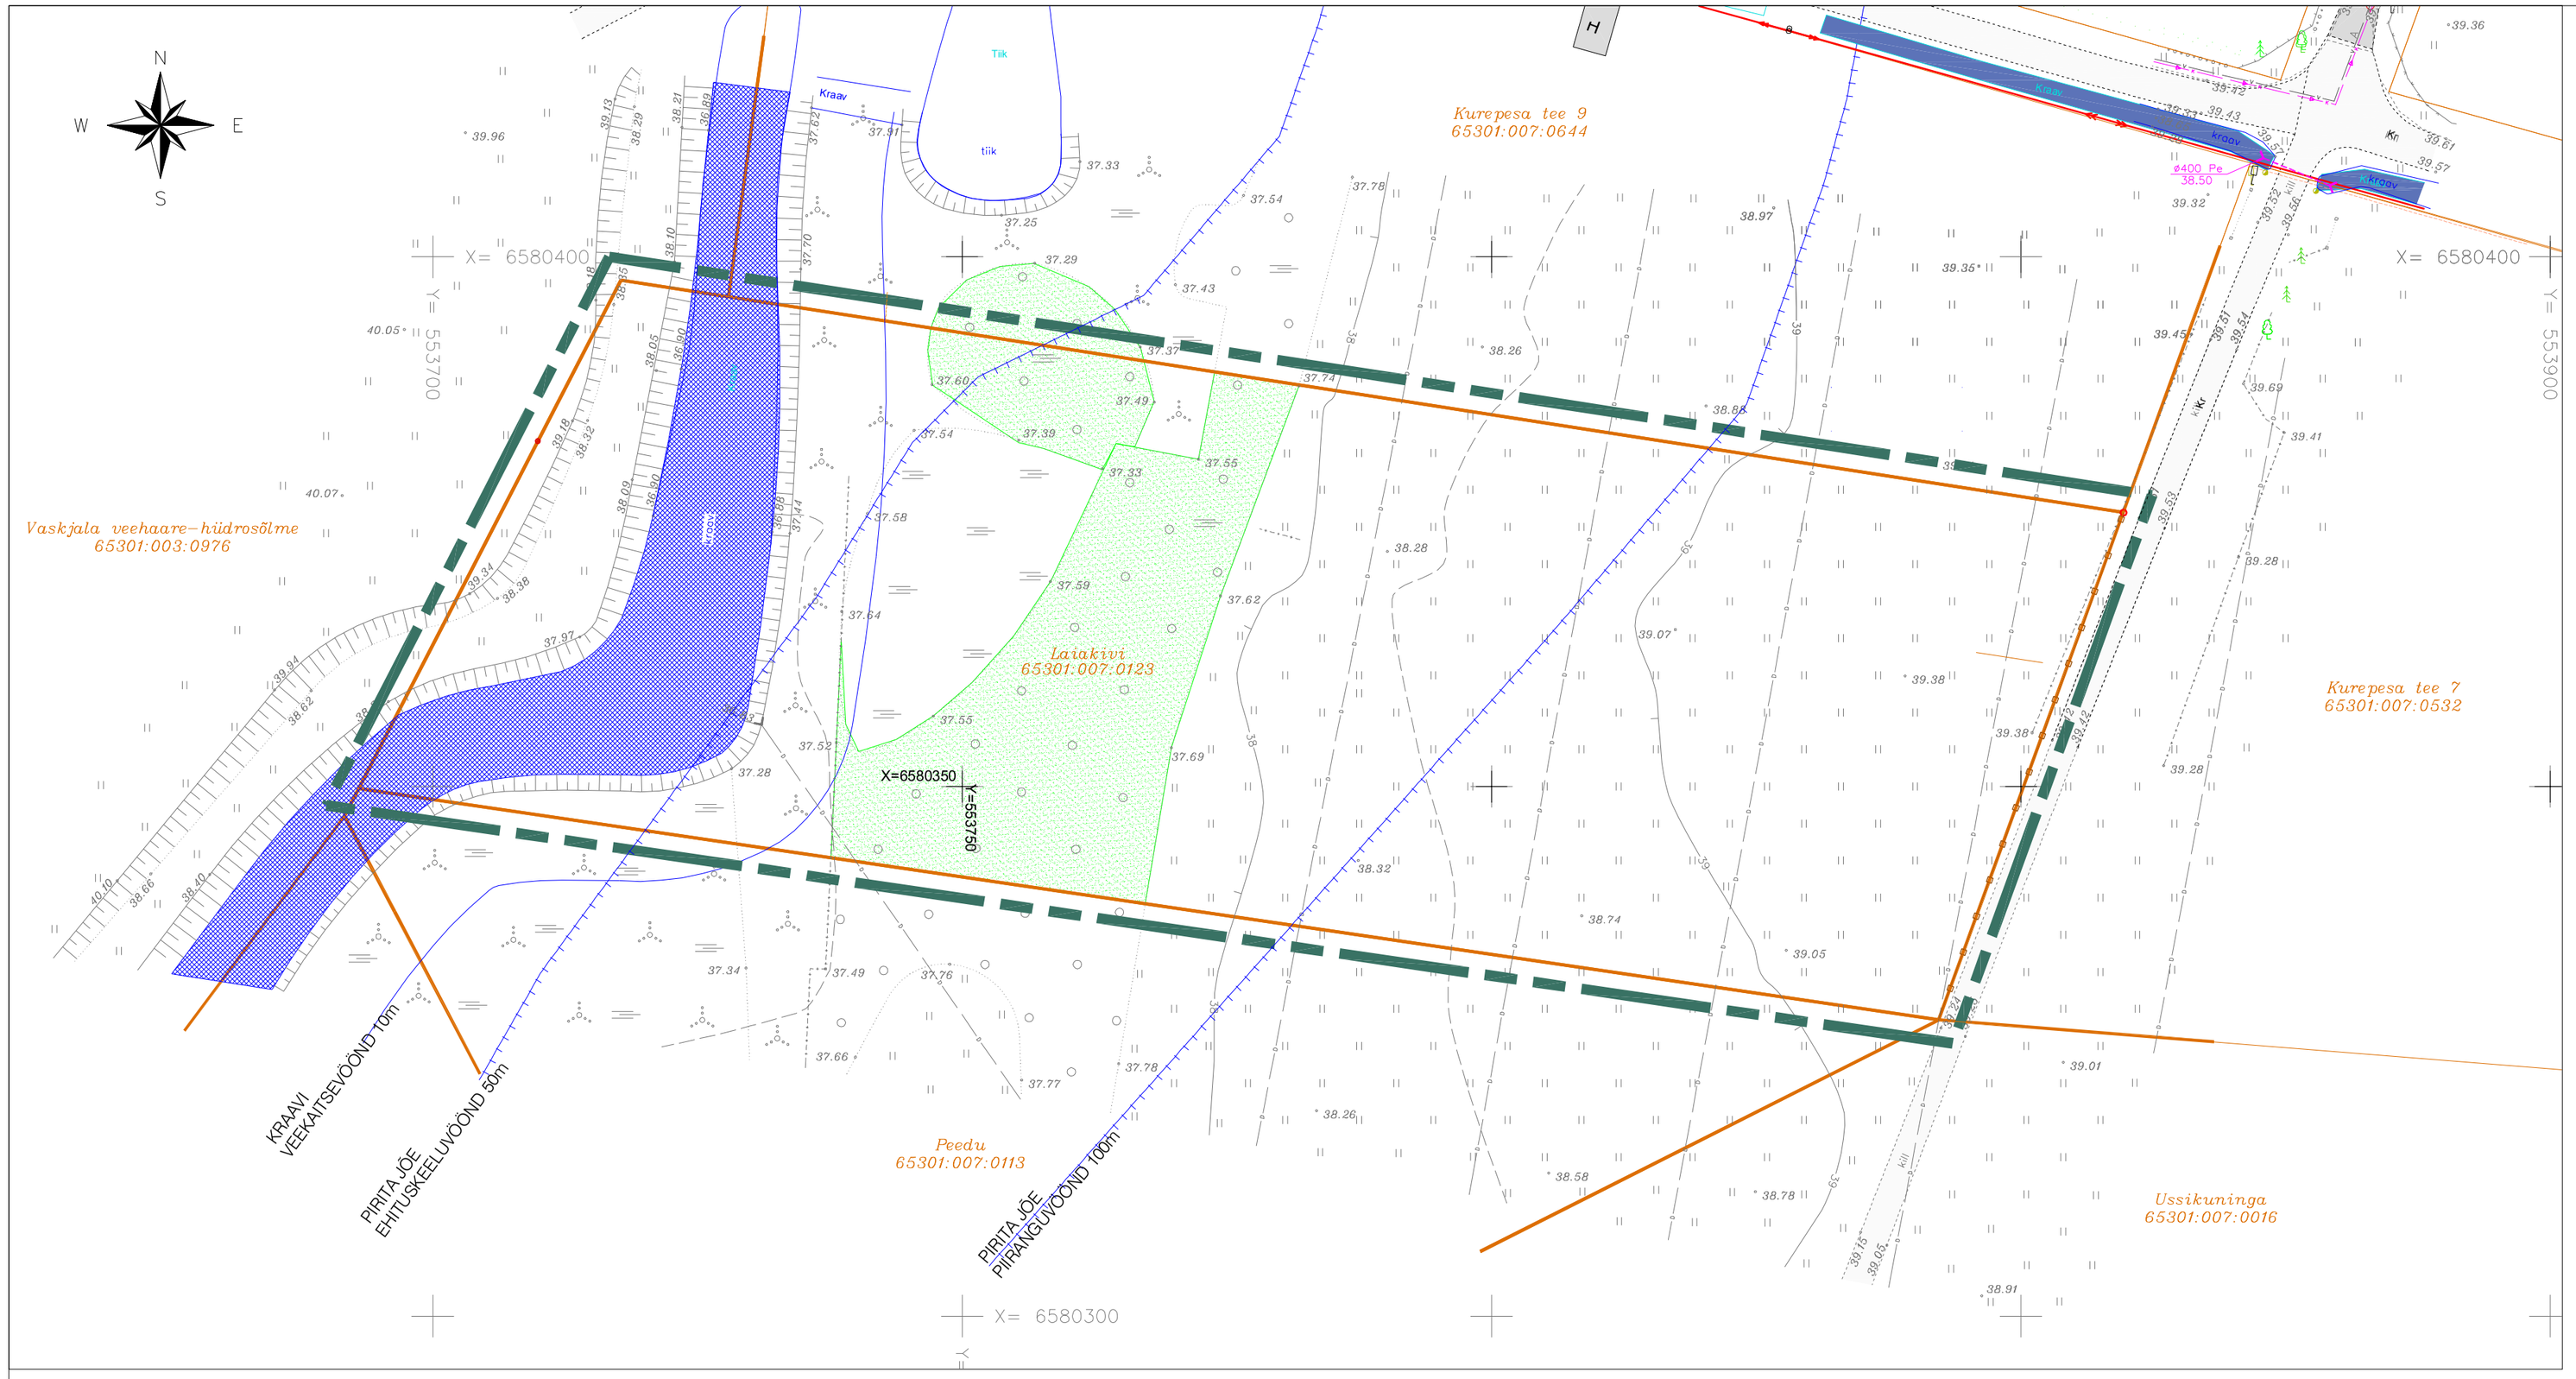

TINGMÄRGID

- PLANEERITAV ALA
- KINNISOMANDI PIIRID
- OLEMASOLEV KRAAV
- OLEMASOLEV KÕRGHALJASTUS
- SOLEMASOLEV TEE
- OL.OLEV VÕRKPIIRE
- OL.OLEV DRENAAZ
- OL.OLEV VEETRASS
- OL.OLEV SURVEKANALISATSIOONITRASS

NR.	TEHNOVÕRKUDE KOOSKÕLASTUS	KUUPÄEV
1.	EESTI ENERGIA JAOTUSVÕRK OÜ NR.3156999924	16.04.2012

Märkus: Koordinaadid L-Est süsteemis, kõrgused Balti süsteemis.
Mõõdistamise aeg: aprill 2012.a.
Töö väljastamise aeg: 16.aprill 2012.a.

HARJUMAA, RAE VALD, VASKJALS KÜLA, LAIAKIVI 65301:007:0123		12_017	2012
		Leht: 1	Lehti: 1
Koostas: M.Muru	Maa-ala plaan tehnovõrkudega M = 1 : 500	Ruutjuur 00	
Kontrollis: S.Laur	EG000262 744 MA 426 MA-k	juur geodeesia	

MTR reg.nr. EEP000943
reg.nr.11307776

E-SERVICE PROJEKT

Pärnu mnt 388/Salve 2A
Tallinn 11612
tel 5518761

OBJEKT: HARJUMAA RAE VALD VASKJALA KÜLA LAIAKIVI KINNISTU JA LÄHIALA DETAILPLANEERING				PR.NR: 90-2011D
				KUUP: 22.01.2013
PR.JUHT	H.C.ÕUNAP		JOONIS:	1:500
VAST. SPETS.	V.ALUMETS		TUGIPLAAN	
ARHITEKT	V.ALUMETS		TELLIJA:	3
			RAE VALD	