


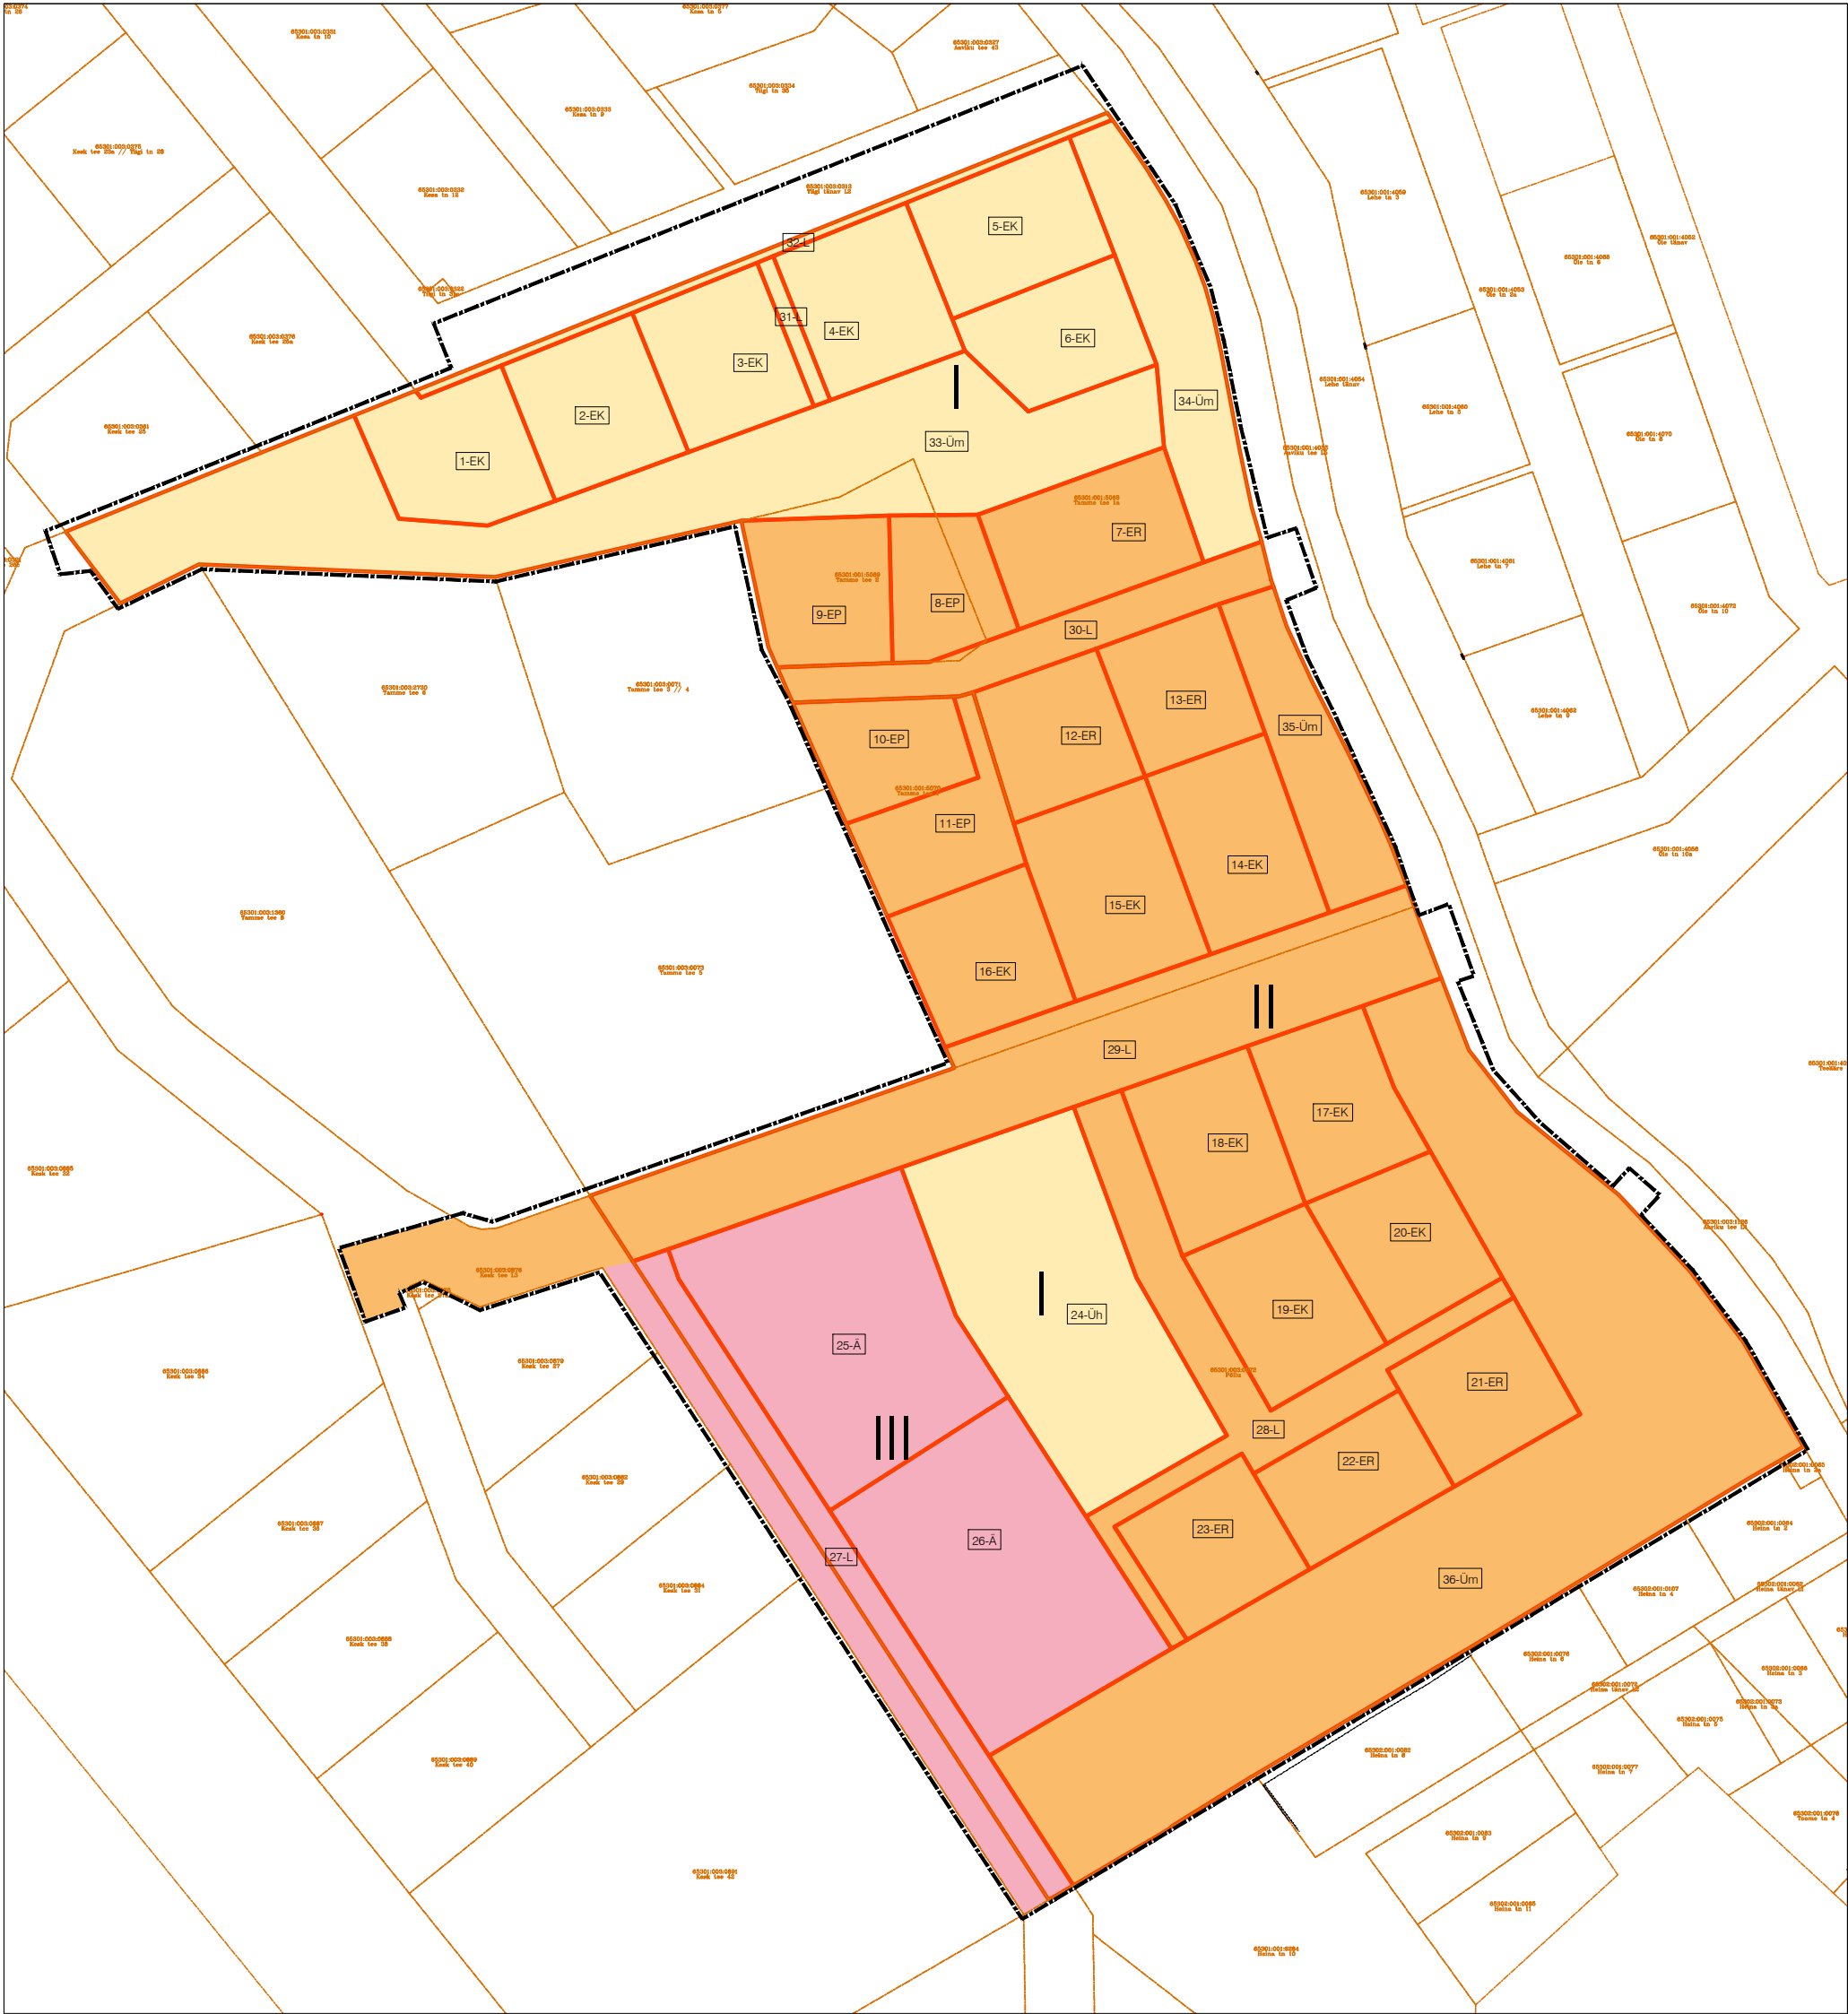

ELAMUÜHIKUTE ARV JA BRUTOPINNAD

| Etapp | Krundi nr | Krundi kasutamise otstarve | Krundi elamuühikute arv | Etapi elamuühikute arv | Brutopind, m <sup>2</sup> |
|-------|-----------|----------------------------|-------------------------|------------------------|---------------------------|
| I     | POS 1     | korterelamu                | 10                      | 60                     | -                         |
|       | POS 2     | korterelamu                | 10                      |                        |                           |
|       | POS 3     | korterelamu                | 10                      |                        |                           |
|       | POS 4     | korterelamu                | 10                      |                        |                           |
|       | POS 5     | korterelamu                | 10                      |                        |                           |
|       | POS 6     | korterelamu                | 10                      |                        |                           |
| II    | POS 7     | ridaelamu                  | 5                       | 100                    | -                         |
|       | POS 8     | üksikelamu                 | 1                       |                        |                           |
|       | POS 9     | üksikelamu                 | olemasolev              |                        |                           |
|       | POS 10    | üksikelamu                 | olemasolev              |                        |                           |
|       | POS 11    | üksikelamu                 | 1                       |                        |                           |
|       | POS 12    | ridaelamu                  | 4                       |                        |                           |
|       | POS 13    | ridaelamu                  | 4                       |                        |                           |
|       | POS 14    | korterelamu                | 10                      |                        |                           |
|       | POS 15    | korterelamu                | 10                      |                        |                           |
|       | POS 16    | korterelamu                | 10                      |                        |                           |
|       | POS 17    | korterelamu                | 10                      |                        |                           |
|       | POS 18    | korterelamu                | 10                      |                        |                           |
|       | POS 19    | korterelamu                | 10                      |                        |                           |
|       | POS 20    | korterelamu                | 10                      |                        |                           |
| III   | POS 21    | ridaelamu                  | 5                       | -                      | 12080                     |
|       | POS 22    | ridaelamu                  | 5                       |                        |                           |
|       | POS 23    | ridaelamu                  | 5                       |                        |                           |
| IV    | POS 25    | ärihoone                   | -                       | -                      | 6400                      |
|       | POS 26    | ärihoone                   | -                       |                        |                           |
| IV    | POS 24    | ühiskondlik ehitis         | -                       | -                      | 6400                      |

LEPPEMÄRGID

- Planeeringuala piir
- Olemasolev katastriüksuse piir
- Planeeritud krundipiir
- II

Etapi järjekorra number
- 9-EK

Krundi number ja sihtotstarve
- I etapp
- II etapp
- III etapp

|   |                 |                                                                                |                  |                       |
|---|-----------------|--------------------------------------------------------------------------------|------------------|-----------------------|
| VALIPROJEKT<br>MAJANDUSKORRAKORD<br>Valiprojekt OÜ, reg nr 14335541<br>Sepavälja 33, Tartu, info@valiprojekt.ee | Töö nr:         | DP-202220                                                                      |                  |                       |
|   | Töö nimi:       | AAVIKU KÜLA TAMME TEE 1, 1A, 2 JA PÕLLU KINNISTUTE JA LÄHIALA DETAILPLANEERING |                  |                       |
|   | Asukoht:        | AAVIKU KÜLA, RAE VALD, HARJU MAAKOND                                           |                  |                       |
|   | Koostaja:       | LIIS ALVER<br>Ruumilise keskkonna planeerija, tase 7                           | Joonise nimetus: | REALISEERIMISE ETAPID |
|   | Huvitatud isik: | OÜ FUND EHITUS                                                                 | Mõõtka:          | -                     |
|   |                 | Formaat:                                                                       | A3               | Joonise nr: 8         |
|   |                 |                                                                                | Kuupäev:         | 24.09.2024            |