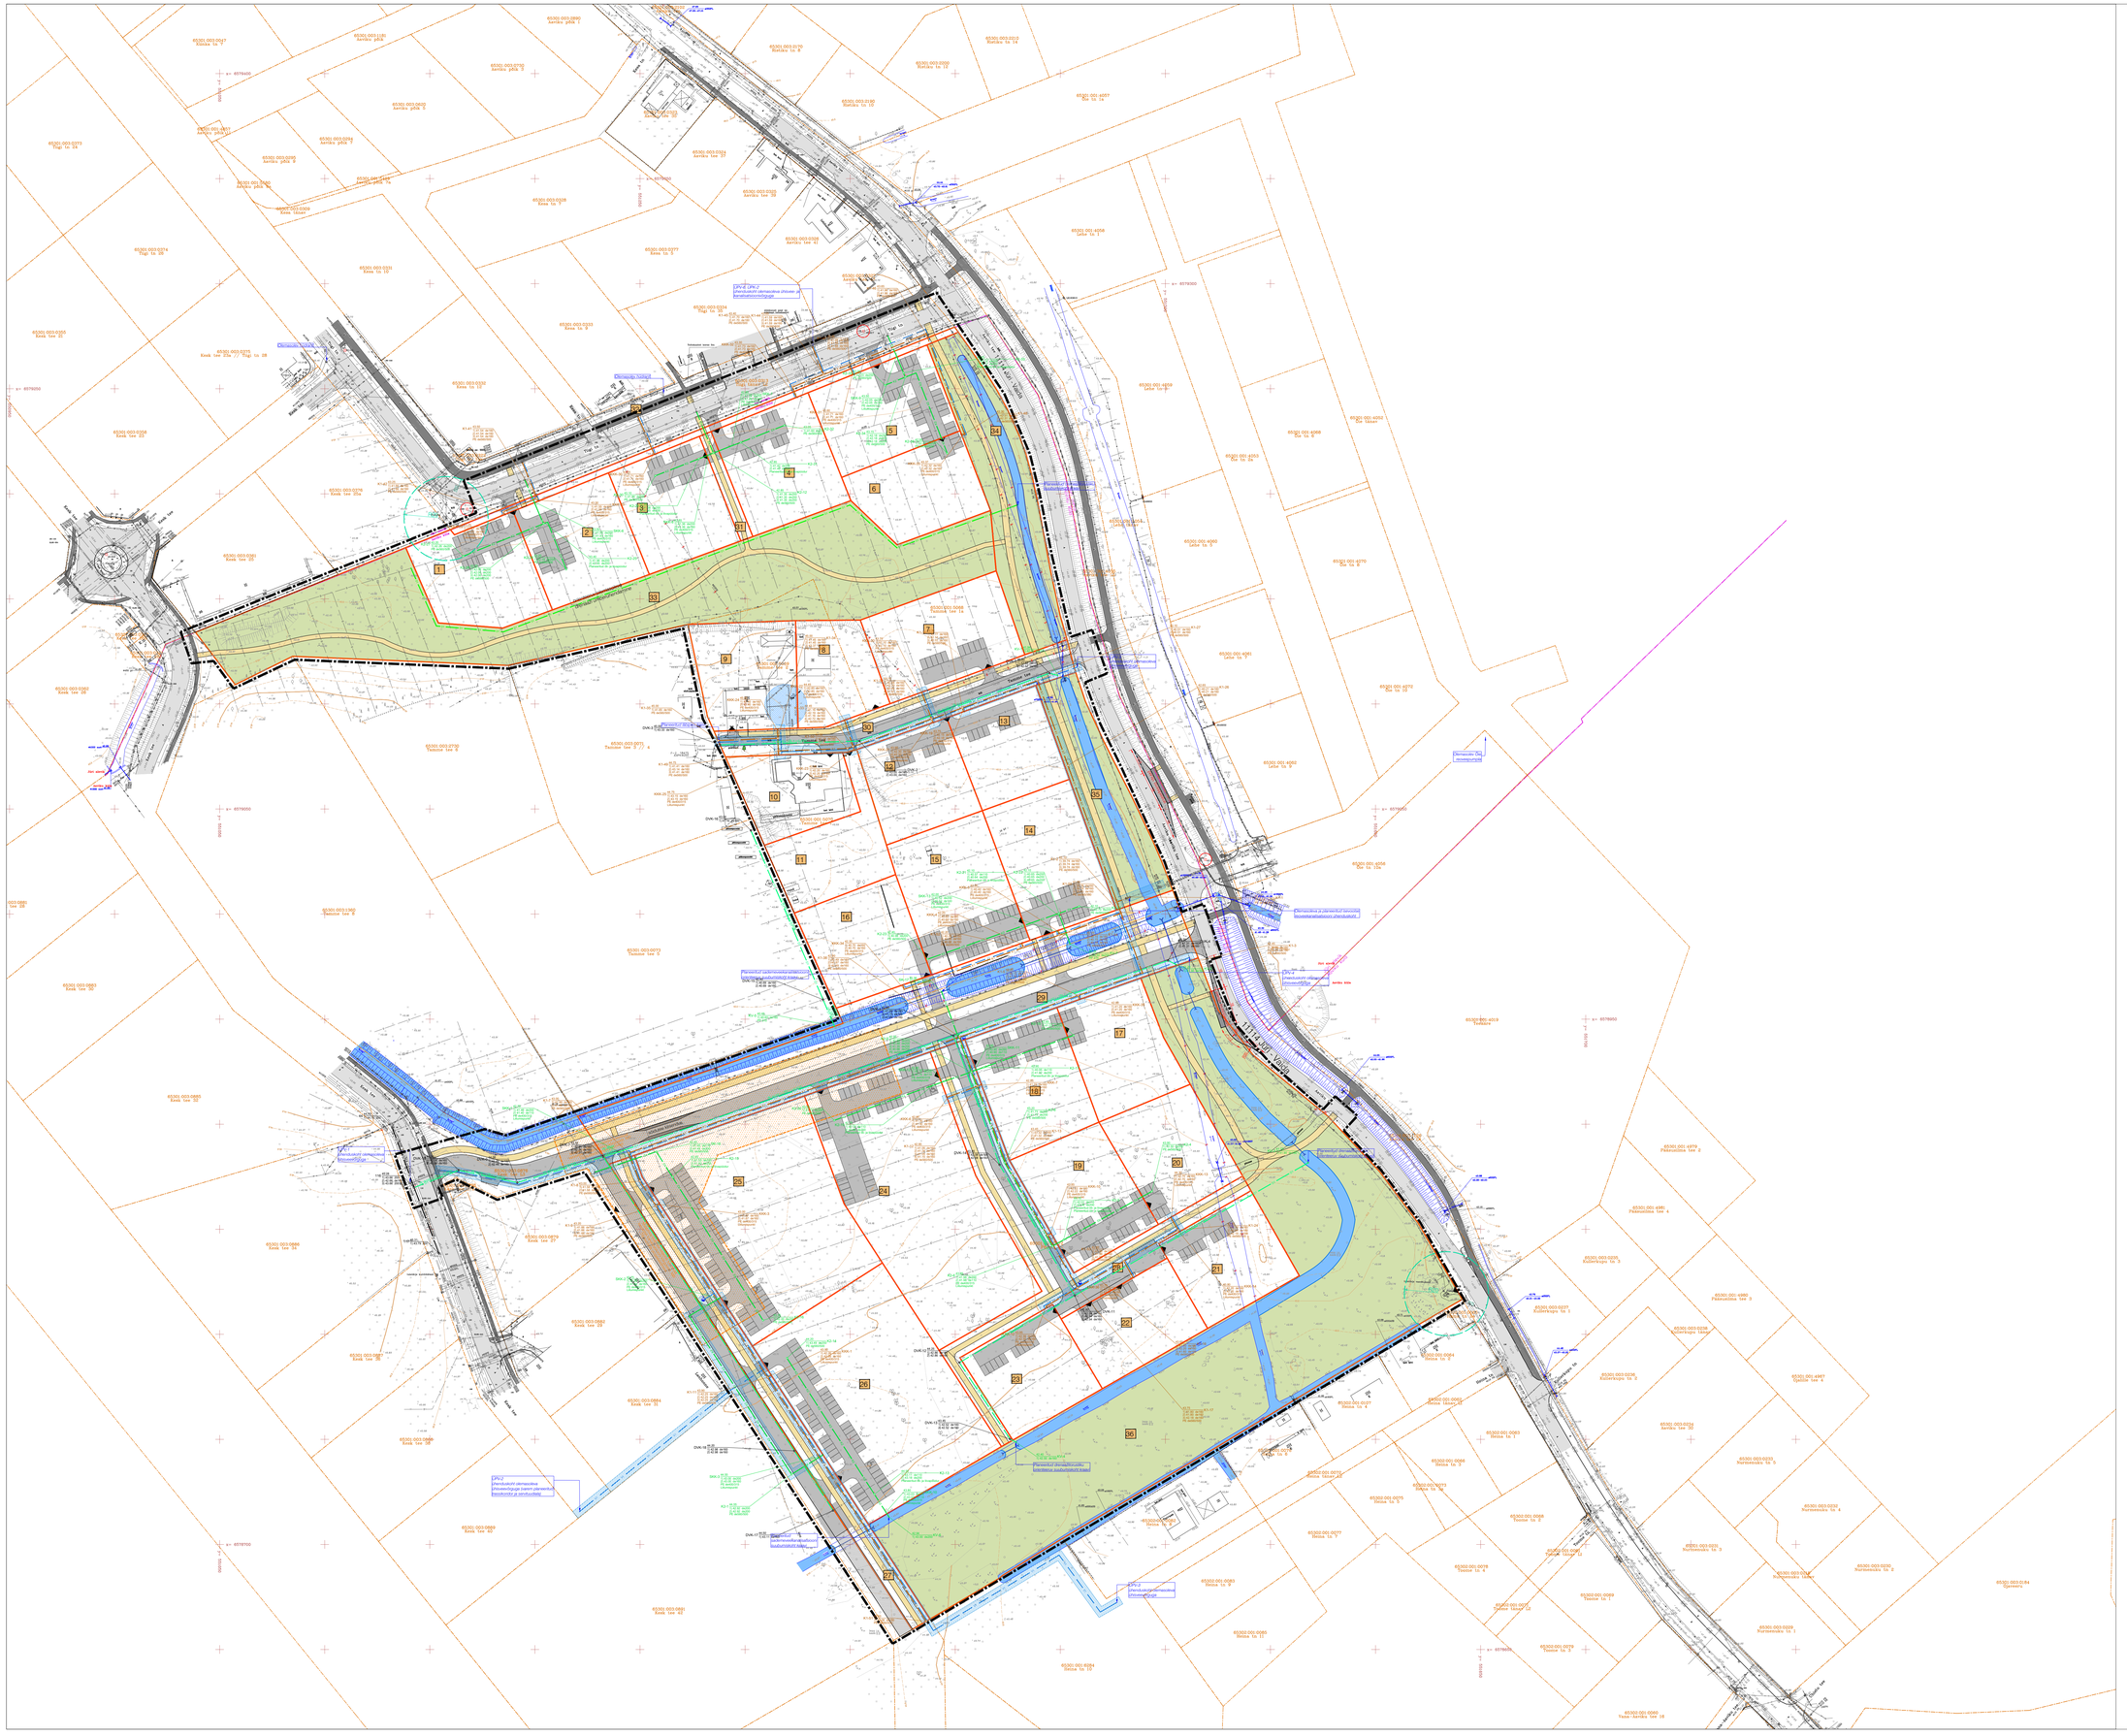

LEPPEMÄRGID

- Planeeringuala piir
- Projektala piir (naaberarendus)
- Olemasolev katastriüksuse piir
- Planeeritud krundipiir
- Planeeritud juurdepääs krundile (orienteeruv)
- Olemasolev asfaltkattega sõidutee
- Olemasolev jalg- ja jalgrattatee
- Planeeritud sõidutee
- Planeeritud jalg- ja/või jalgrattatee
- Olemasolev kraav
- Planeeritud/säilv kraav
- Likvideeritav objekt
- Maapinna tõstmise vajadus (täpsustada projekteerimisel)
- Planeeritud üldkasutatav haljasala

Olemasolevad tehnovõrgud

- Olemasolev sidekanalisatsioon
- Olemasolev gaasitrass
- Olemasolev keskpinge maakaabel
- Olemasolev keskpinge õhuliin
- Olemasolev madalpinge õhuliin
- Olemasolev madalpinge maakaabel
- Olemasolev isevoolne kanalisatsioon
- Olemasolev surveline kanalisatsioon
- Olemasolev veetrass
- Olemasolev drenaaž
- Olemasolev sademeveekanalisatsioon
- Olemasolev hüdrant

Planeeritud ÜVK rajatised

- V1 — Planeeritud veetorustik/liitumispunkt
- K1 — Planeeritud isevoolne kanalisatsioon/liitumispunkt
- K2 — Planeeritud sademeveekanalisatsioon
- D1 — Planeeritud drenaaž
- Planeeritud hüdrant
- IKÕ seadmise vajadus

Perspektiivsed ÜVK rajatised (naaberalade ühendused)

- K1 — Persp. isevoolne kanalisatsioon
- K2/1 — Persp. surveline kanalisatsioon

MÄRKUSED

1. Planeeringuala suurus on ca 14 ha.
2. Detailplaneeringu alaplaanks on Geodeesia 24 OÜ koostatud geodeetiline alusplaan täpsusega 1:500 (reg nr 12135099, EEG000265, töö nr 7700-23, juuli 2023 (täiendatud töö nr 10927-25, juuli 2025)). Koordinaadid L-EST 97 süsteemis, kõrgustik alus EH2000 süsteemis.
3. Detailplaneeringu ala sisene vee- ja kanalisatsioonilahendus on planeeritud koostöös VP Projekt OÜ-ga (veevarustuse ja kanalisatsiooni insener Silver Paas).
4. Sademeveesüsteemi lahenduse aluseks on Tamme tee 1, 1a, 2 ja Põllu detailplaneeringu sadevee ärajuhtimise lahenduse hinnang (OÜ T-Model, töö nr 25016, 05.05.2025)

VALLIPROJEKT Tallinn Pärnu mnt 139 Tel 6 566 000 www.valliprojekt.ee	Töö nr: DP-202220		
	Töö nimi: AAVIKU KÜLA TAMME TEE 1, 1A, 2 JA PÕLLU KINNISTUTE JA LÄHIALA DETAILPLANEERING		
	Asukoht: AAVIKU KÜLA, RAE VALD, HARJU MAAKOND		
	Koostaja: LIIS ALVER Ruumilise keskkonna planeerija, taat	Joonise nimetus: ÜHISVEE- JA ÜHISKANALISATSIOONIVÕRGU SKEEM	
	Nõuetekohaselt täik: OÜ FUND EHITUS	Mõõtkava: 1:1000	Joonise nr: 6
		Formaat: A0	Kuupäev: 10.08.2025