


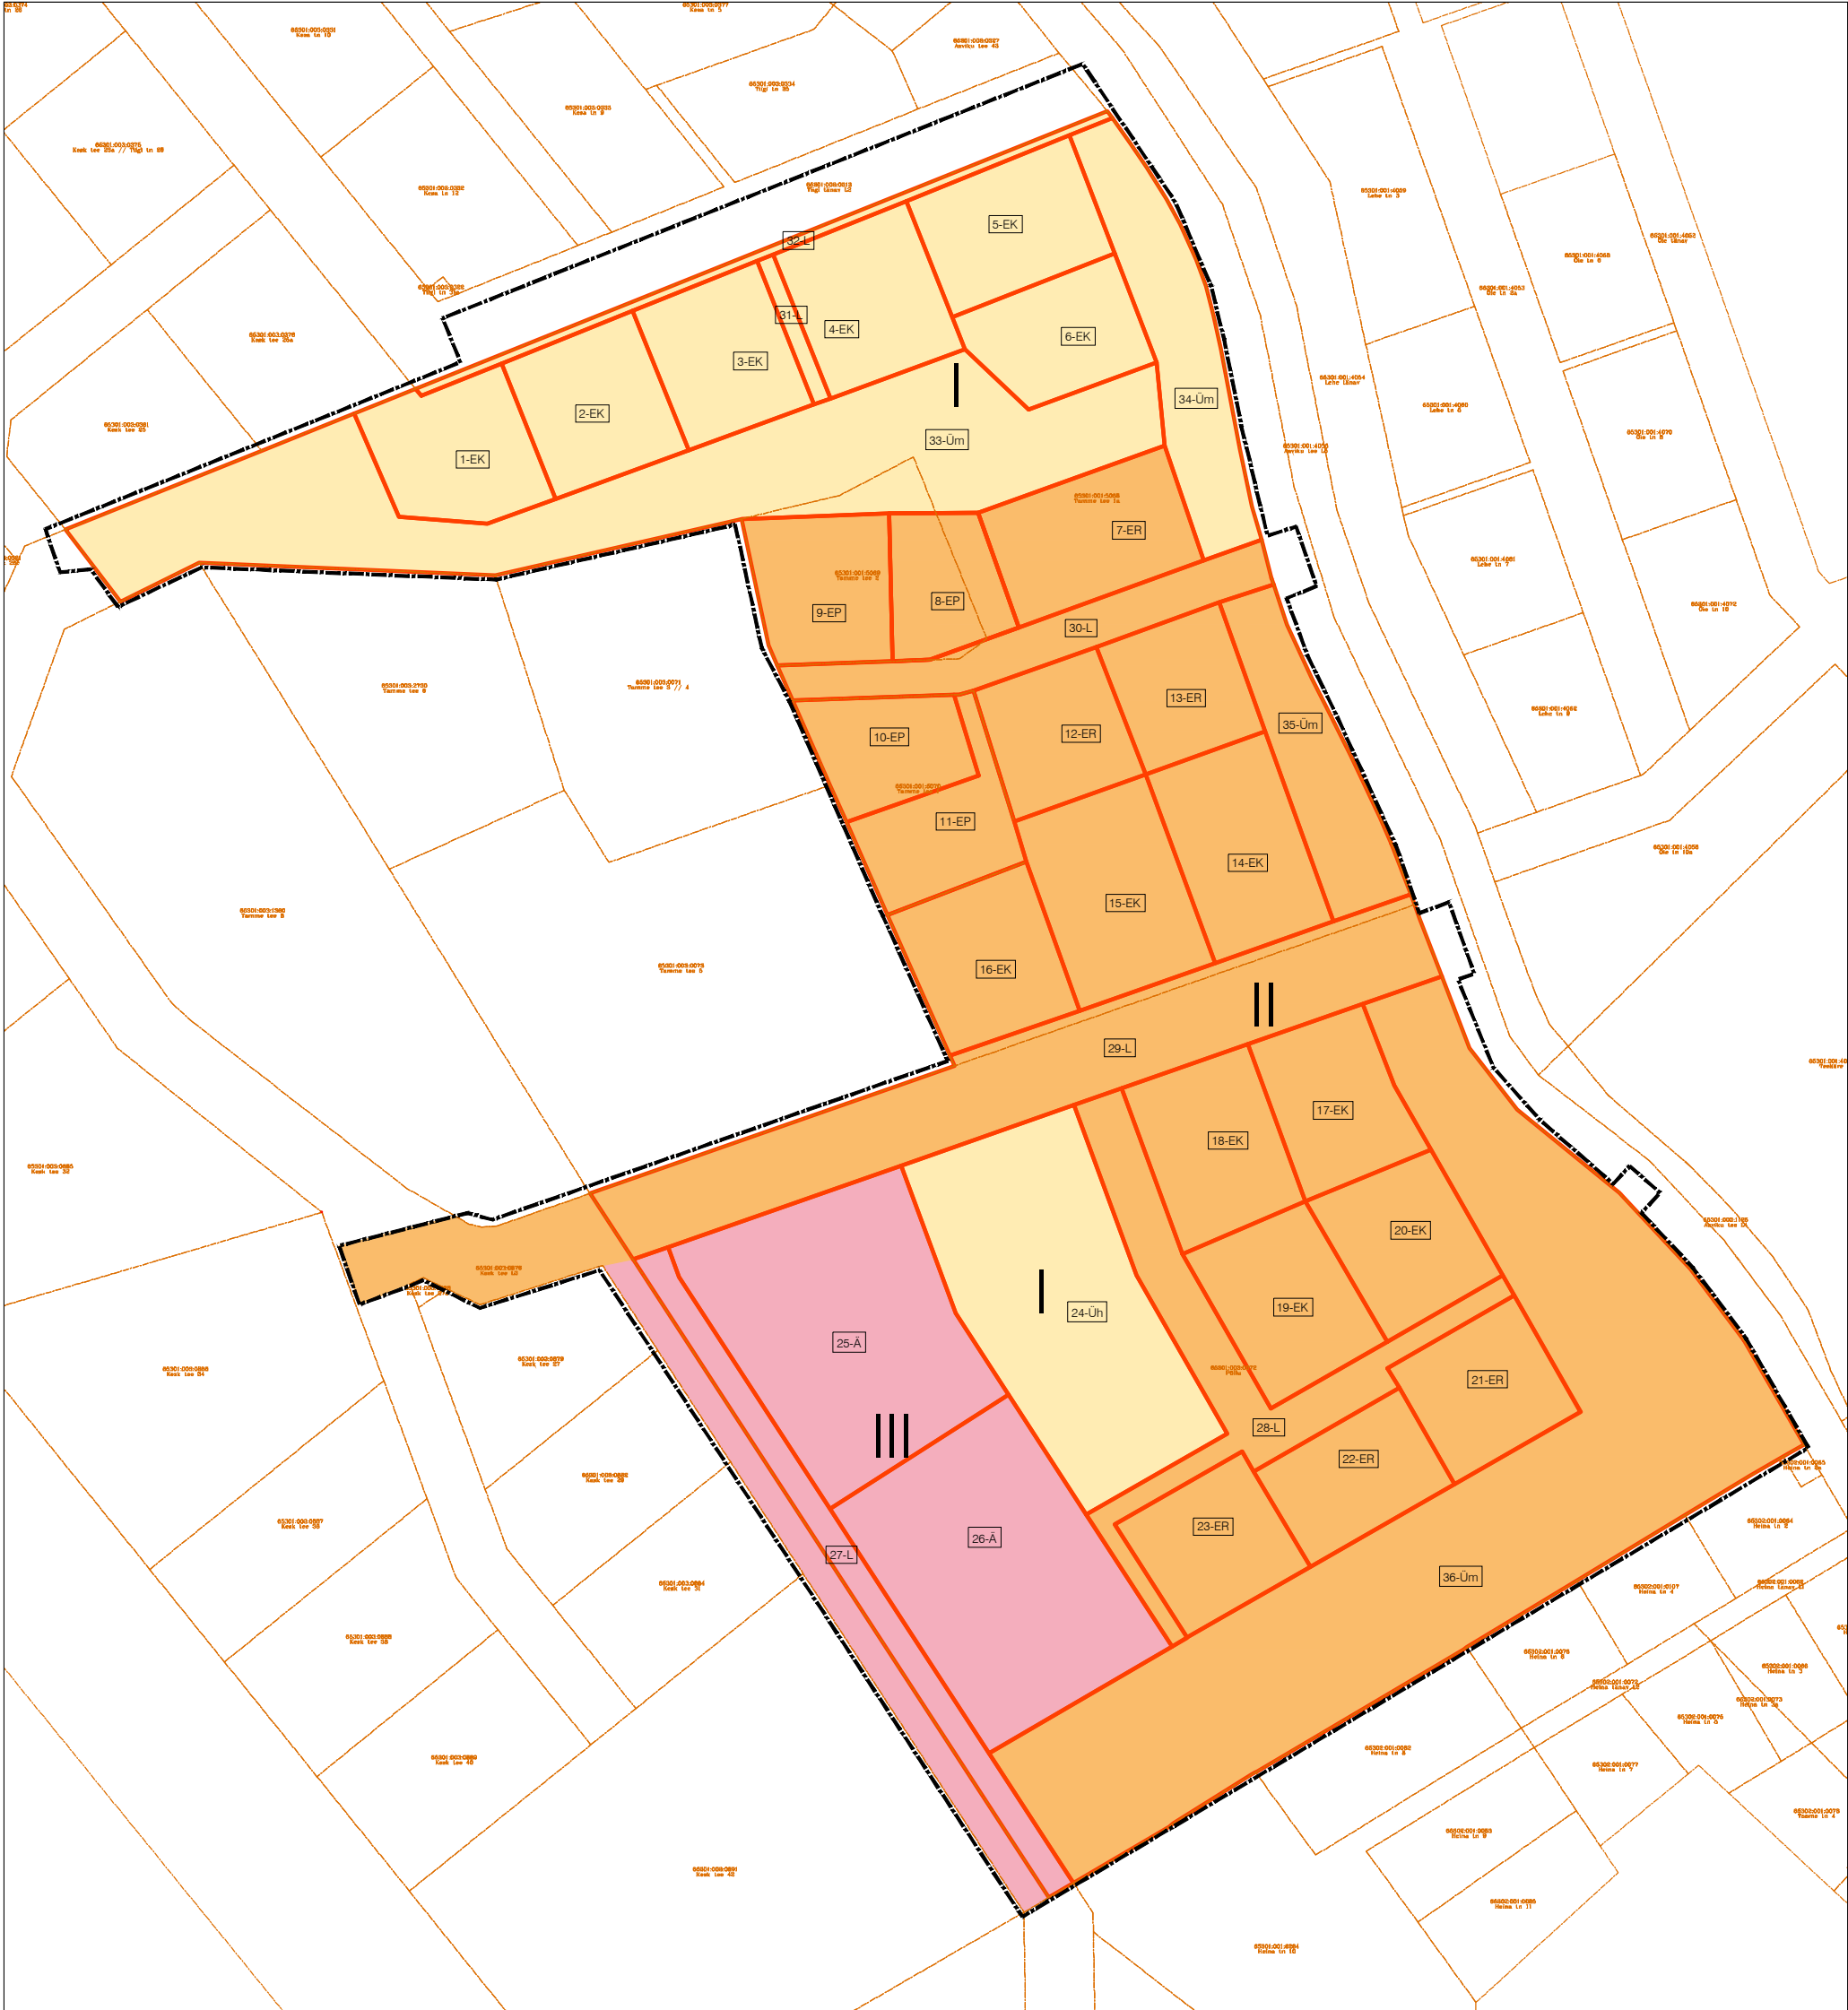

ELAMUÜHIKUTE ARV JA BRUTOPINNAD

Etap	Krundi nr	Krundi kasutamise otstarve	Krundi elamuühikute arv	Etapi elamuühikute arv	Brutopind, m ²
I	POS 1	korterelamu	10	60	-
	POS 2	korterelamu	10		
	POS 3	korterelamu	10		
	POS 4	korterelamu	10		
	POS 5	korterelamu	10		
	POS 6	korterelamu	10		
II	POS 7	ridaelamu	5	100	-
	POS 8	üksikelamu	1		
	POS 9	üksikelamu	olemasolev		
	POS 10	üksikelamu	olemasolev		
	POS 11	üksikelamu	1		
	POS 12	ridaelamu	4		
	POS 13	ridaelamu	4		
	POS 14	korterelamu	10		
	POS 15	korterelamu	10		
	POS 16	korterelamu	10		
	POS 17	korterelamu	10		
	POS 18	korterelamu	10		
	POS 19	korterelamu	10		
	POS 20	korterelamu	10		
	POS 21	ridaelamu	5		
	POS 22	ridaelamu	5		
	POS 23	ridaelamu	5		
III	POS 25	ärihoone	-	-	12080
	POS 26	ärihoone	-	-	12080
IV	POS 24	ühiskondlik ehitis	-	-	6400

LEPPEMÄRGID

- Planeeringuala piir
- Olemasolev katastriüksuse piir
- Planeeritud krundipiir
- II

Etapi järjekorra number
- 9-EK

Krundi number ja sihtotstarve
- I etapp
- II etapp
- III etapp

VALIPROJEKT KINNISTUSTE ETAPIPLANEERING	Töö nr:	DP-202220		
	Töö nimi:	AAVIKU KÜLA TAMME TEE 1, 1A, 2 JA PÖLLU KINNISTUTE JA LÄHIALA DETAILPLANEERING		
	Asukoht:	AAVIKU KÜLA, RAE VALD, HARJU MAAKOND		
	Koostaja:	LIIS ALVER Ruumilise keskkonna planeerija, tase 7	Joonise nimetus:	REALISEERIMISE ETAPID
	Huvitatud isik:	OÜ FUND EHITUS	Mõõtka:	-
			Joonise nr:	8
			Formaat:	A3
			Kuupäev:	24.09.2024