


RAADIOJAAMA TEE 6 KINNISTU JA LÄHIALA DETAILPLANEERING

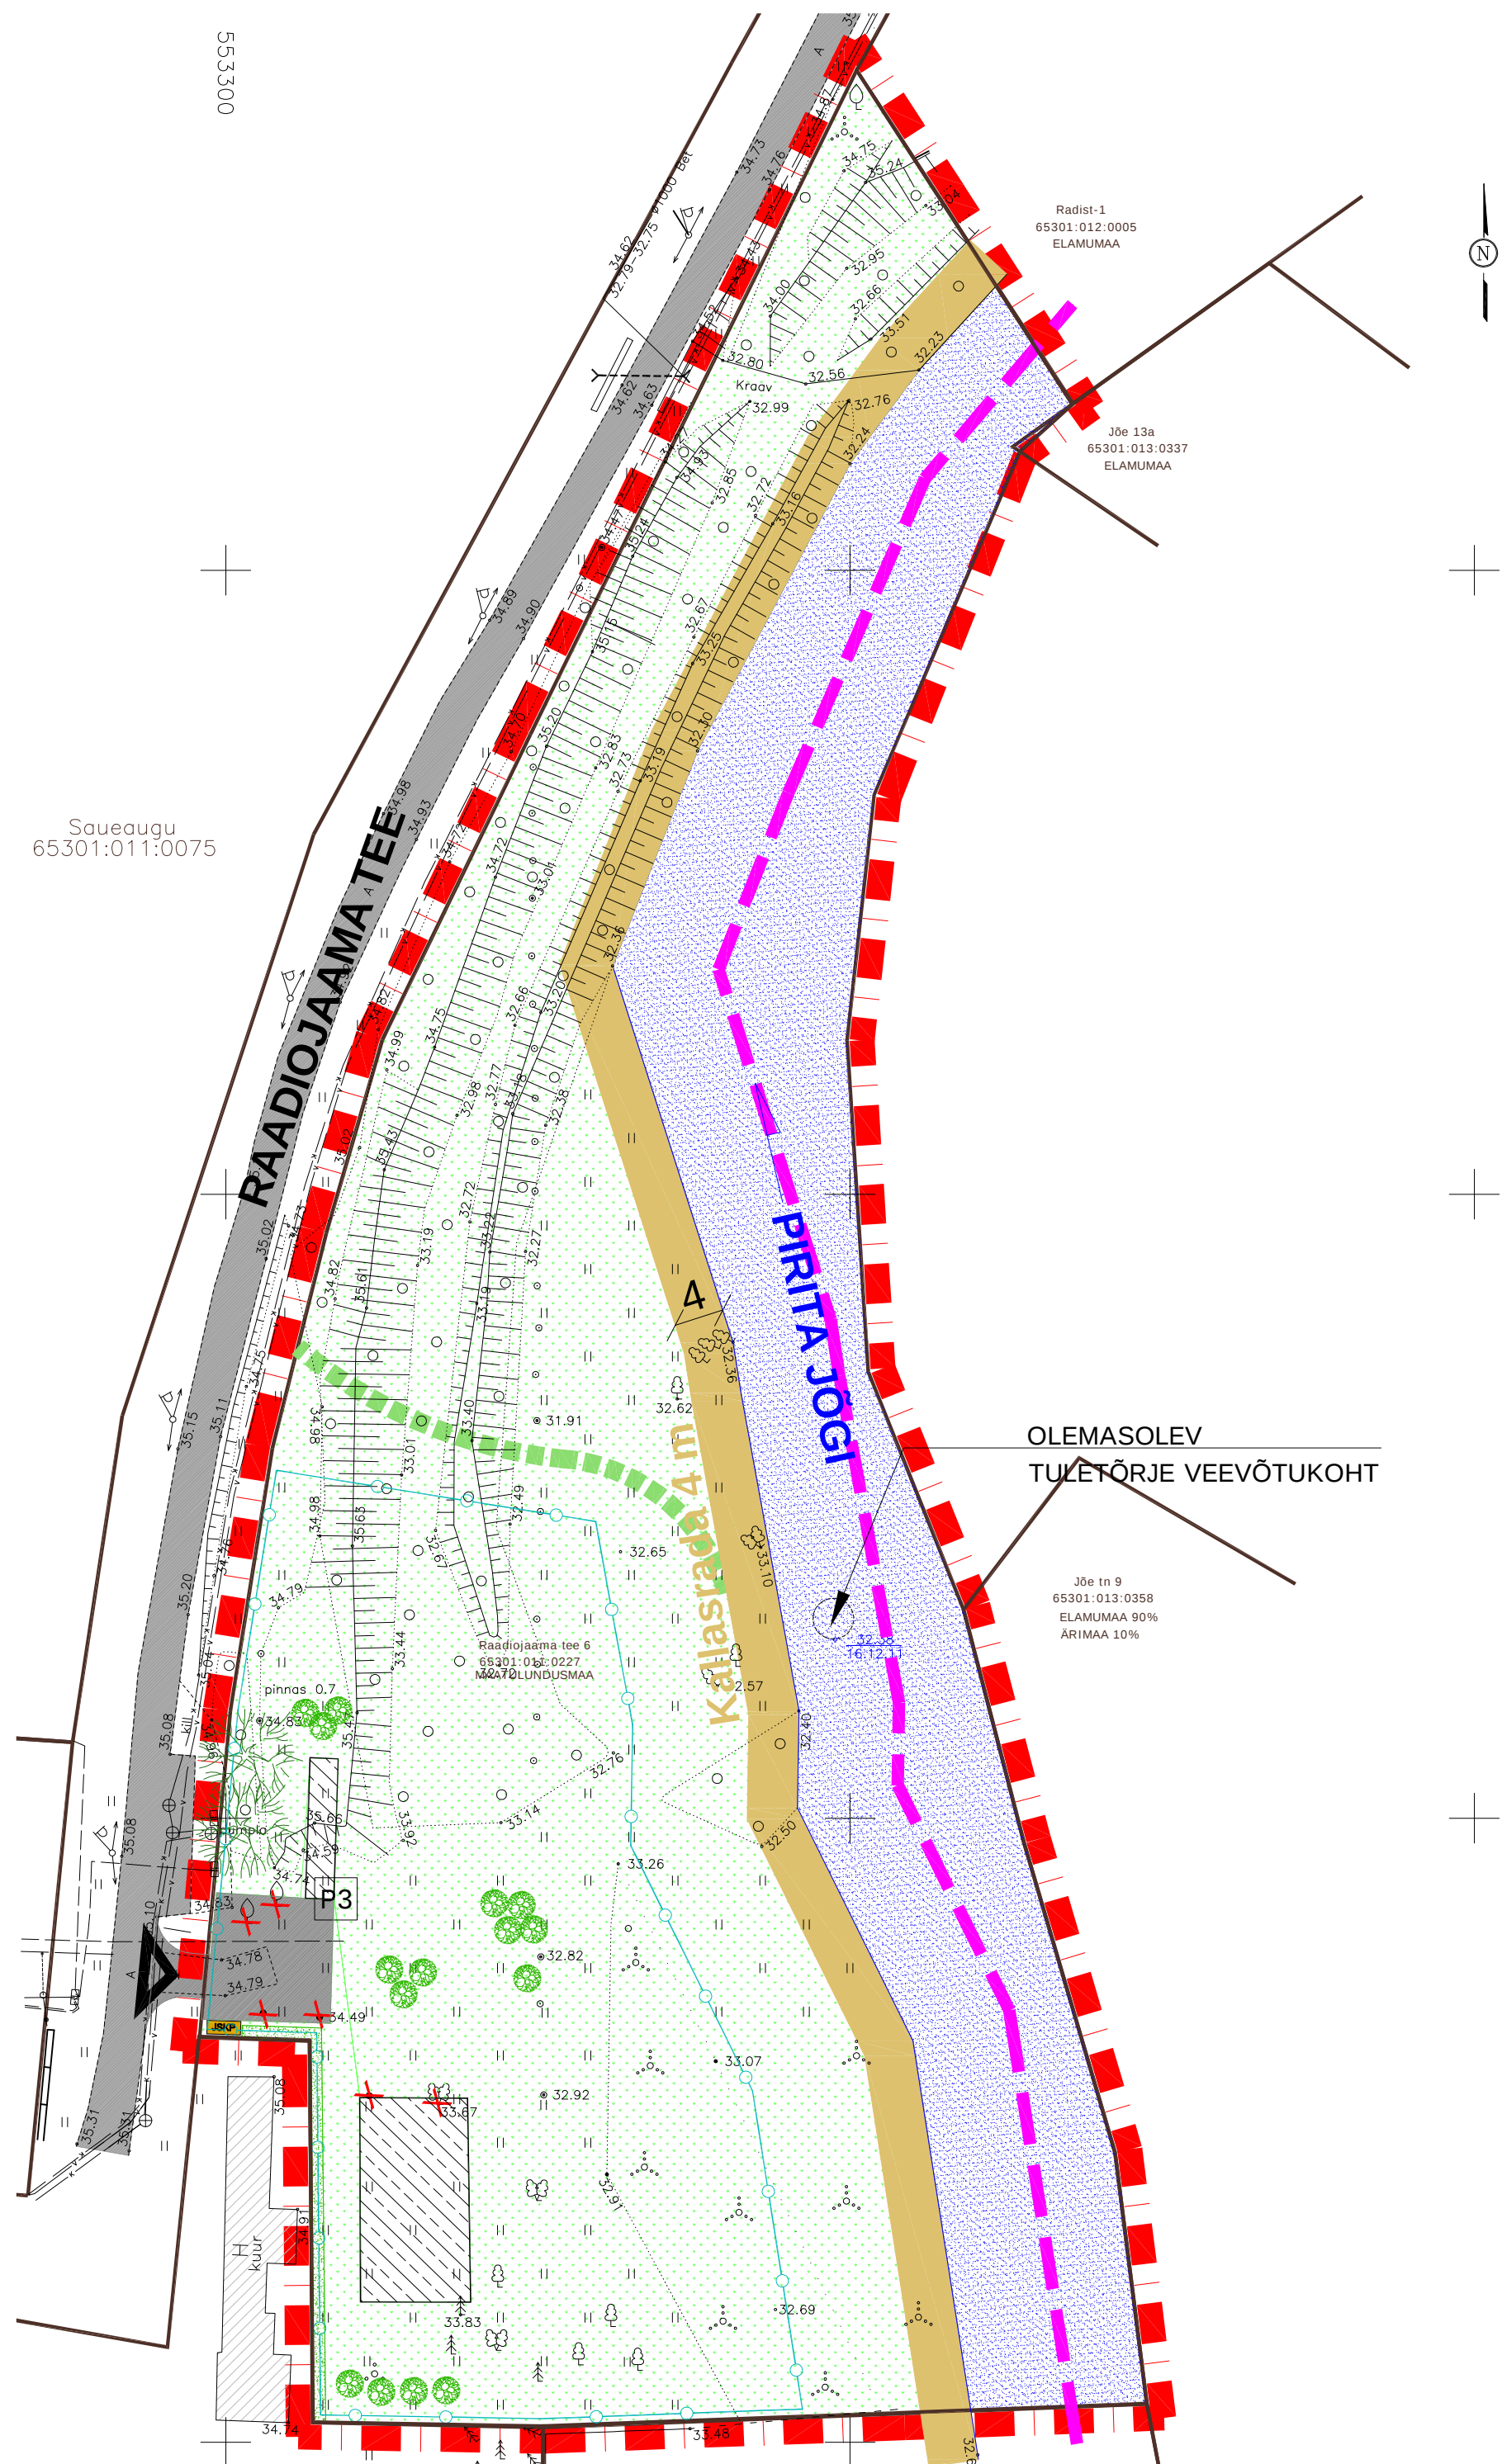

- TINGMÄRGID
- PLANEERINGUALA PIIR
 - OLEMASOLEV KRUNDI/KINNISTU PIIR
 - OLEMASOLEV LIKVIDEERITAV OBJEKT
 - KALLASRADA 4m
 - OLEMASOLEV RAADIOJAAMA TEE
 - PLANEERITAV MAAPEALNE HOONESTUSALA
 - PLANEERITAV MURUPIND
 - PLANEERITAV HEKK
 - PLANEERITAV PIIRE
 - PLANEERITAV KÕRGHALJASTUS/MADALHALJASTUS
 - P3 PLANEERITAV MAAPEALNE PARKIMINE KOHTADE ARVUGA
 - JSKP PLANEERITAV SORTTEERITUD JÄÄTMETE KOGUMISPUNKT
 - JUURDEPÄÄS KALLASRAJALE
 - PLANEERITAV JUURDEPÄÄS KRUNDILE

Joonise nimetus: ILLUSTRATIIVNE SKEEM		
OÜ Projektimisbüroo Dialoog Laki tn 14a, Tallinn 10621 info@pbdialoog.ee Huvitatud isikud: Elina Paemre, Sirje Soosaar J.Poska 7-8, Tallinn 10126 elina.paemre@siseministeerium.ee tel. +372 53 440 728	Projekt nimetus: RAADIOJAAMA TEE 6 KINNISTU JA LÄHIALA DETAILPLANEERING	Stadium: DP
		Mõõtkava: 1:500
Projekteerija: Rait Tamm	Objekti asukoht: Harju maakond, Rae vald, Ülejõe küla	
Koostanud: 24.09.2012	Töö nr: 178.2012/2	Leht nr: 6