


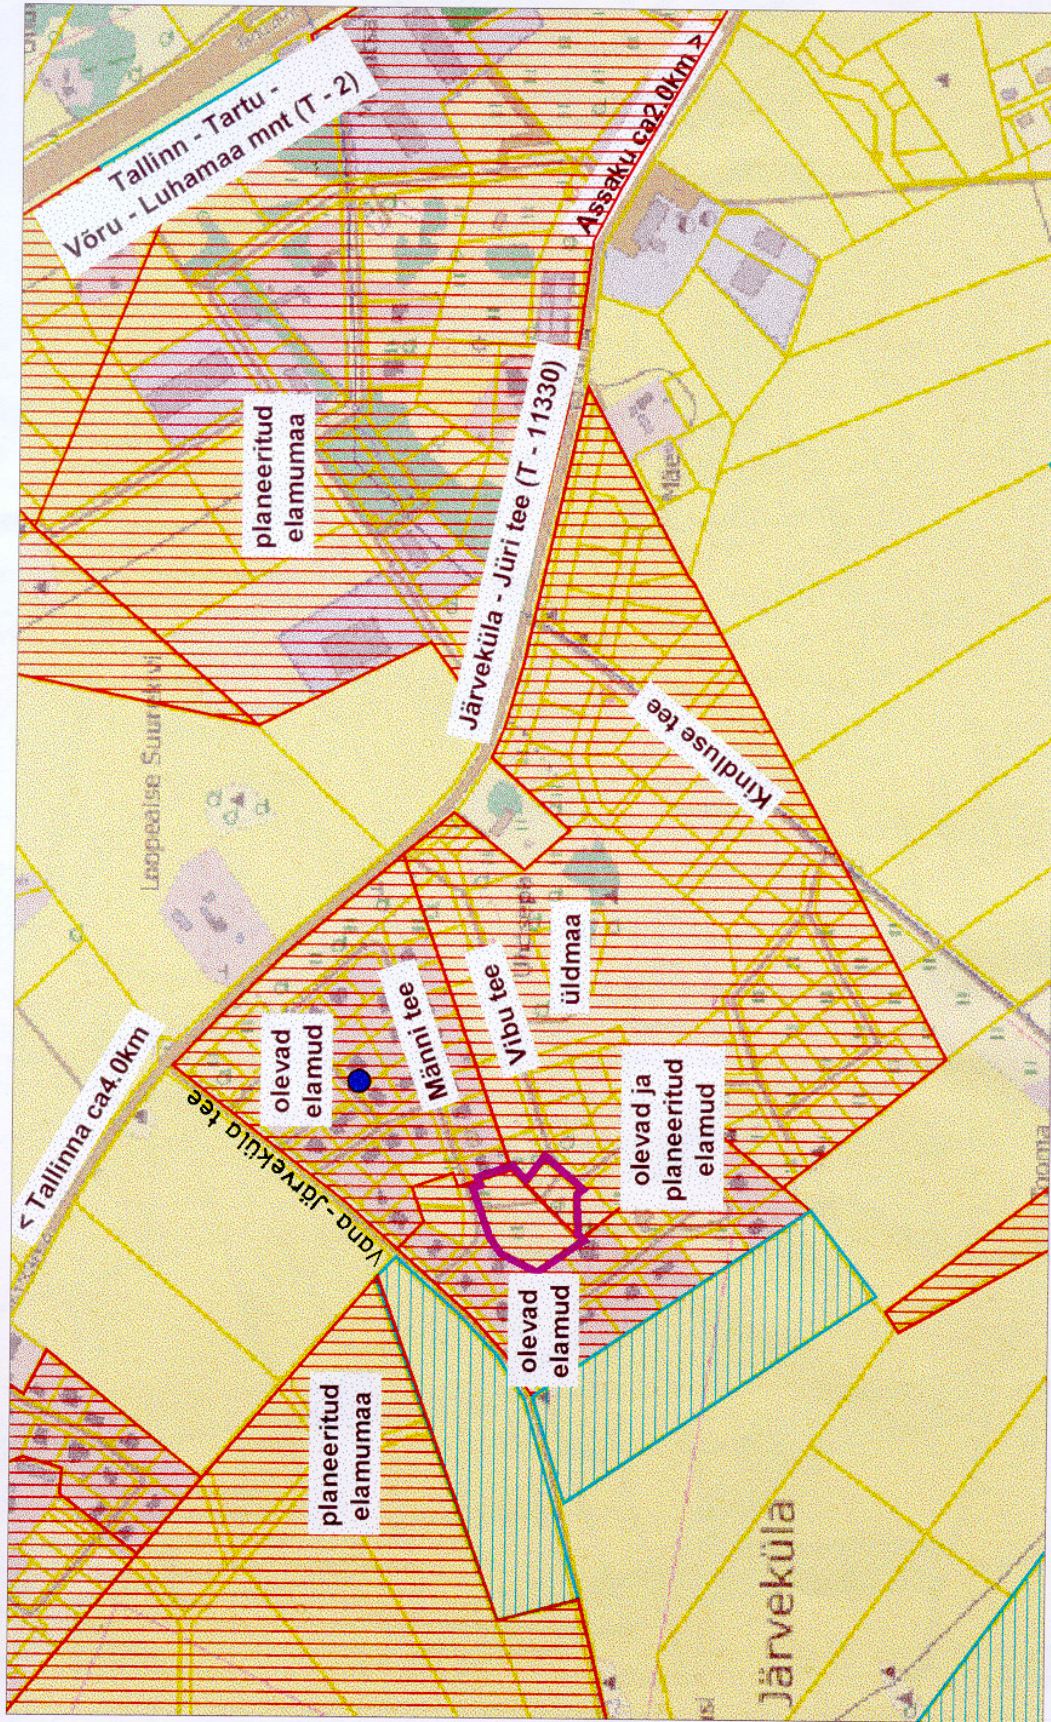

	TÖÖ NIMETUS RAE VALLA JÄRVEKÜLA KÜLA VIBU TEE 12 JA MÄNNI TEE 6 JA LÄHIALA KINNISTUTE DETAILPLANEERING		TÖÖ NR. 358-12	KULUPÄEV 09.2012
	JOONIS KONTAKTIVÕONDI SKHEEM		MOOT -	JOONISE NR 2
	ARHITEKT : M. ZOLK			

- PLANEERITAV ALA**

- KEHTESTATUD DETAILPLANEERINGUGA ALA**

- ALGATATUD DETAILPLANEERINGUGA ALA**

- TULETÖRJEVEEIMIHUTI**
