
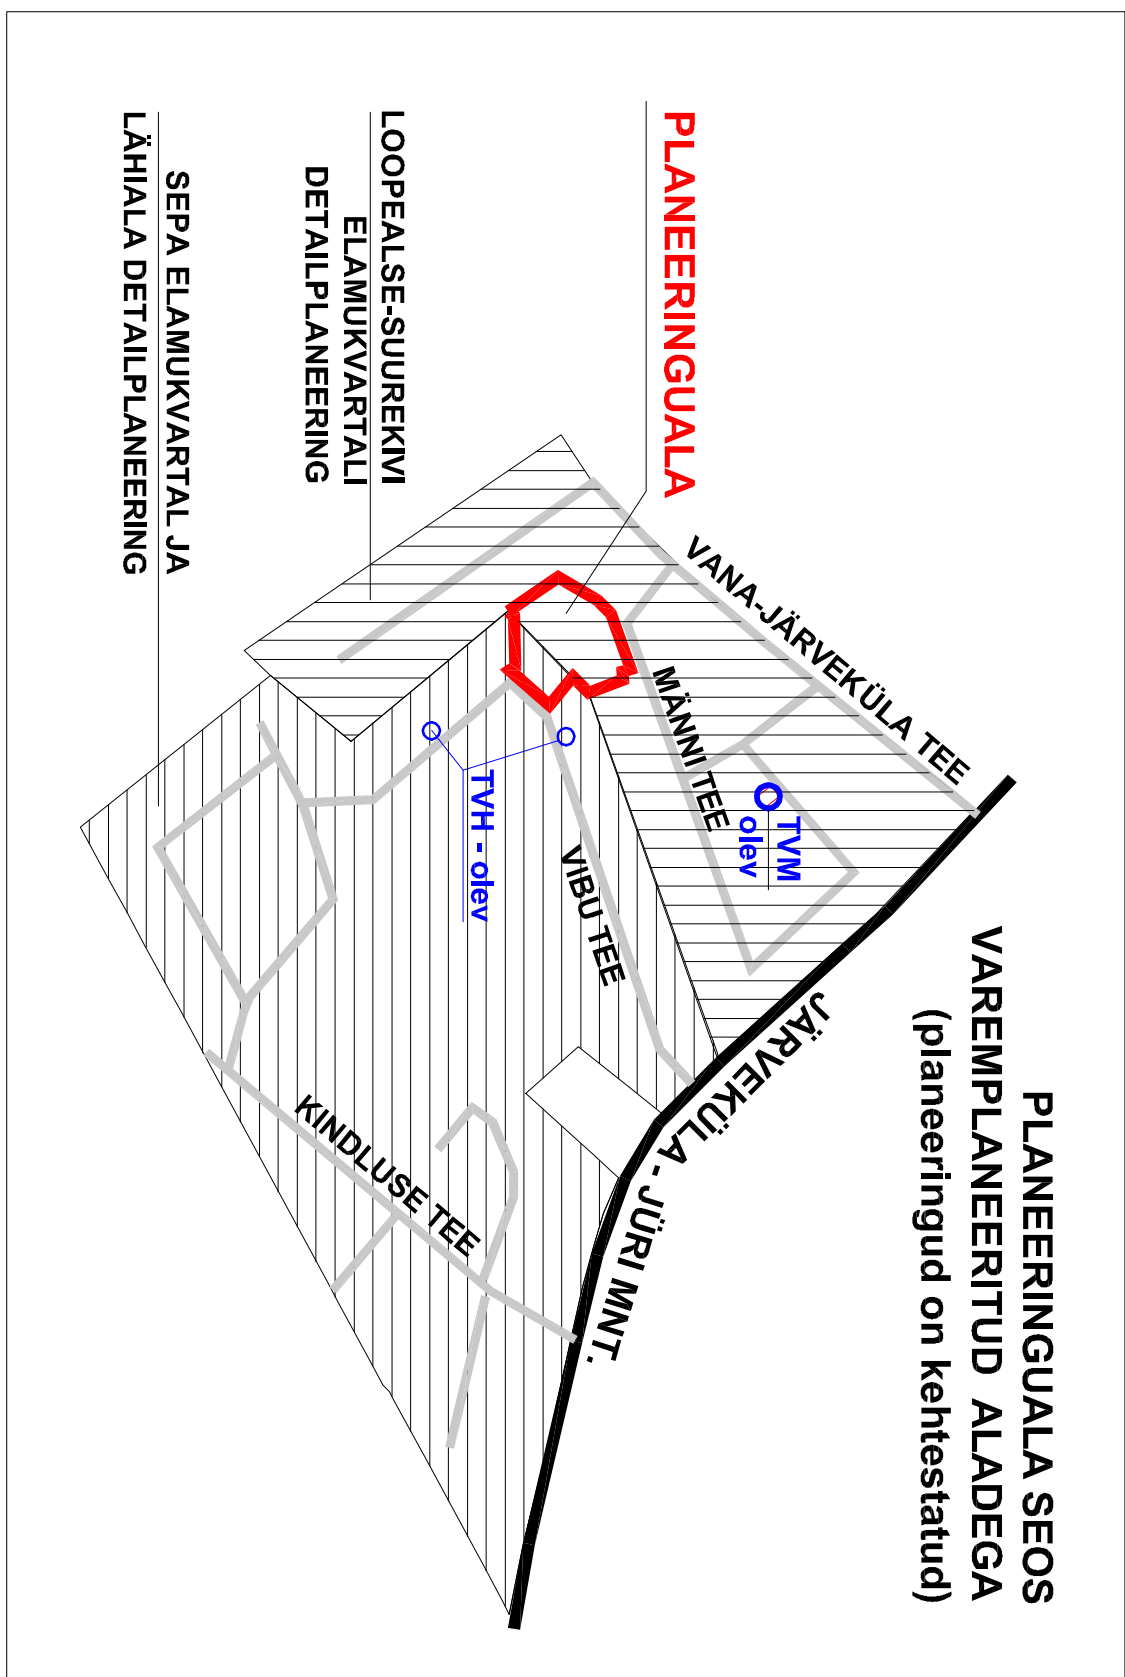
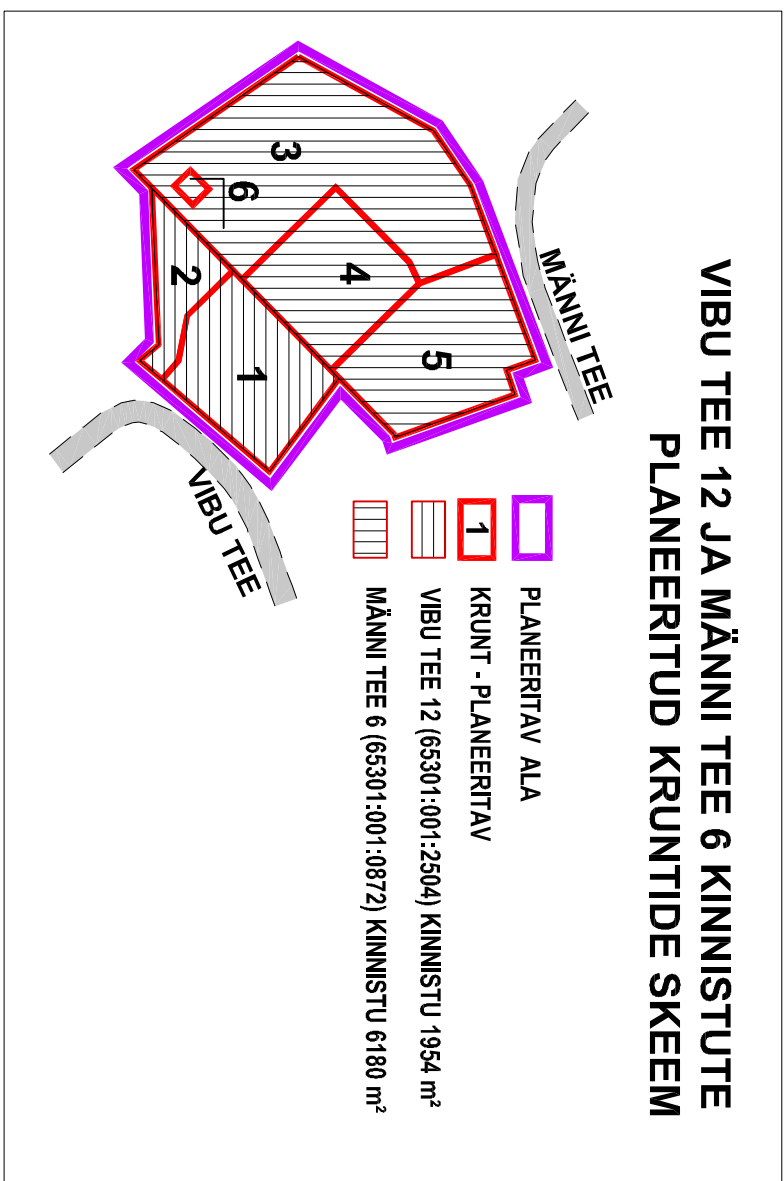
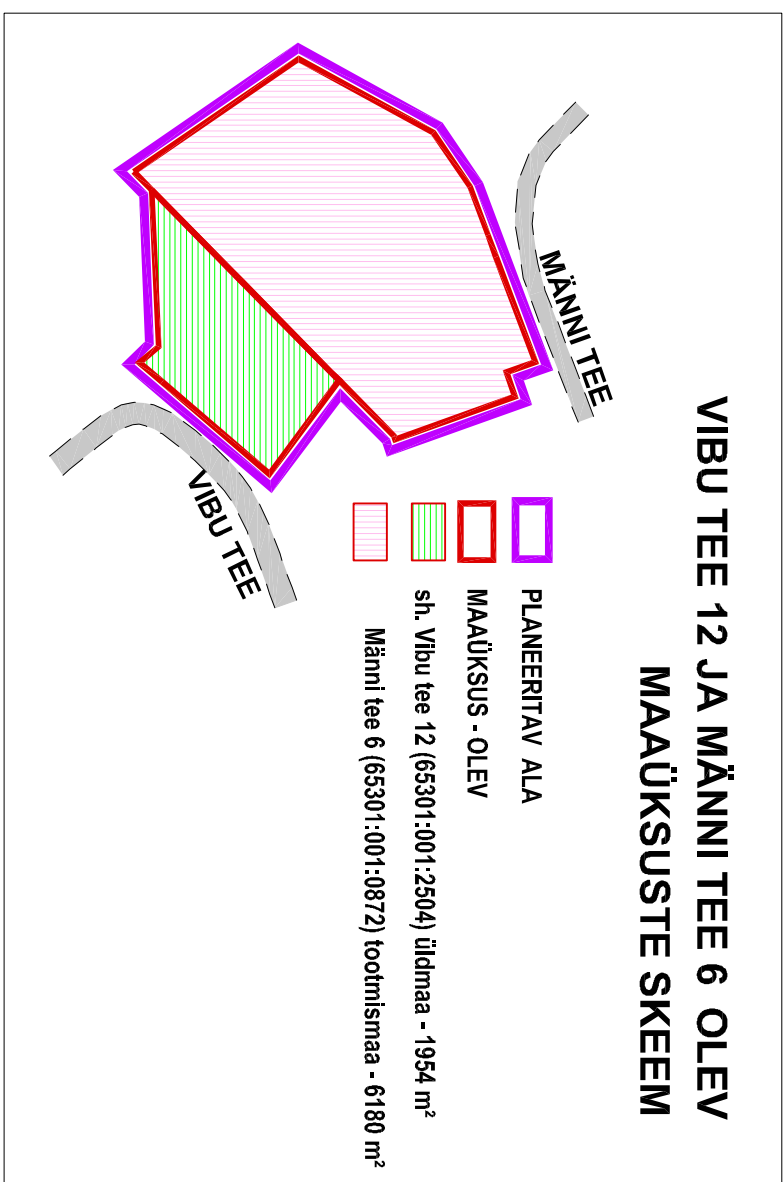


JÄRVEKÜLA VIBU TEE 12 JA MÄNNI TEE 6 KINNISTUTE JA LÄHIALA DETAILPLANEERING

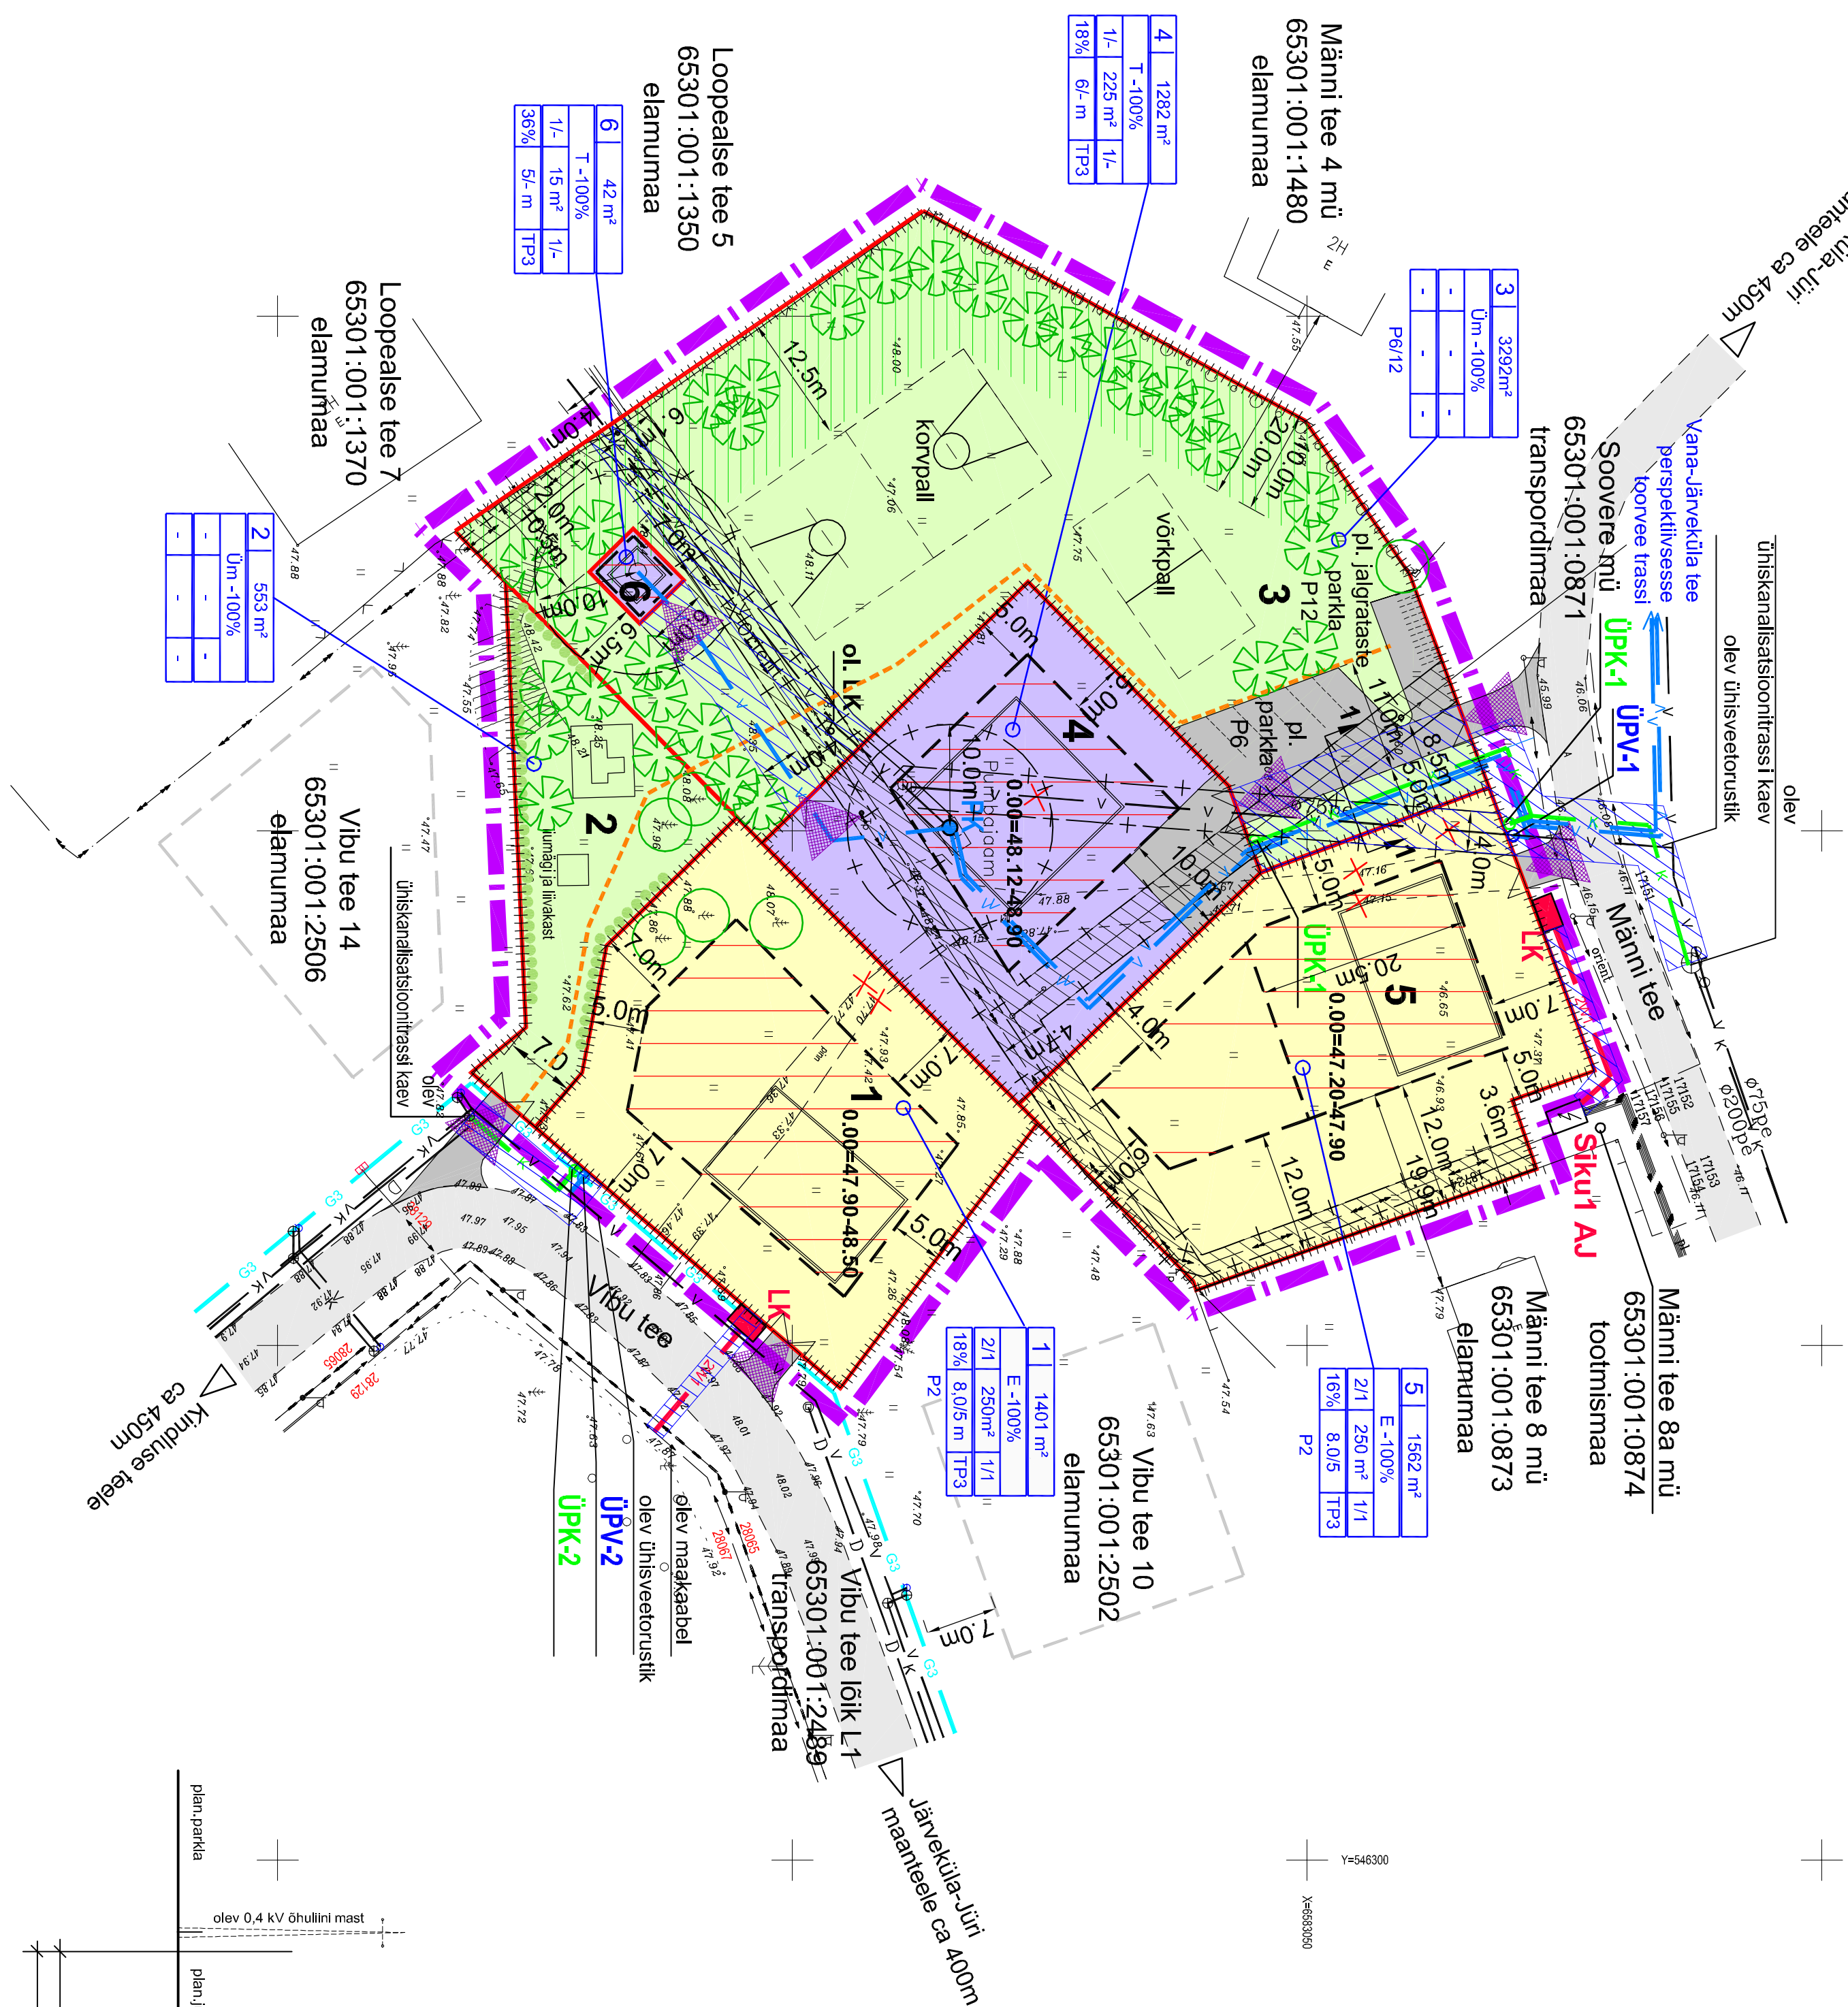

KRUNDI ANDREAS SA EHTUSOIGUS


krundi number	5	1662 nr	krundi number	1
krundi kasutamises alustamise % -das	E -100%		honneste suurim lubatud alustamise piirala (alumi la alhoone)	honneste suurim lubatud korrasolekus (põhihoone alhoone)
honneste suurim lubatud korrasolekus (põhihoone alhoone)	2/1	250m ²	1/1	
alustamise %	16%	8,00m ²	1/3	honneste suurim lubatud korrasolekus (alumi alhoone)
alustamise pakististoonide arv krundi	p2			honneste suurim lubatud korrasolekus (alumi alhoone)

[illegible]

TERRITOORIUMI BILANS		
POSITS. NR	TAHIS	MAAKASUTUSE SIHTOSTARVE
1	E	Elamunus – 100%
2	Ün	Ülennus – 100%
3	Ün	Ülennus – 100%
4	T	Töölennus – 100 %
5	E	Elamunus – 100%
6	T	Töölennus – 100%
		Plaanivõtte alal kokku:
		8132 m=0,81 ha

[illegible]

Märkus: Hoone suuim lubatud ehitusalune pindala kehtib vaid hoone kohta ning ei sisalda konsolideeritud, -terasside, treppide, samuti katuseräästaste jms pindalast, kuid ei tohi ületada 30% hoone lubatud ehitusalusest pindalast (vt. lisa 1.8).

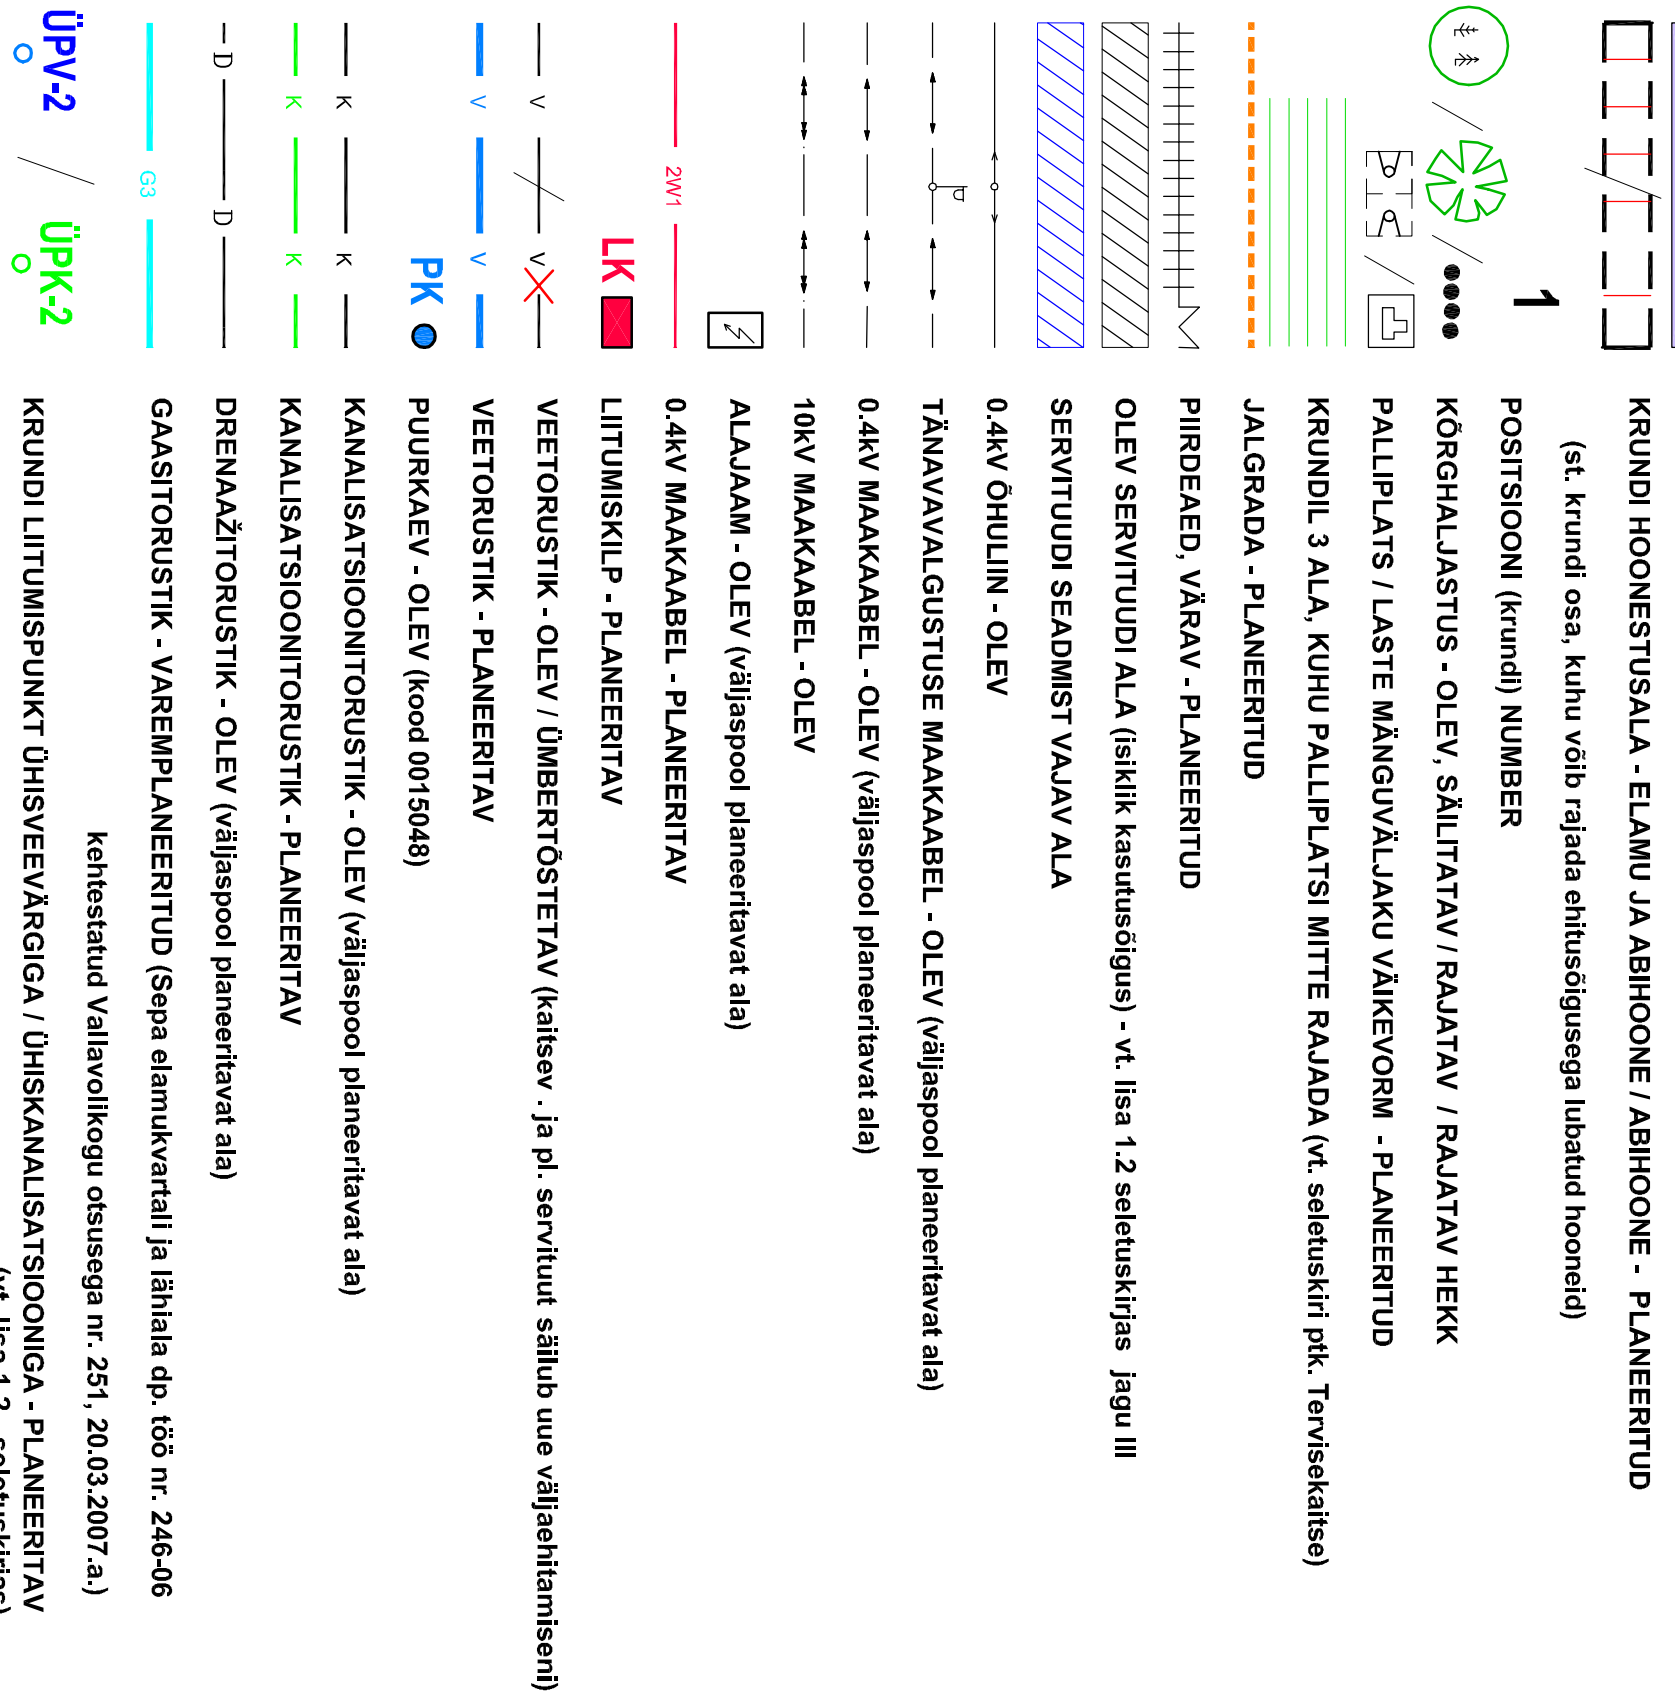[illegible][illegible]