

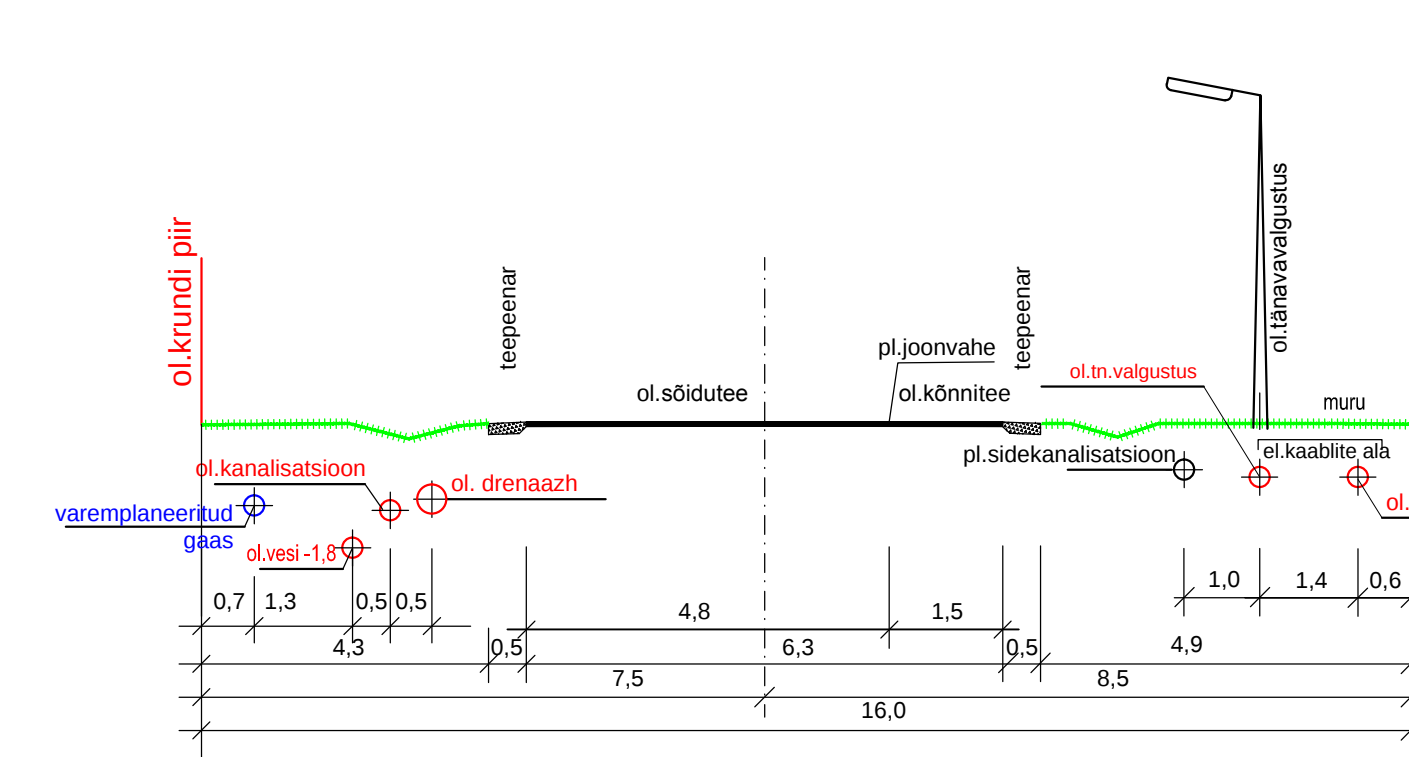
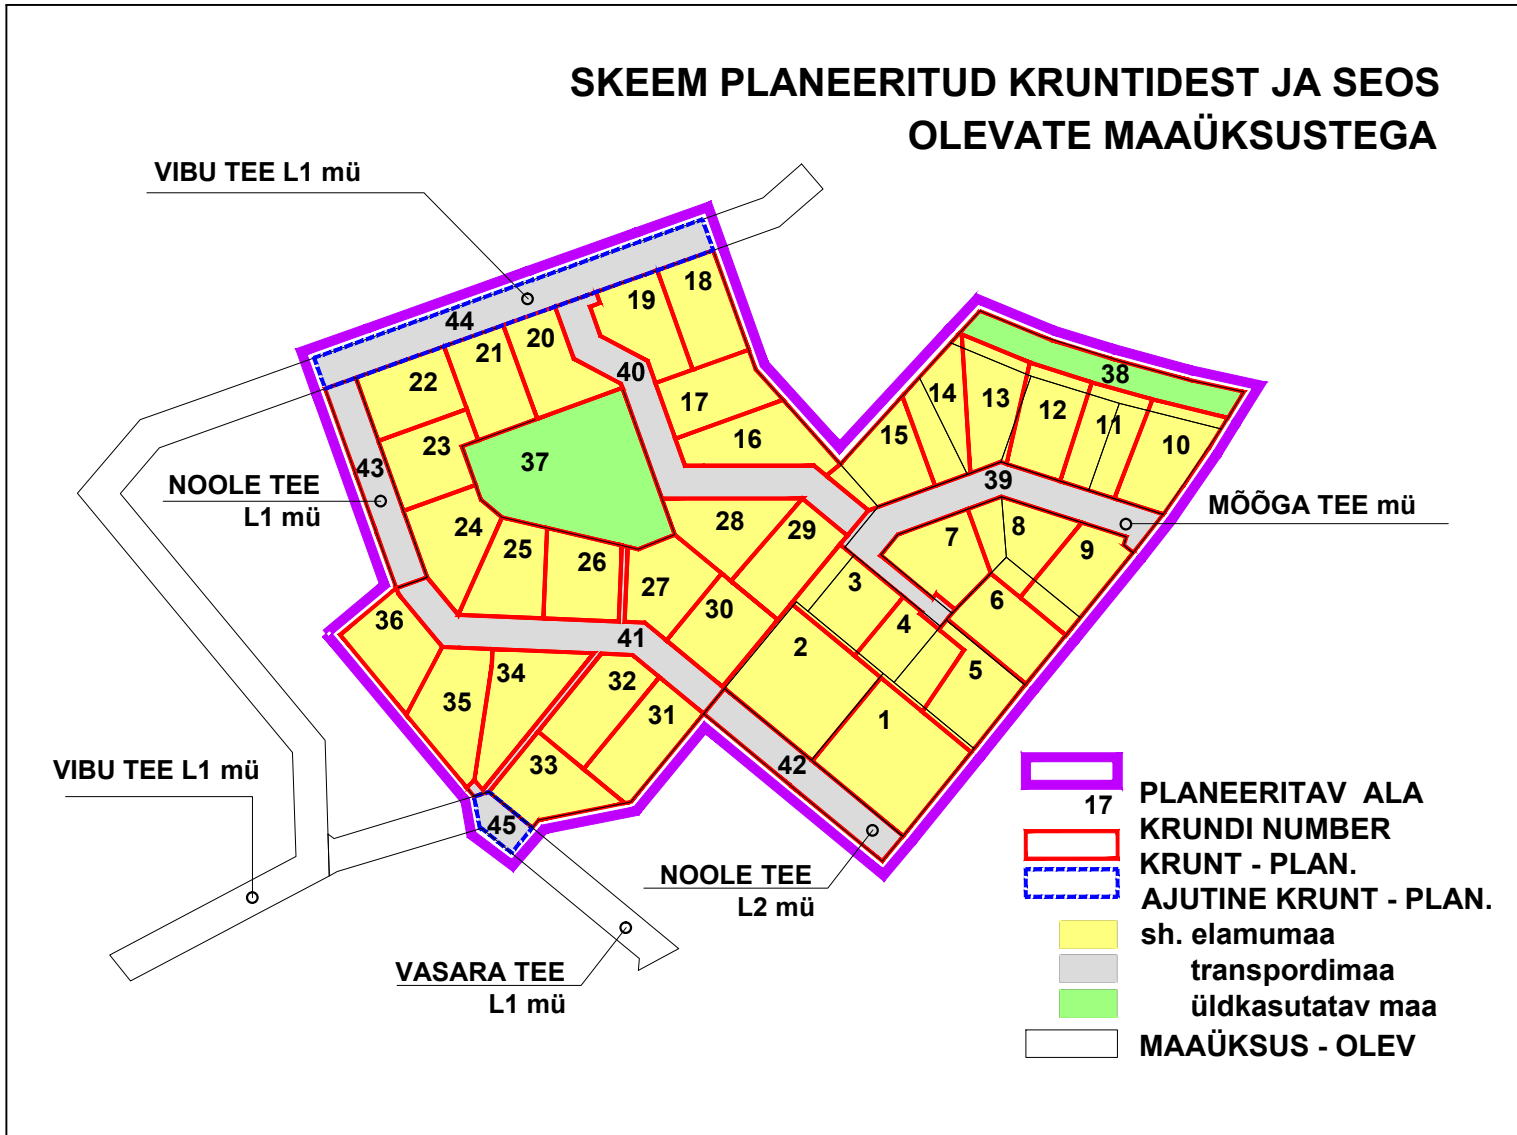
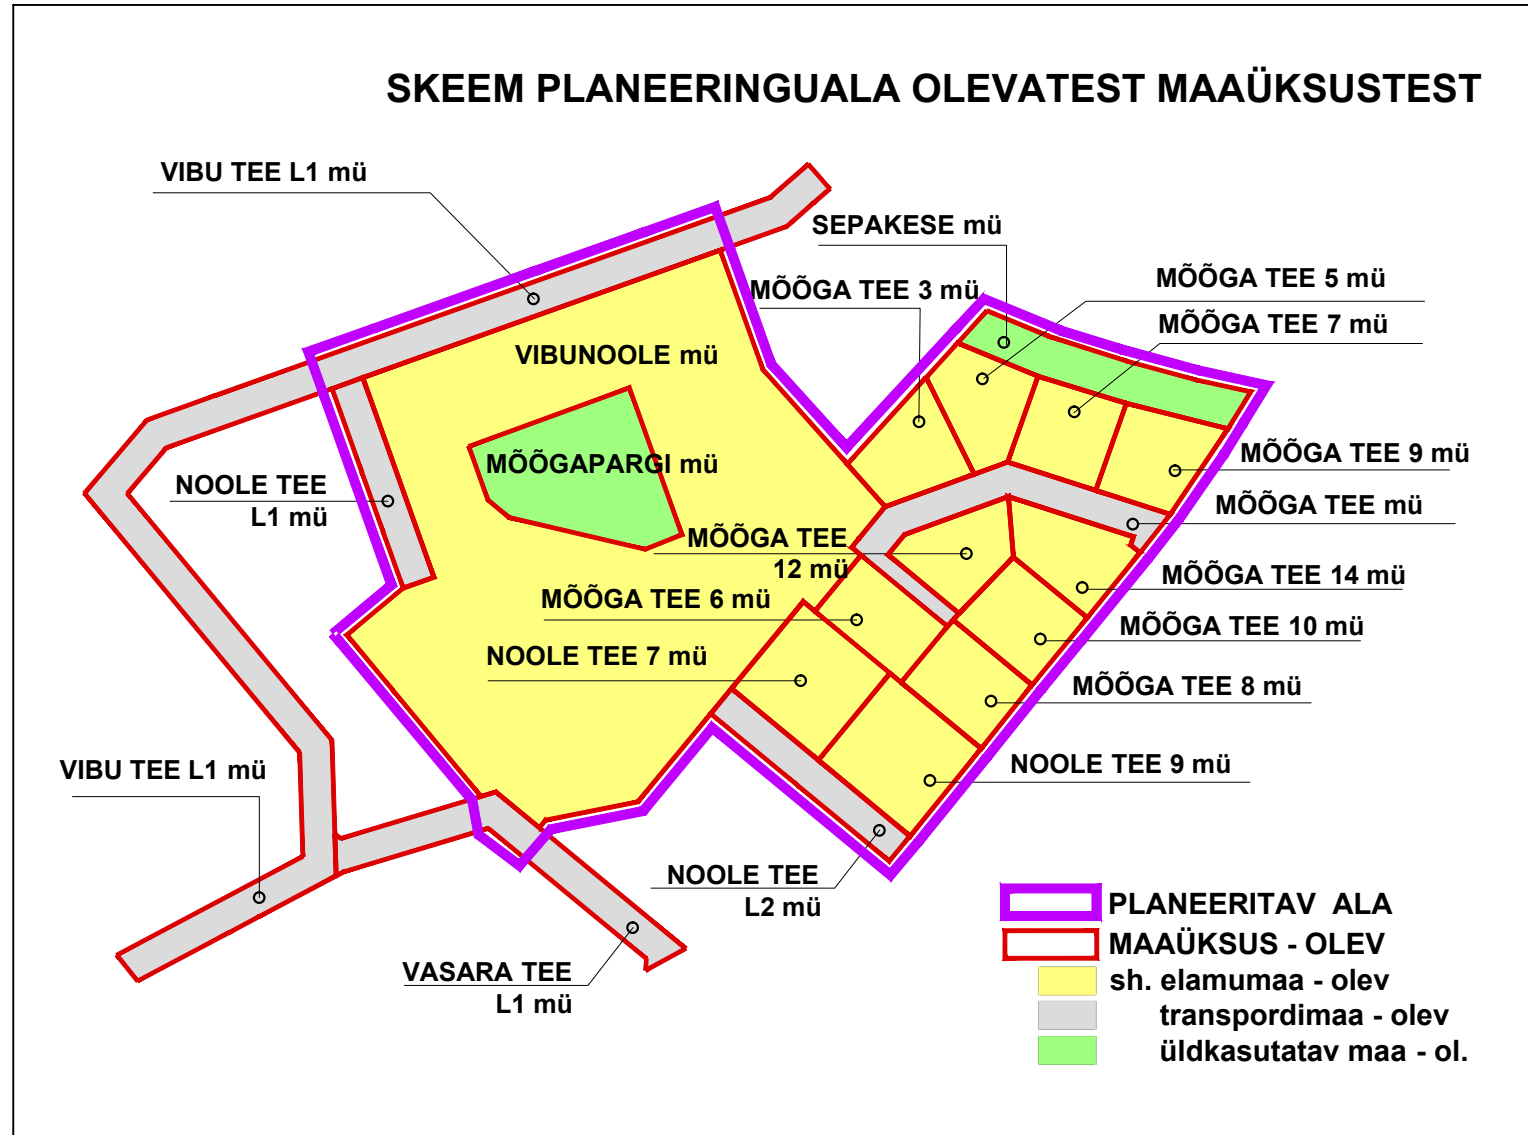
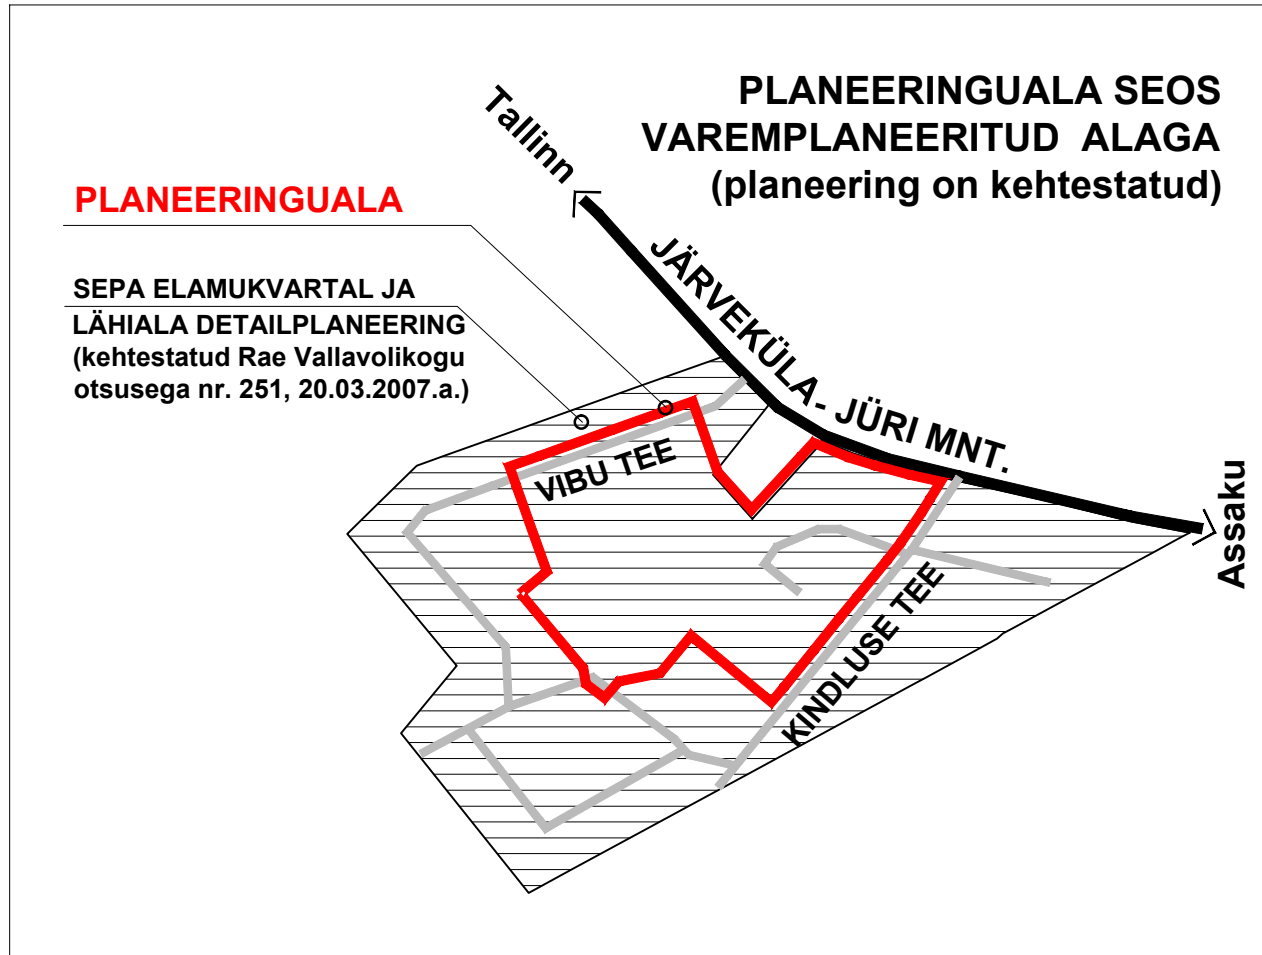



JÄRVEKÜLA KÜLA MÕÕGA JA NOOLE TEE ELAMUKVARTALI JA LÄHIALA DETAILPLANEERING

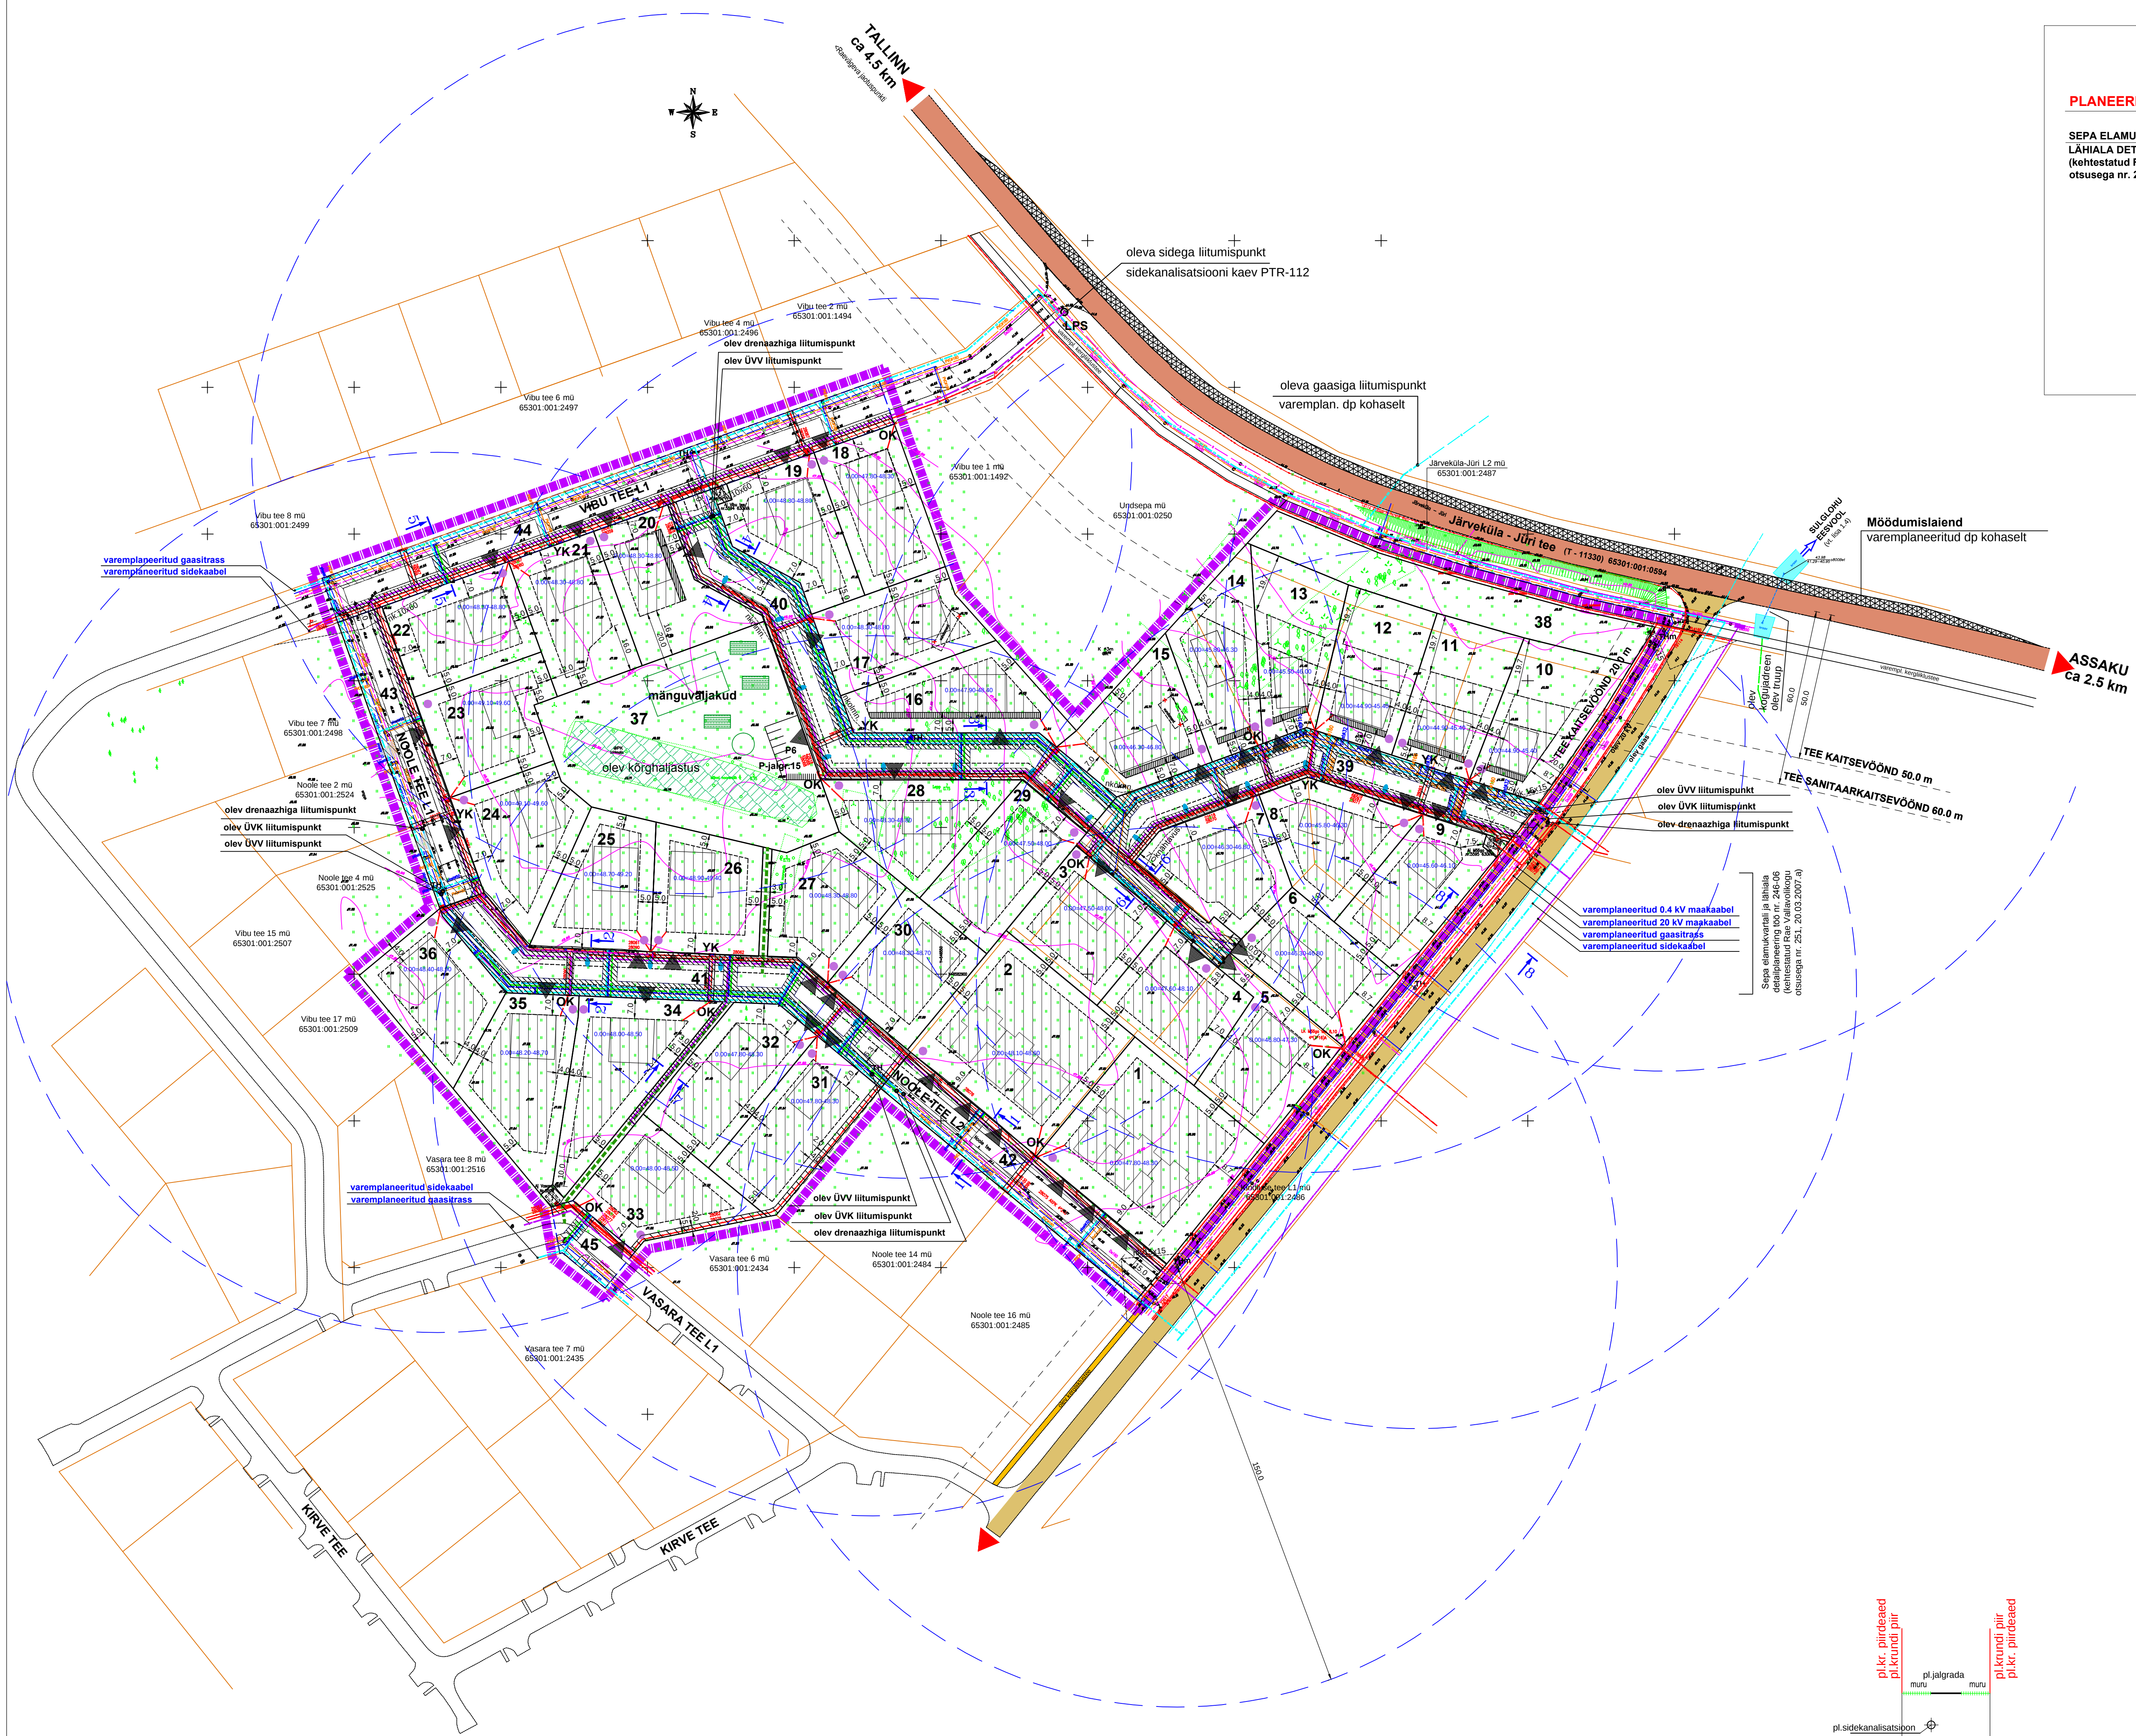


Lõige 1 - 1 (Noole tee)
M 1 : 100

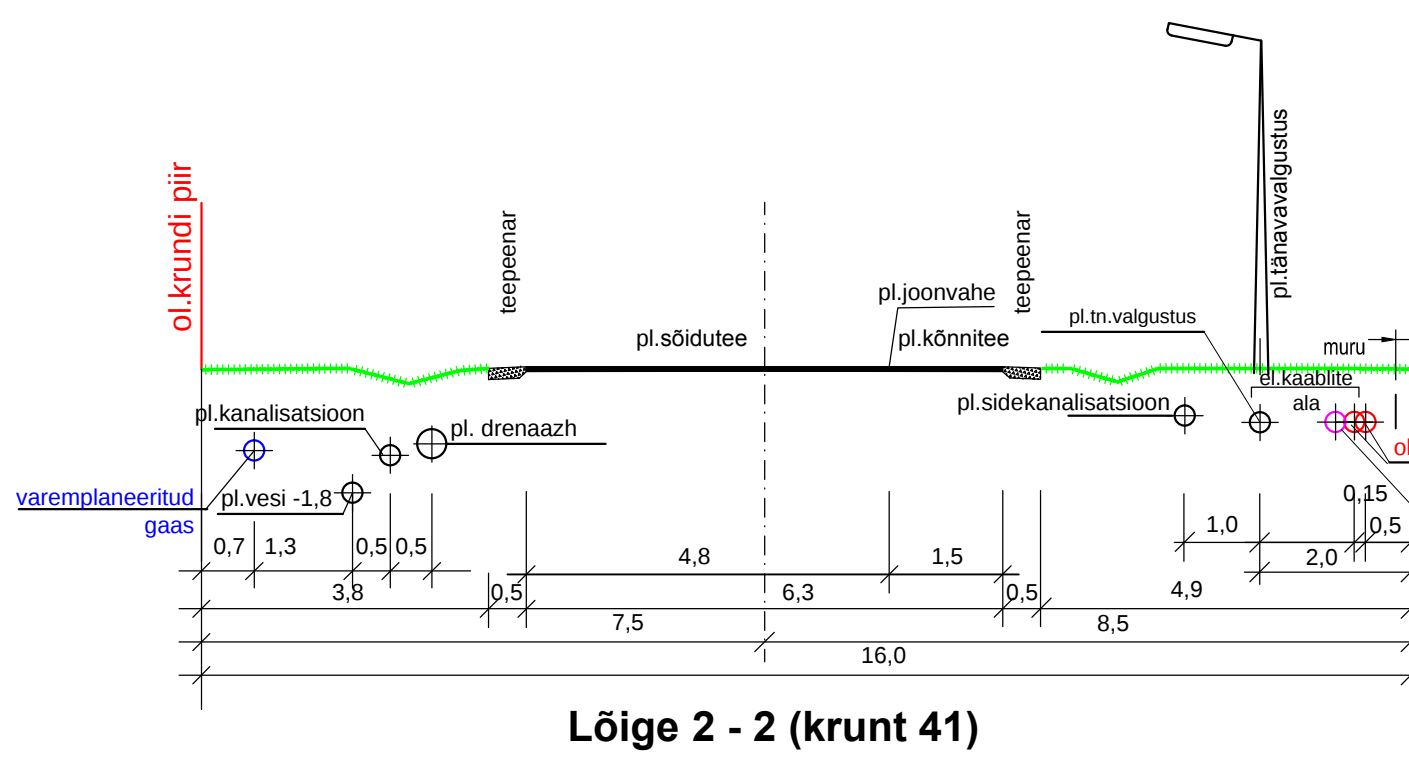


Lõige 2 - 2 (krui)
M 1 : 100

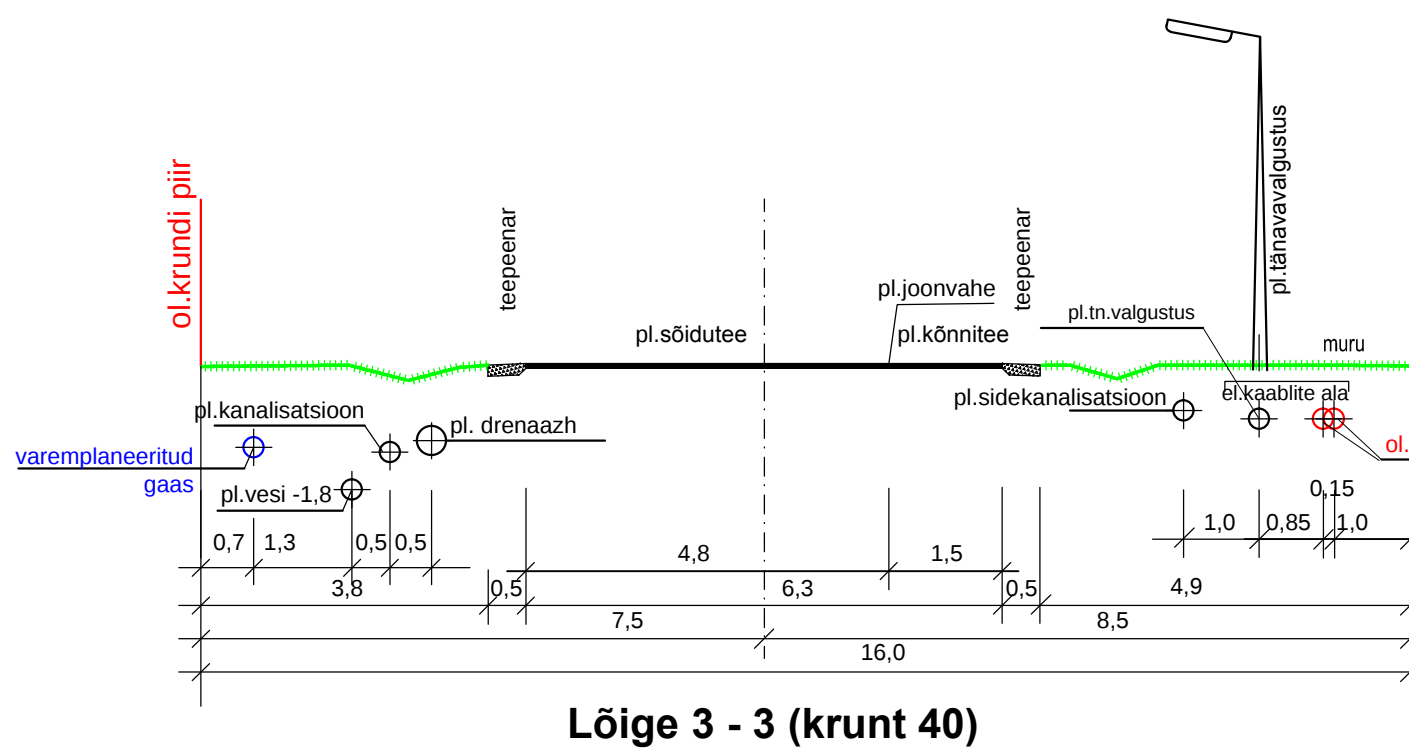


Löige 3 - 3 (krum)
M 1 : 100

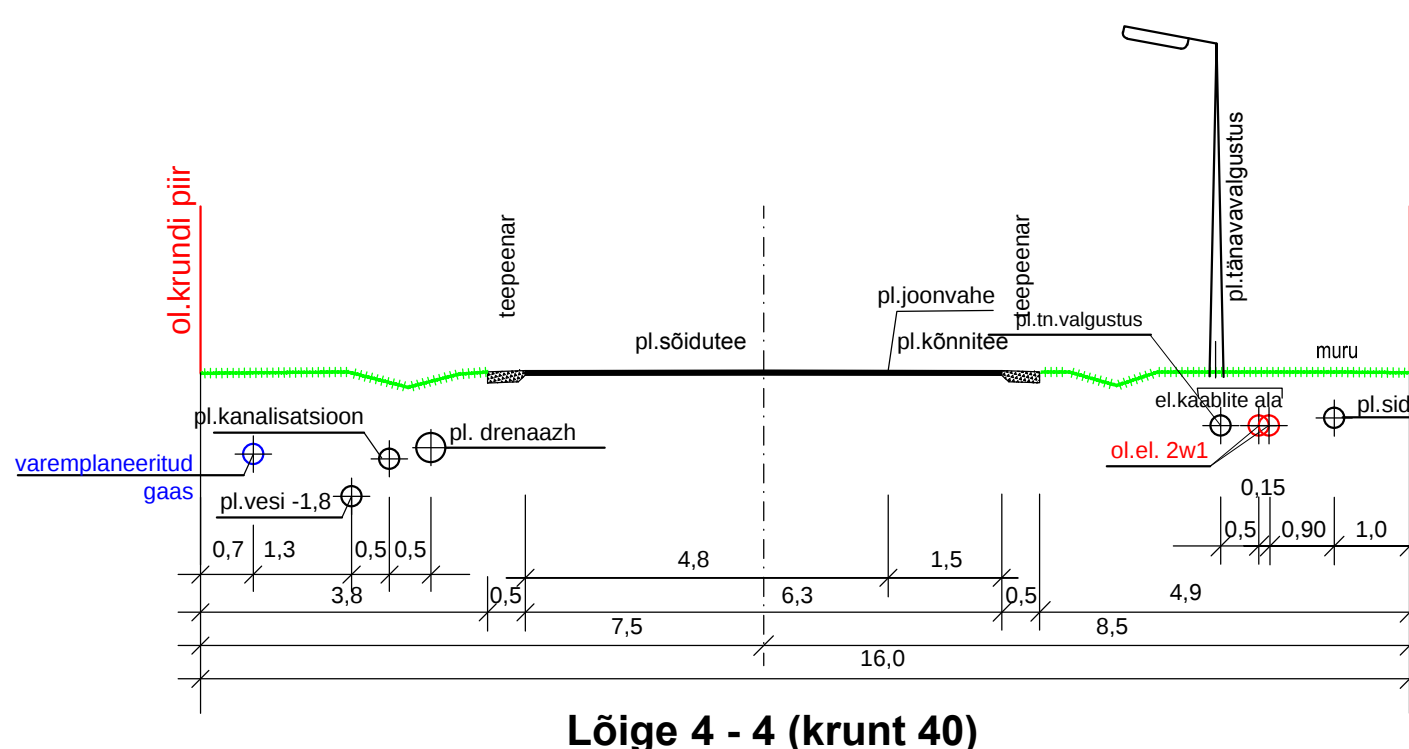


Lõige 4 - 4 (krundid)
M 1 : 100

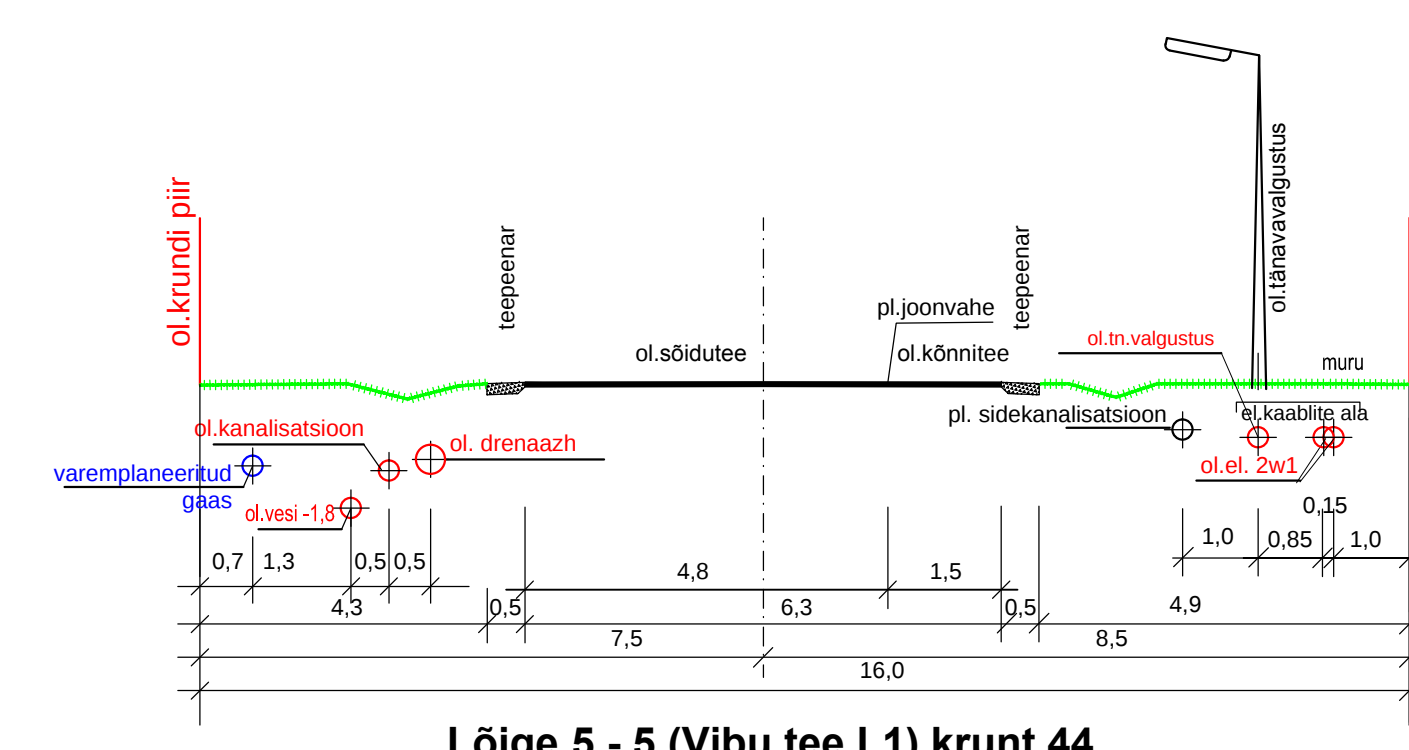


Lõige 5 - 5 (Vibu tee L
M 1 : 100

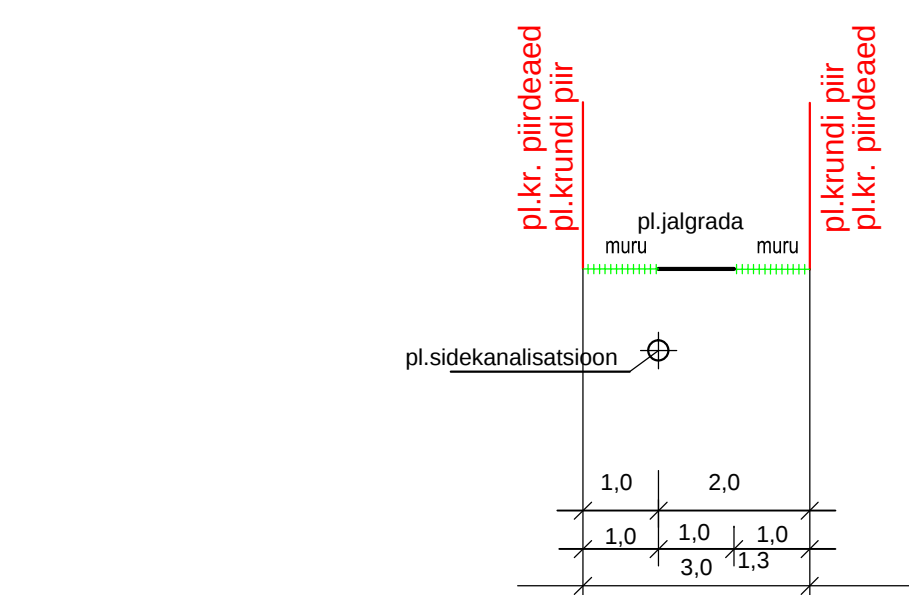

Lõige 7 - 7 (krunt 4
M 1 : 100

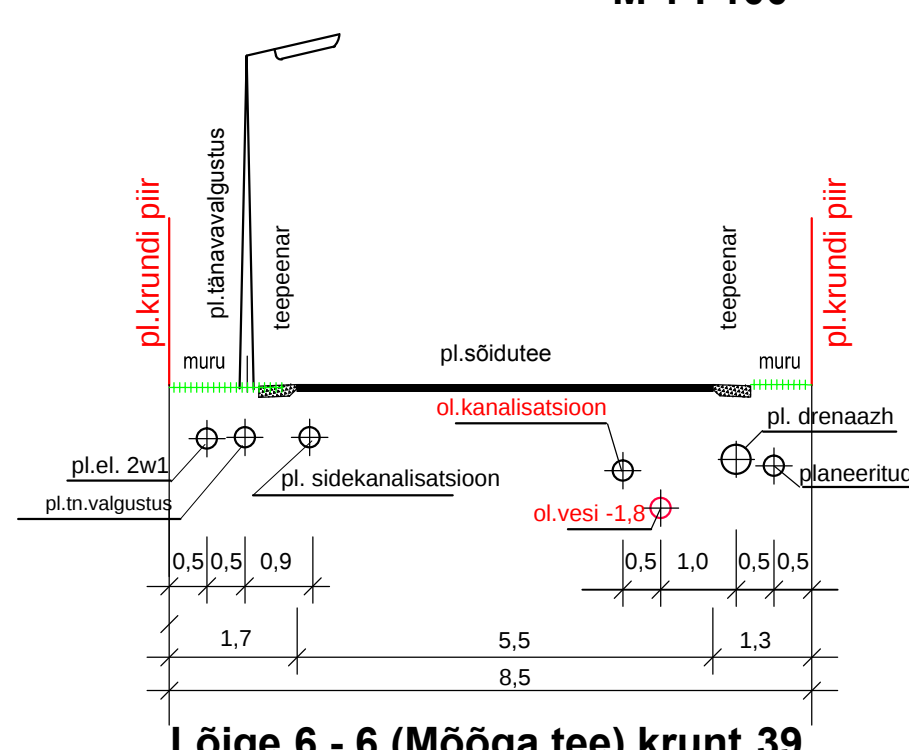

Lõige 6 - 6 (Mõõga tee) krunt 3
M 1 : 100

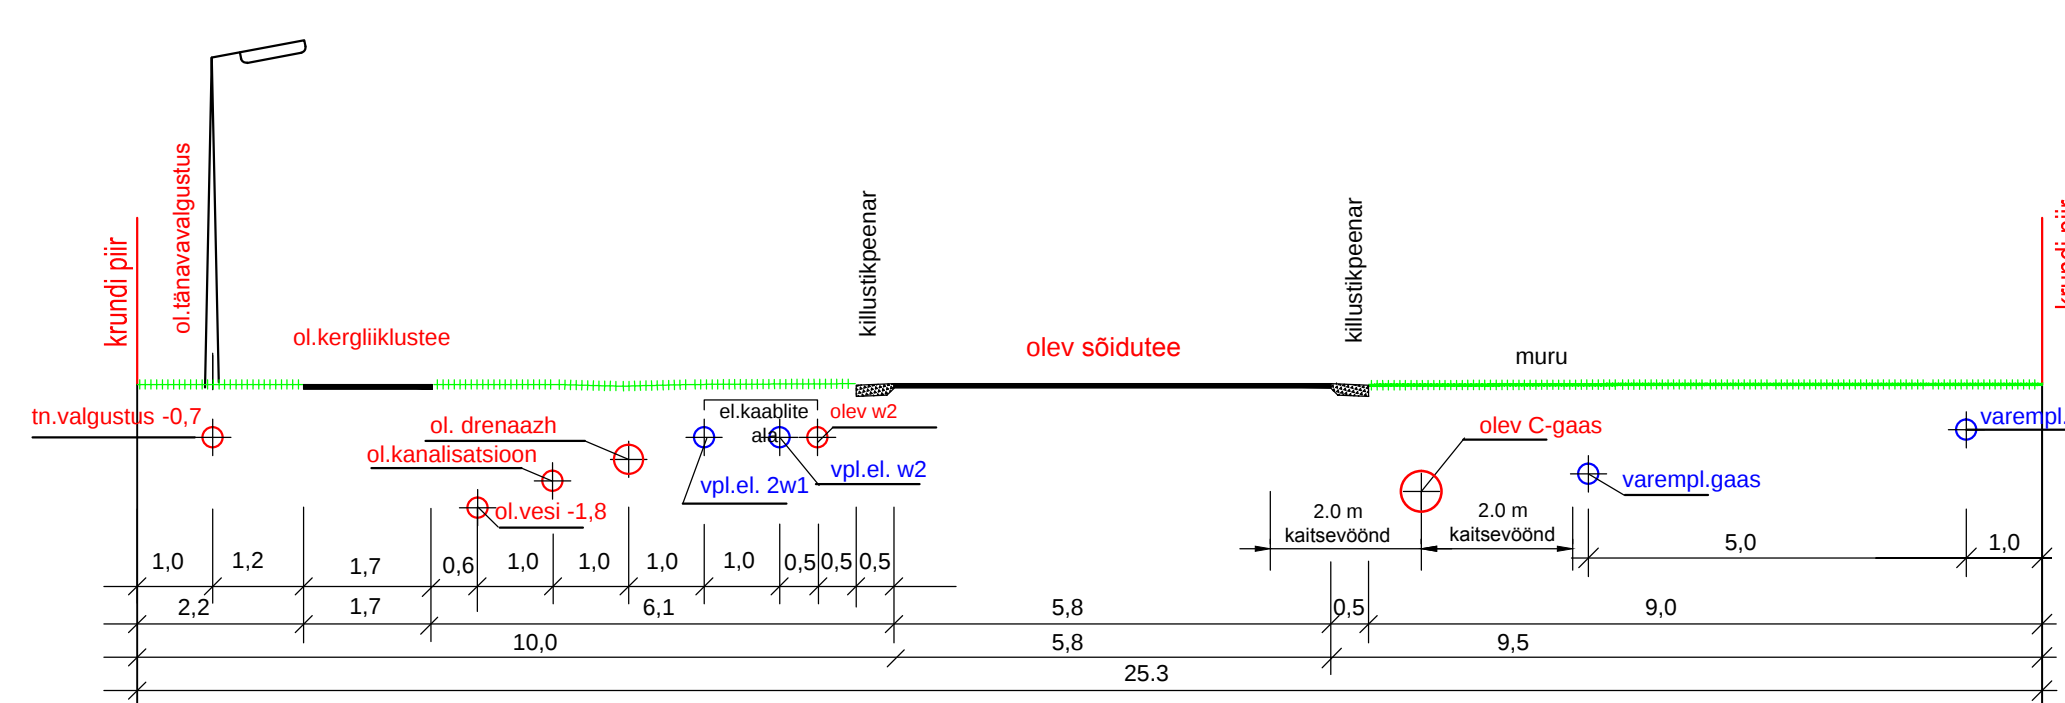

Lõige 8 - 8 KINDLUSE TEE (väljaspool detailplaneeringu ala)
M 1 : 100 (olevad ja varemplaneeritud trassid)

- LEPPEMÄRGID**

PLANEERITAVA ALA PIIR

KATASTRITSESS (seisuga 11.2012)

KRUNT - PLANEERITAV (moodustatakse katastrilüksus)

AJUTINE KRUNT - OSA OLEVAST KATASTRILÜKSUSEST - planeeringuula sees olev ja plan. taristu -
uur katastrilise et. moodustata

KATSEVÕNDI PIIR - olevast objektist

KATSEVÕNDI PIIR - planeeritavast objektist

KOIGUADREEN - OLEV (väljaspool detailplaneeringu ala)

KRAAV - OLEV (väljaspool detailplaneeringu ala)

TRUUP - OLEV (väljaspool detailplaneeringu ala)

TEE - OLEV (väljaspool detailplaneeringu ala) - Järveküla-Jüri mnt. - riigimaantee

TEE - OLEV (väljaspool detailplaneeringu ala) - Kindluste tee - kohalik tee

TEE KOOS KERGLIKLUSTEEGA - OLEV - kohalik tee

TEE KOOS KERGLIKLUSTEEGA - PLANEERITAV

KERGLIKLUSTEE - OLEV

JALGRADA - PLANEERITAV

0,4 KV MAKAABEL - OLEV

0,4 KV MAKAABEL - OLEV, ÜMBERTÖSTETAV (kr. 24, 25 ees) / ÜMBERTÖSTETUD (tervituudula maaüksust siltub krundid 24, 25 kaabli ümbertõstmise)

JAOTUS - JA LITUMISKILP - OLEV / ÜMBERTÖSTETAV

0,4 KV TÄNAVAVALGUSTUSKAABEL POSTIDEGA - OLEV

10 KV MAKAABEL - OLEV

ALAJAAM - OLEV

20 KV MAKAABEL - OLEV (väljaspool detailplaneeringu ala)

C-KATEGORIA GAASITRASS - OLEV (väljaspool detailplaneeringu ala)

SIDE MAKAABEL, SIDE KANALISATS. KAEVUGA - OLEV (väljaspool detailplaneeringu ala - Jüri-Järveküla tee ääres)

VEETORUSTIK KRUNDI LITUMISPUNKTIGA - OLEV

KANALISATSIOONORUSTIK KRUNDI LITUMISPUNKTIGA - OLEV

DRENAZHITORUSTIK - OLEV

TULETORJEE VEE HÖDRANT MAAPALNE / MAA-ALUNE - OLEV (teenindusraadiusega)

RAJATIS - OLEV, LKVIDERTAV

JURIDPÄÄS KRUNDILE - PLANEERITAV (soovitsilik)

HOONE PLANEERITAV (soovitsilik asukoht) - üksikmaja, ridelamaja

SERVITUUDULA - OLEV (vt. lisa 1.1.1, 1.1.4, 1.1.16-1.19 jagu II) ja lisa 1.3 seletuskirja kaustas)

SERVITUUT SEADMIST VÄJAV ALA - PLANEERITAV

0,4 KV MAKAABEL - PLANEERITAV

0,4 KV MAKAABEL - PLANEERITAV (tornijakaabel)

JAOTUS - JA LITUMISKILP - PLANEERITAV

0,4 KV TÄNAVAVALGUSTUSKAABEL POSTIDEGA - PLANEERITAV

VEETORUSTIK LITUMISPUNKTIGA - PLANEERITAV

KANALISATSIOONORUSTIK LITUMISPUNKTIGA - PLANEERITAV

DRENAZHITORUSTIK - PLANEERITAV

TULETORJEE VEE HÖDRANT (MAAPALNE) - PLANEERITAV (teenindusraadiusega)

SIDEKANALISATSIOON - PLANEERITAV

SIDEKAABEL - VAREMPLANEERITUD (töö nr. 246 - 06)

GAASITORUSTIK (B-KATEGORIA) - VAREMPLANEERITUD

0,4 KV MAKAABEL - VAREMPLANEERITUD (väljaspool detailpl. ala - Kindluste tee)

20 KV MAKAABEL - VAREMPLANEERITUD (väljaspool detailpl. ala - Kindluste tee)

MÕÕDUMISAJAEND - VAREMPLANEERITUD (väljaspool detailpl. ala - riigimaantee)

KERGLIKLUSTEE - VAREMPLANEERITUD (väljaspool detailpl. ala Jüri-Järveküla tee)

HOONESTUSALA - ELAMU JA ABIHOONE / ABIHOONE

sh. hoonestusala, mille sisse ei ulatu garaazhi gabariidid - krundid 10 - 15, 16, 20

POSITSIIONI NUMBR

PRÜGIKONTAINERI KOHT (soovitsilik)

PIIRANGUALA NÄHTAVUSKOLMNURGA

MÕÕKETT MEETRIIT

ELAMU 0.00 KÕRGUS (täpsustatakse hoonete projekti sildumisel)

OLEV LITUMISPUNKT (ühisevõrgu, ühiskanalisaatsiooni, drenaažiga)

OLEV LITUMISPUNKT SIDEGA (väljaspool dp ala - Jüri-Järveküla tee ääres)

- [illegible]