



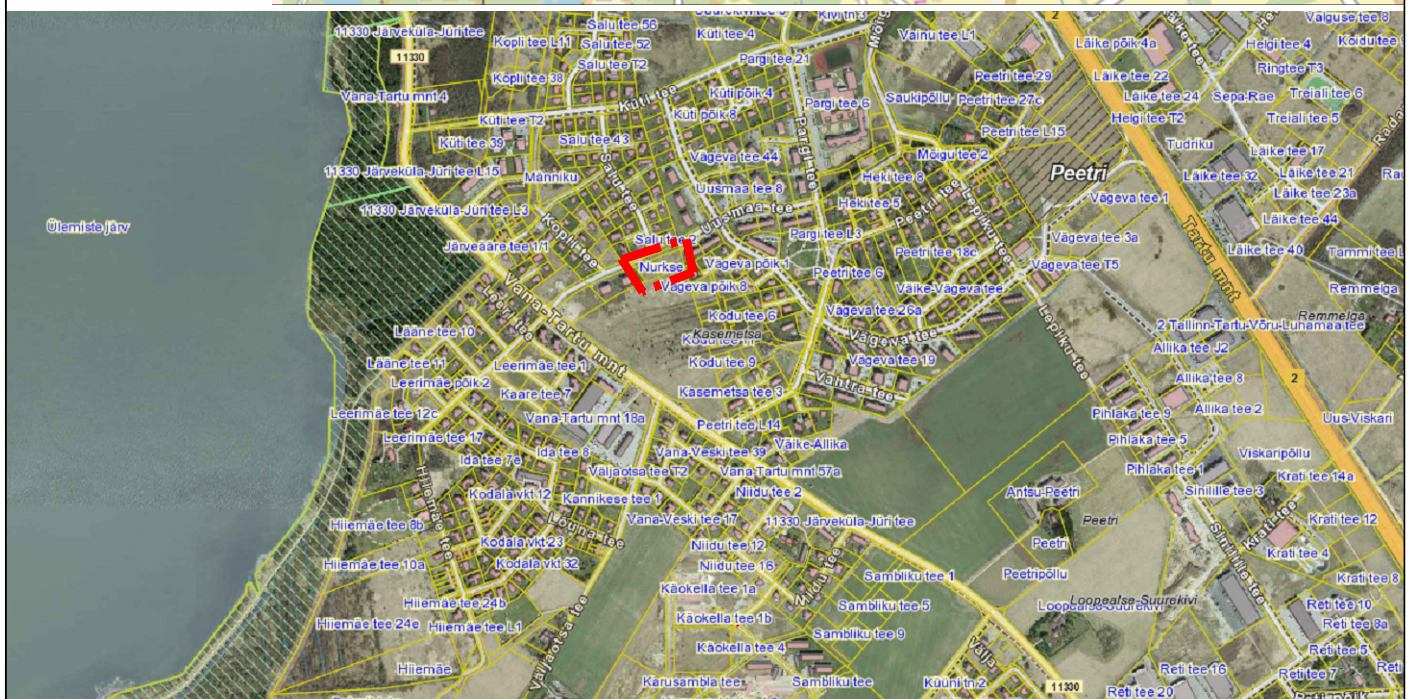

TINGMÄRGID:



Planeeritav maa-ala

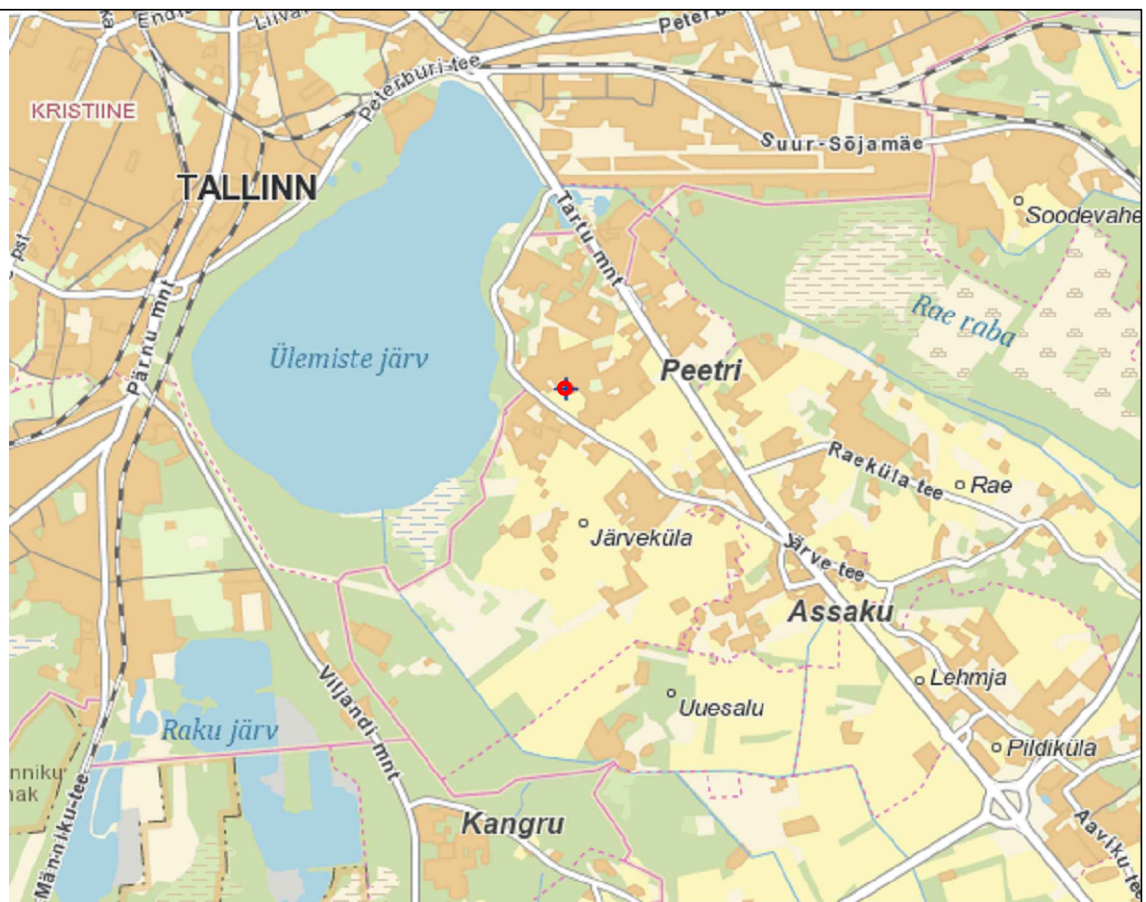

Arhitekt K. Samblik

Projektijuht A. Anton

Tehnik

RAE VALD PEETRI ALEVIK

NURKSE KINNISTU JA LÄHIALA
DETAILPLANEERING

SITUATSIOONISKEEM

Töö nr. 304

DP

M 1:~

04.02.2020

AS - 01