



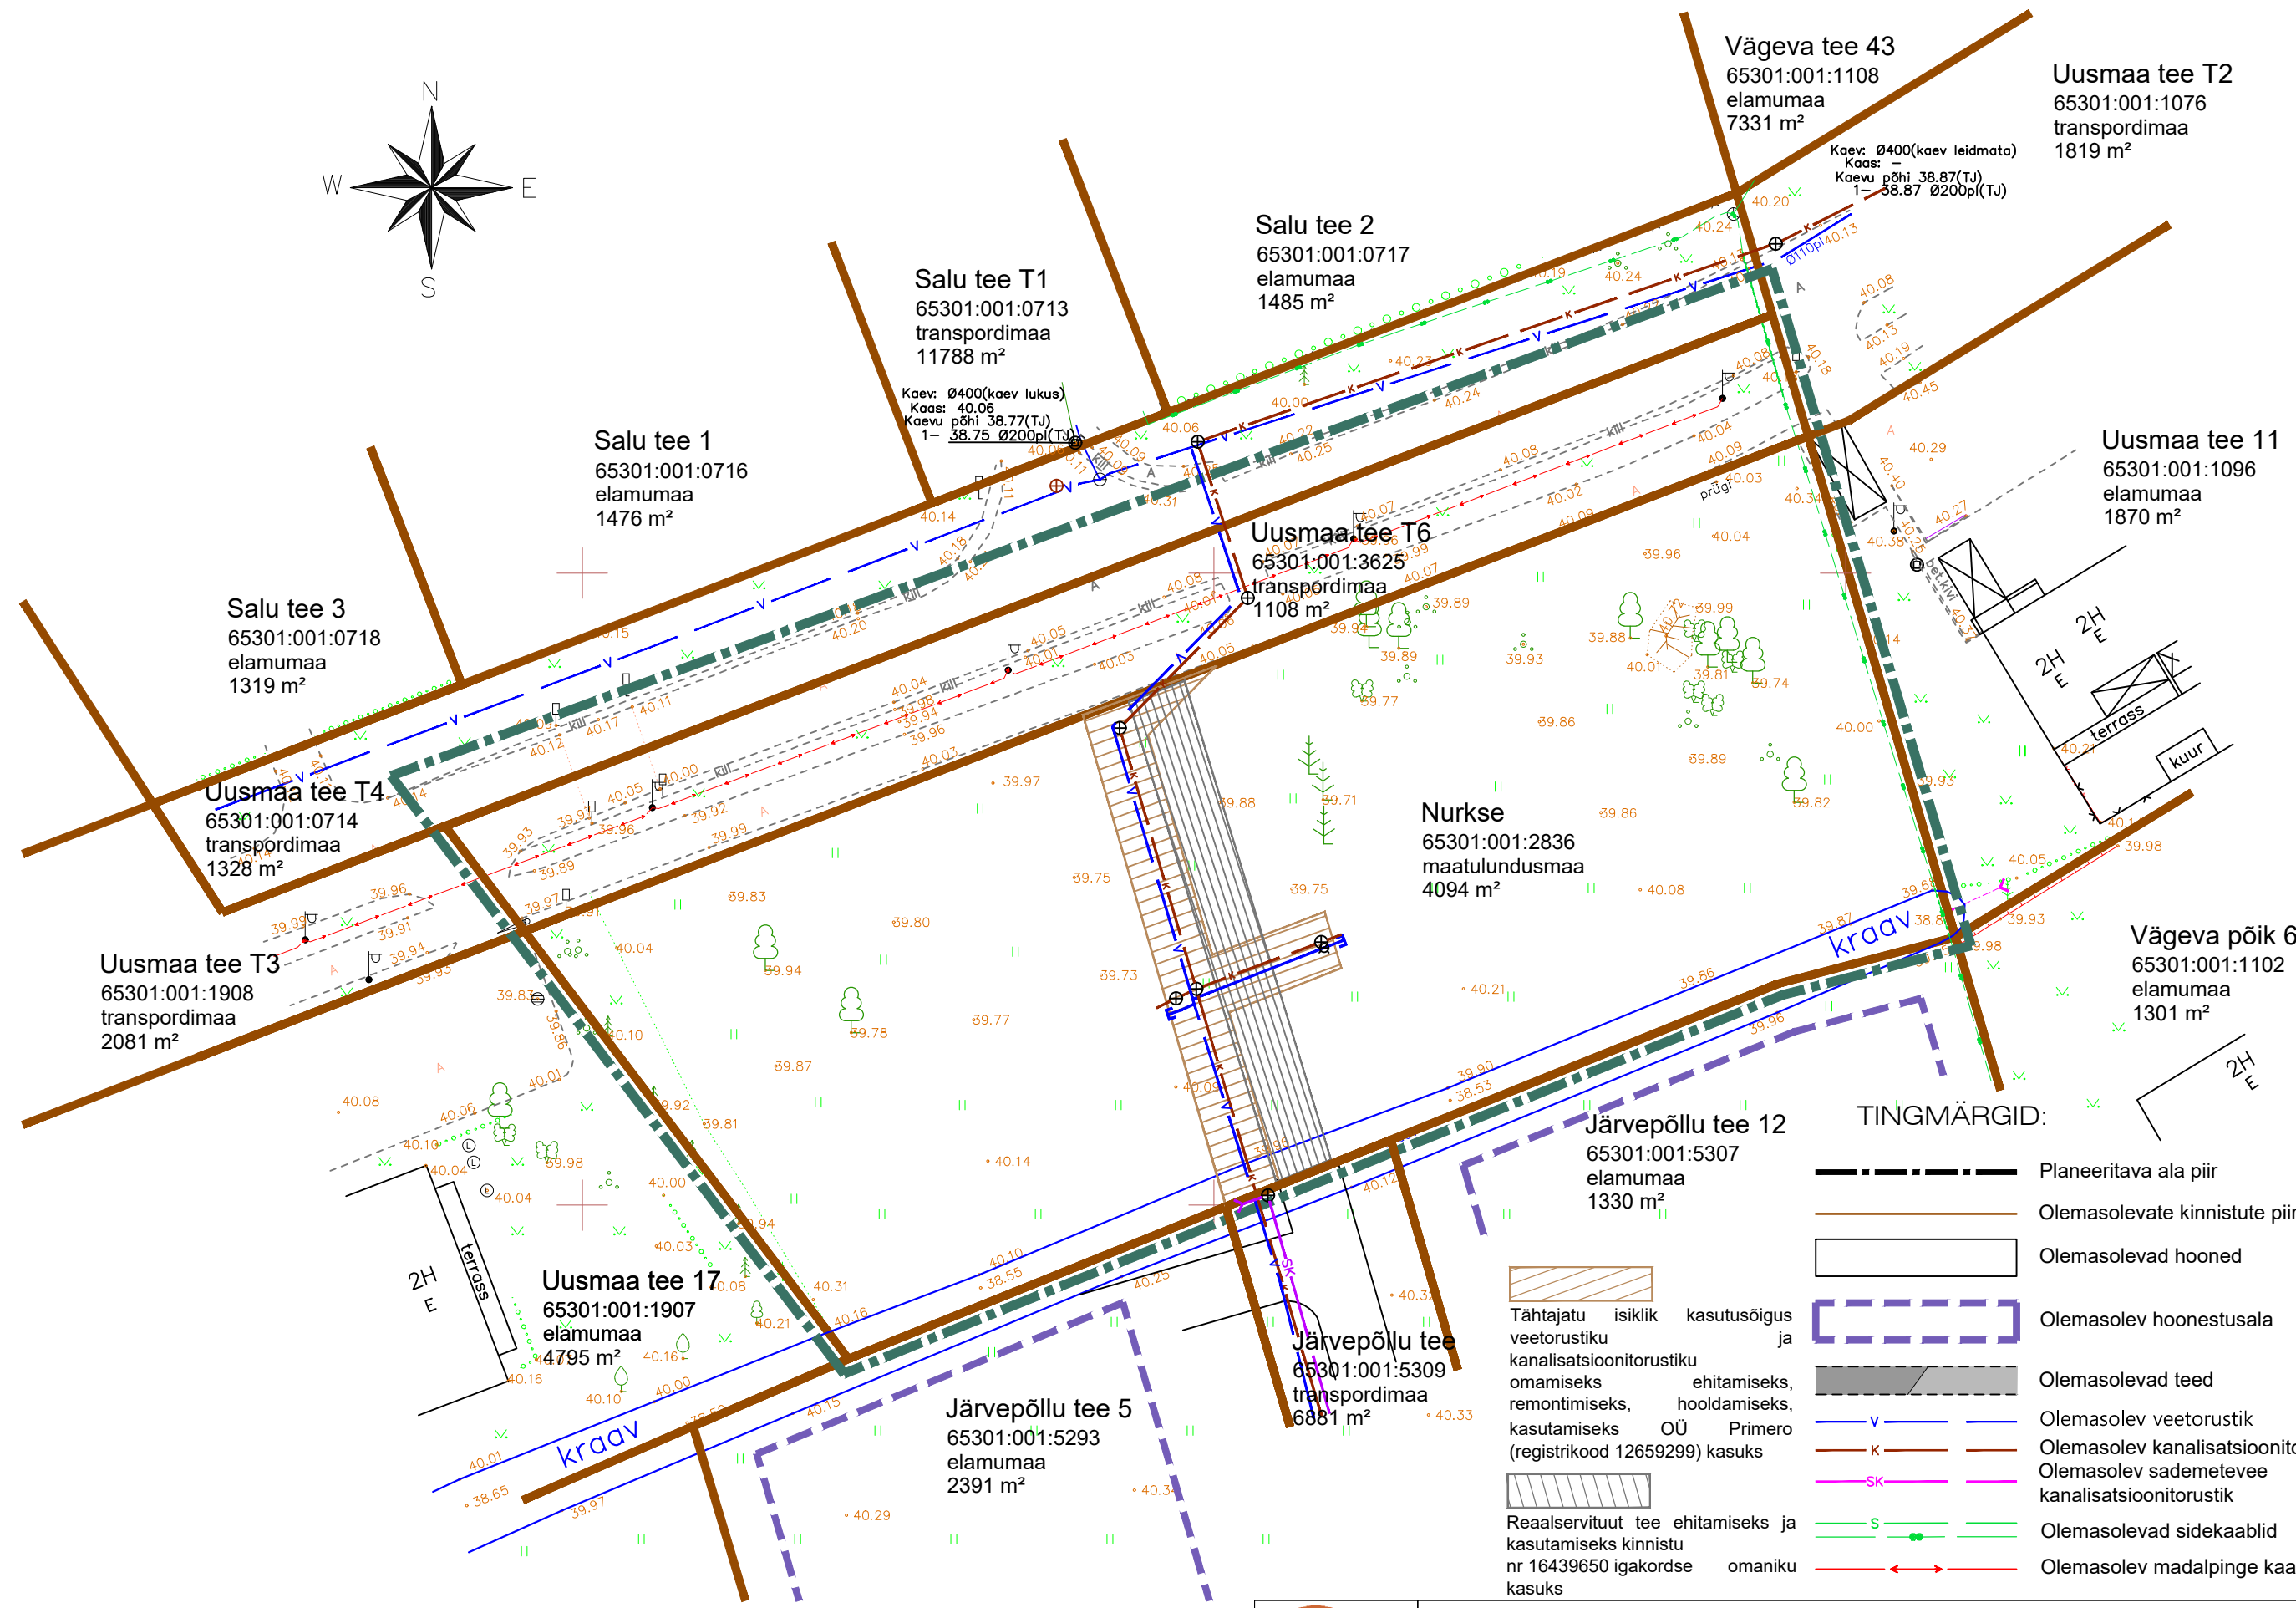

MÄRKUS

1. Topo-geodeetilise alusplaani tehnovõrkudega koostas OSAÜHING G.E.POINT, töö nr. 18 - G460 04.10.2018. a.

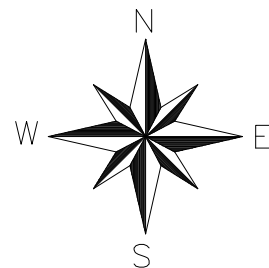

Arhitekt	K. Samblük	RAE VALD PEETRI ALEVIK	Töö nr. 304
Projekti juht	A. Anton	NURKSE KINNISTU JA LÄHIALA DETAILPLANEERING	DP
Tehnik		TUGIPLAAN	M 1:500
			04.02.2020
			AS - 03