


KOOSKOLASTUSED

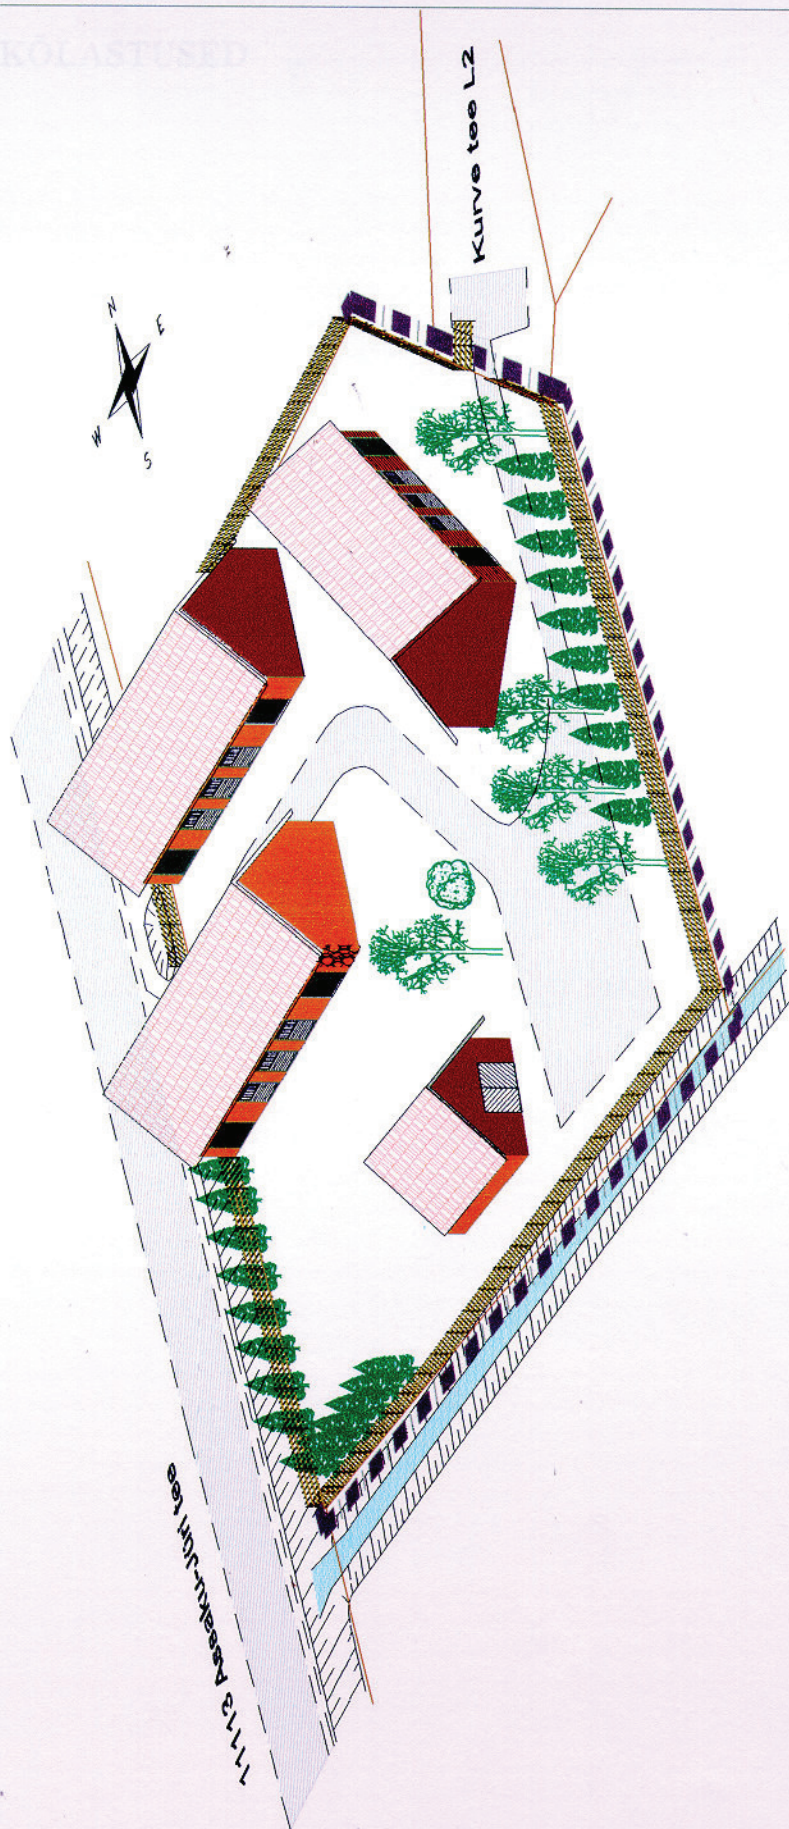

TÖÖ NIMETUS

TÕNIKSE KINNISTU (65301:003:0880) DETAILPLANEERING

JOONIS

RUUMILINE ILLUSTRATSIOON

KUUPÄEV

11.2011

TÖÖ NR

346-11

JOONISE NR

3

MÕÖT

-



OÜ MAAPLANEERINGUD
TALLINN, 10621

MUSTAMÄE TEE 51 tel. 662 8403