


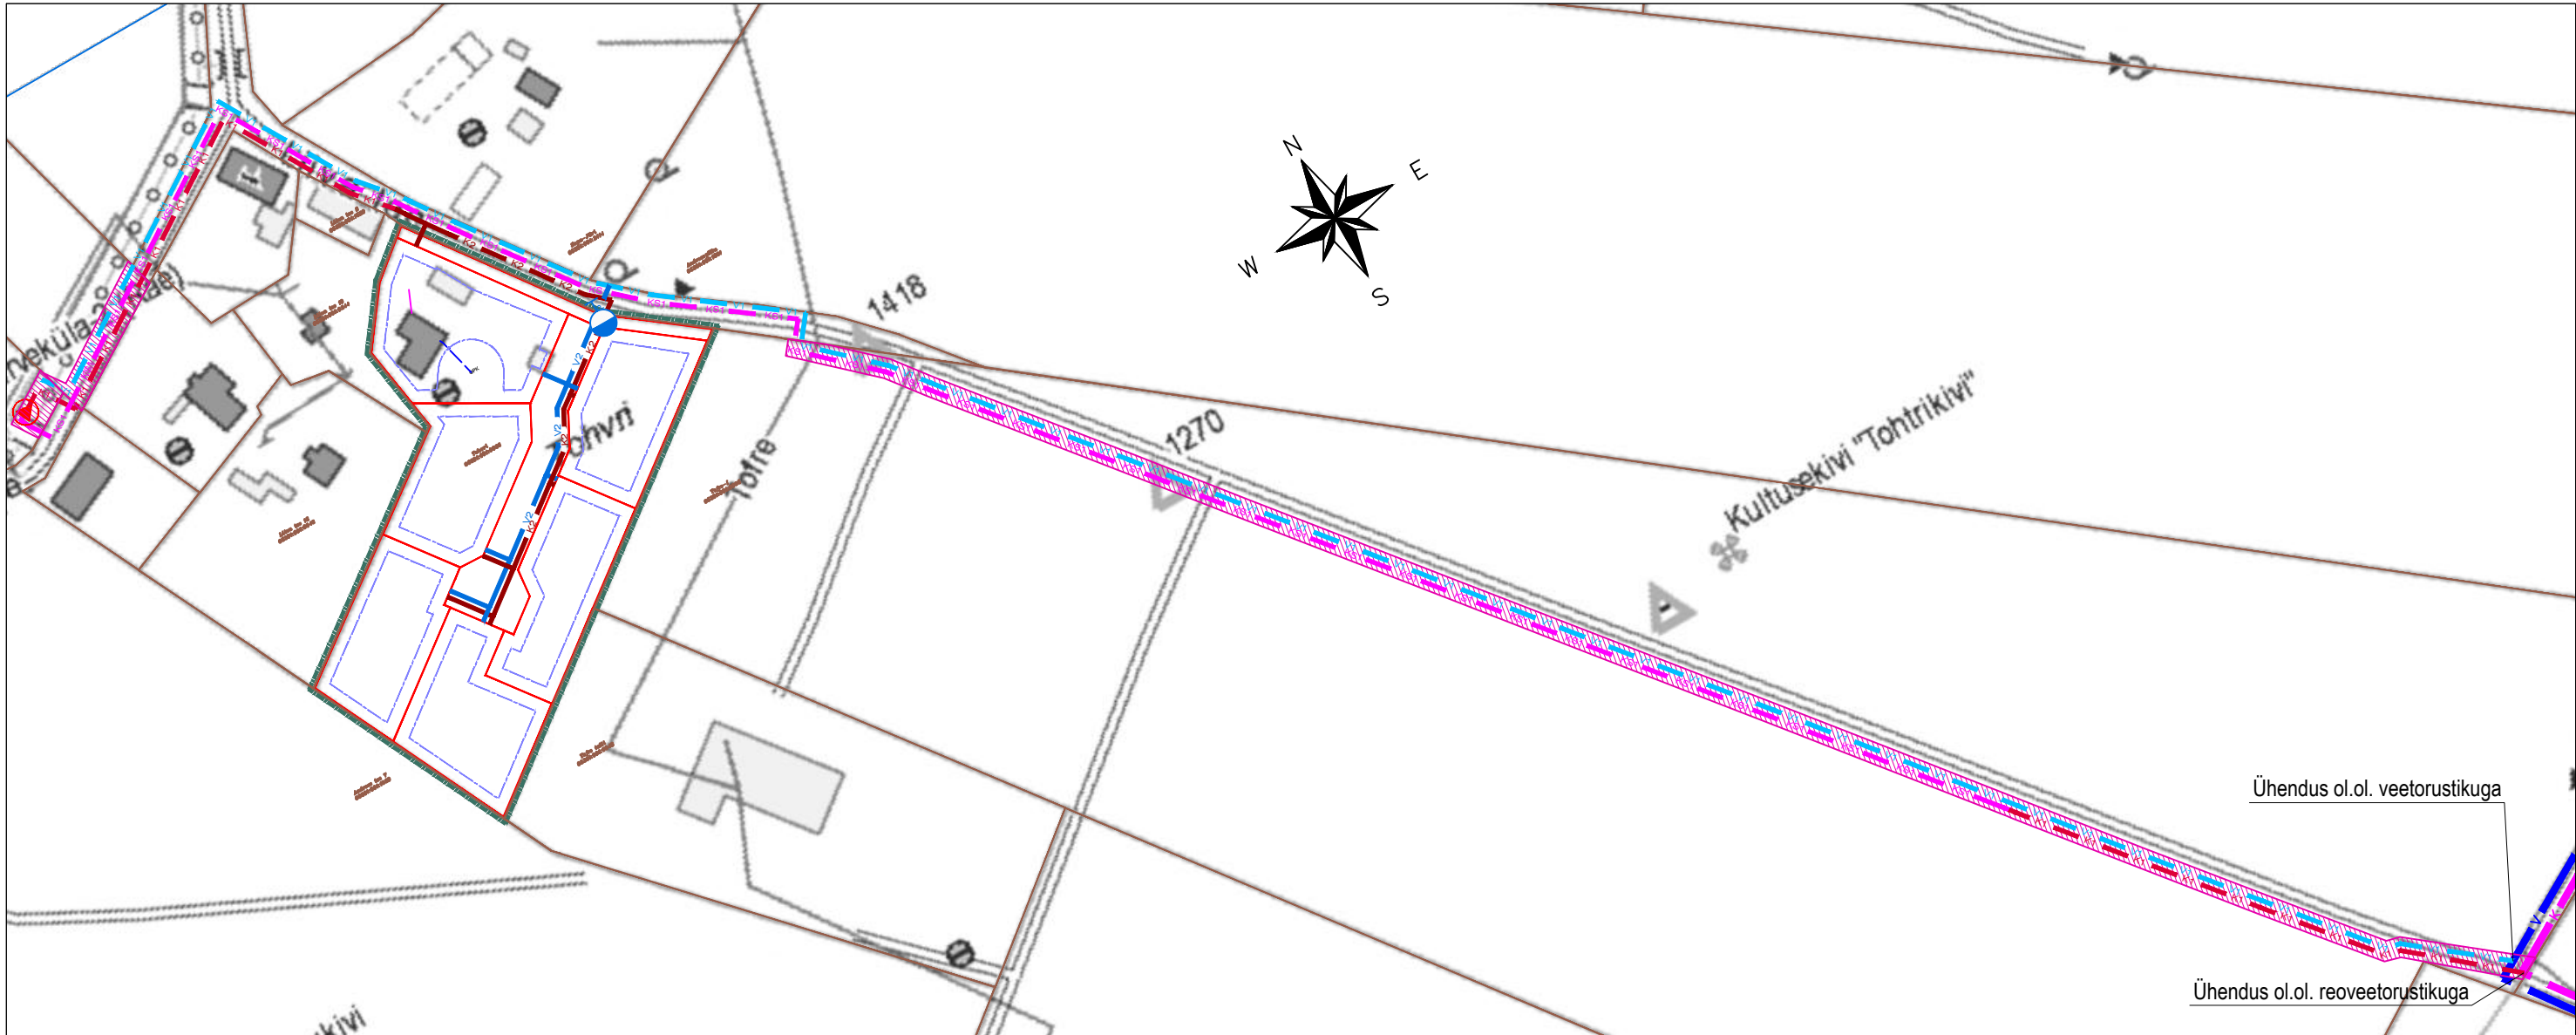

TINGMÄRGID

- PLANEERITAVA ALA PIIR
- MOODUSTATAVA KRUNDI PIIR
- HOONESTUSALA
- OL.OL. VEETORUSTIK
- OL.OL. KANALISATSIOONITORUSTIK
- VAREM PROJEKTEERITUD VEETORU (Merindorf OÜ, töö nr 014006)
- PLANEERITAV VEETORU
- VAREM PROJEKTEERITUD ISEVOOLNE KANALISATSIOONITORU (Merindorf OÜ, töö nr 014006)
- VAREM PROJEKTEERITUD SURVEKANALISATSIOONITORU (Merindorf OÜ, töö nr 014006)
- VAREM PROJEKTEERITUD KANALISATSIOONIPUMPLA (Merindorf OÜ, töö nr 014006)
- PLANEERITAV ISEVOOLNE KANALISATSIOONITORU
- PLANEERITAV HÜDRANT
- TEHNOVÖRGUSERVITUUDI VAJADUSEGA ALA VAREM PROJEKTEERITUD TORUSTIKULE

MÄRKUSED:

1. TEHNOVÖRKUDE LAHENDUSED ON PÕHIMÕTTELISED JA TÄPSUSTUVAD EHITUSPROJEKTI KOOSTAMISEL.

- ANTUD JOONIST TULEB LUGEDA JA ON KEHTIV AINULT KOOS SELETUSKIRJAGA.

 EHITUSÕIGUS OÜ Asula 3 11312 Tallinn Reg. nr. 11709546 www.ehitusõigus.ee Tel: 600 1363 info@ehitusõigus.ee			Objekt: TOHVRI KINNISTU JA LÄHIALA DETAILPLANEERING		Töö nr: 04DP-2012
Tellija	ARVO KRUUSMAN		Aadress: HARJUMAA, RAE VALD, JÄRVEKÜLA, TOHVRI	Joonise nr: 8	Stadium: DP
Planeerija	MARTIN ALLIK		Joonis: VEEVARUSTUSE JA KANALISATSIOONI LIITUMISE SKEEM	Mõõt: 1:2000	Kuupäev: 23.02.2016
Pr. juht	VAHUR KLIIMAND				